


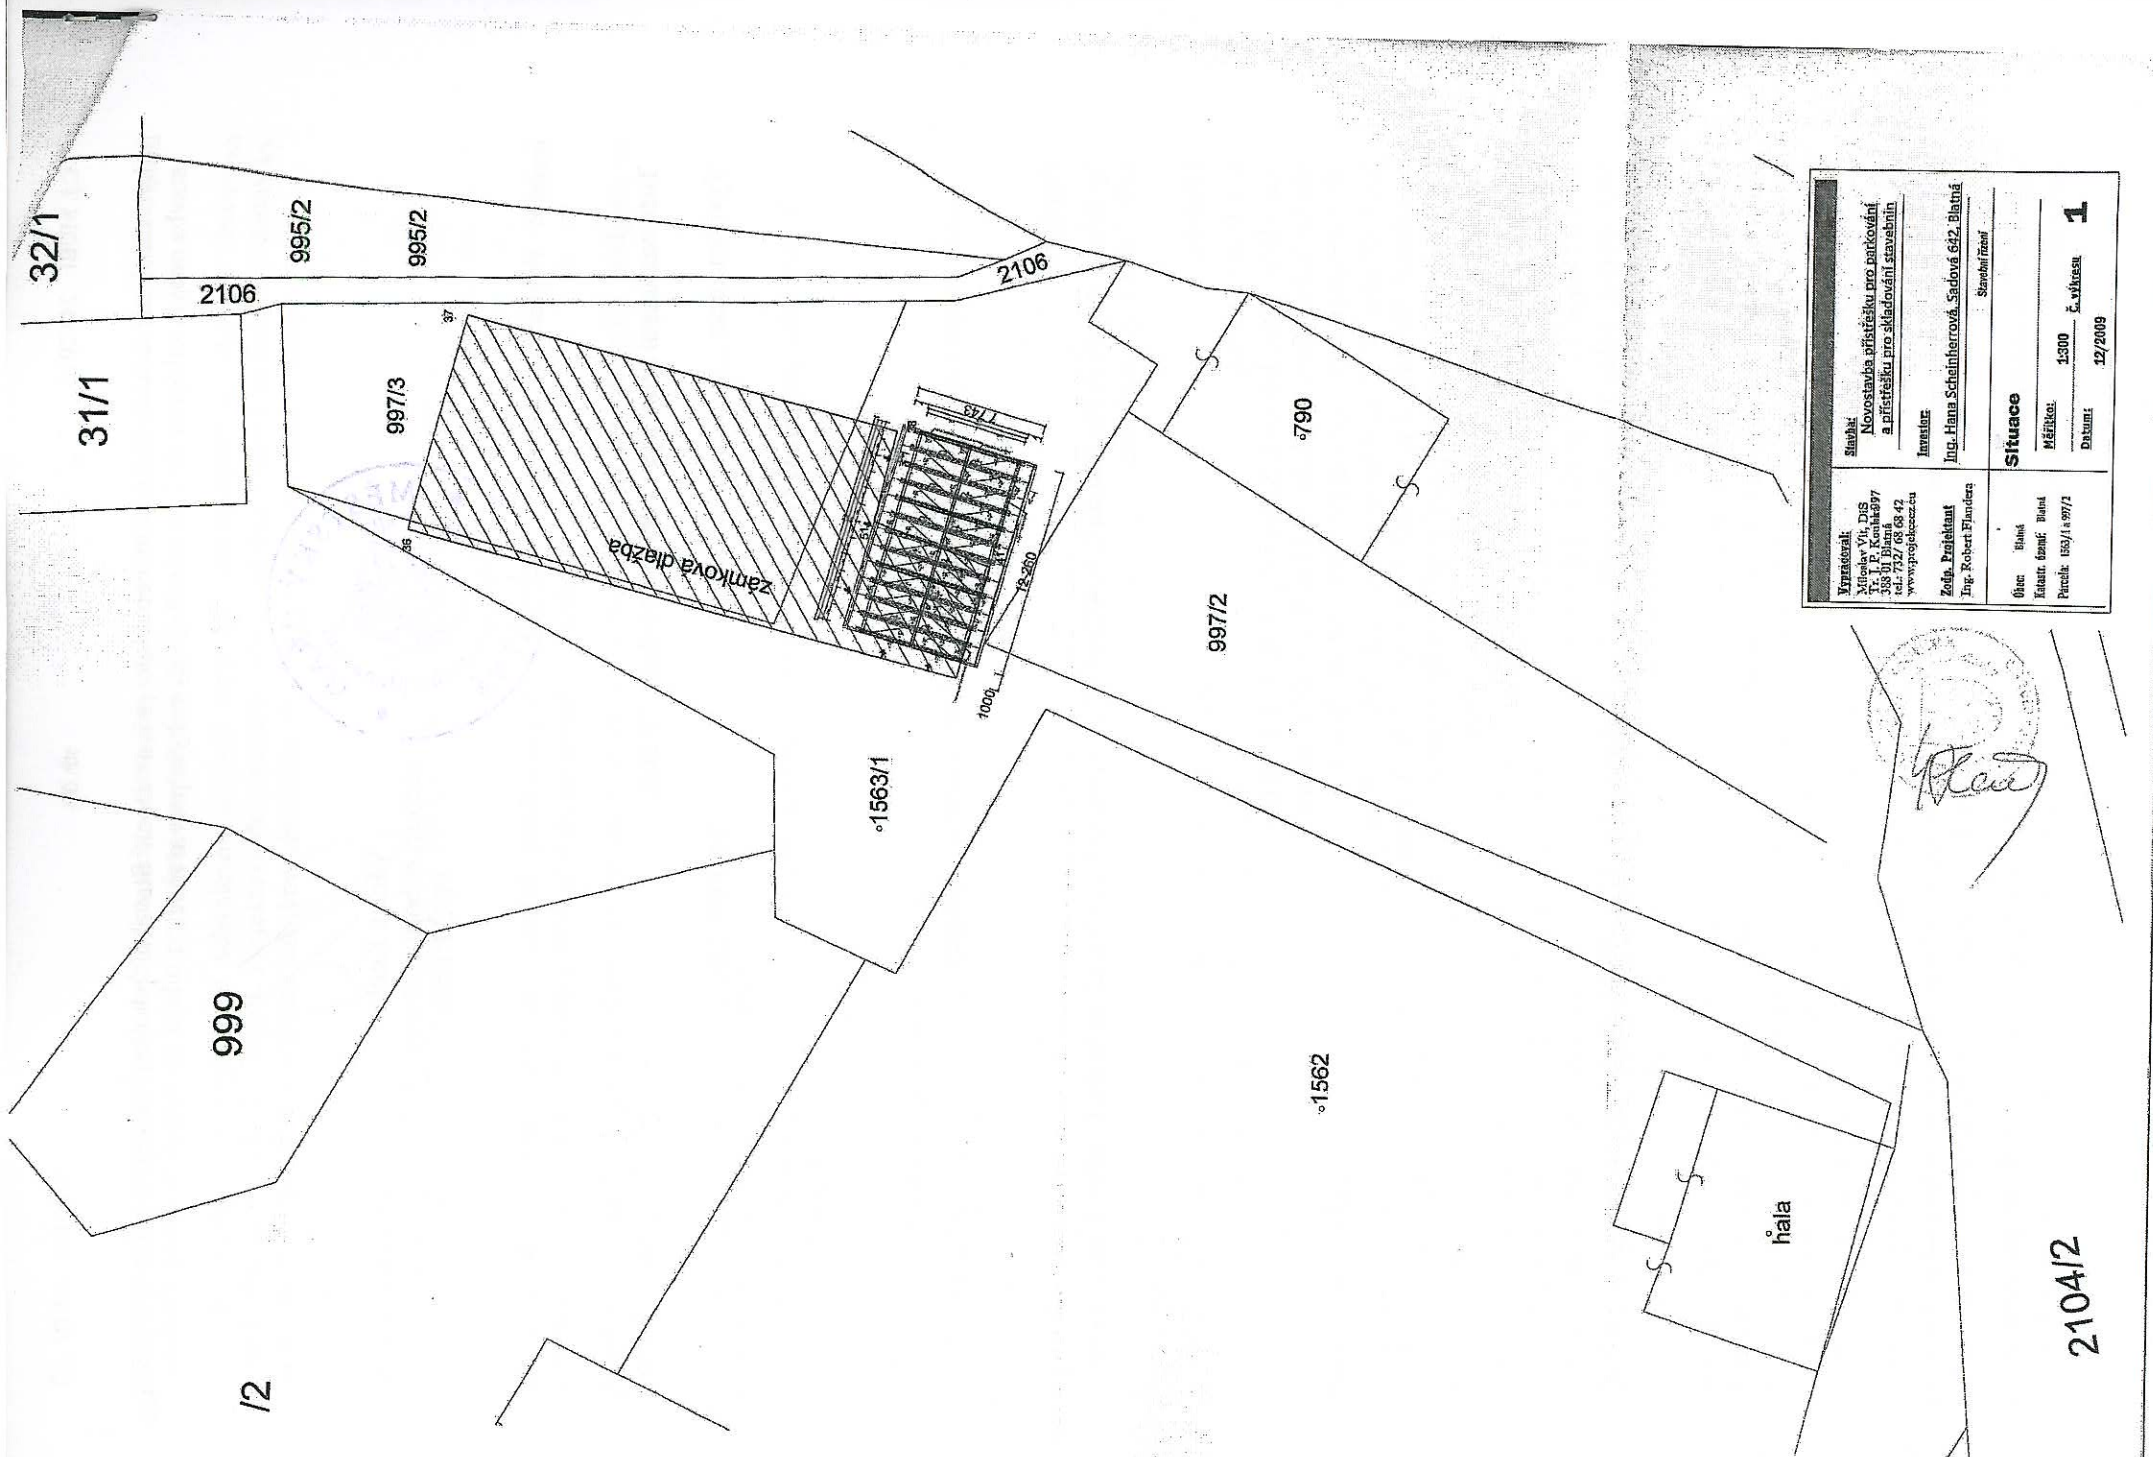

Vyrobek XNUMX Vm, DIS 338 01 Blatná tel. 732/68 68 42 www.projektor.cz	Amo Novostavba přístěku pro parkování a přístěku pro skladování stavebnin
Zed. Projektant Ing. Robert Flandera	Inventar Ing. Hana Schindlerová, Sadová 642, Blatná
Územ. plán Katastr. č. Blatná Parcela 153/1 s 997/1	Situace Měřítko: 1:300 Datum: 12/2009 Č. výkresu: 1