


ŘEZ d - d (STROP NAD 1.N.P.)

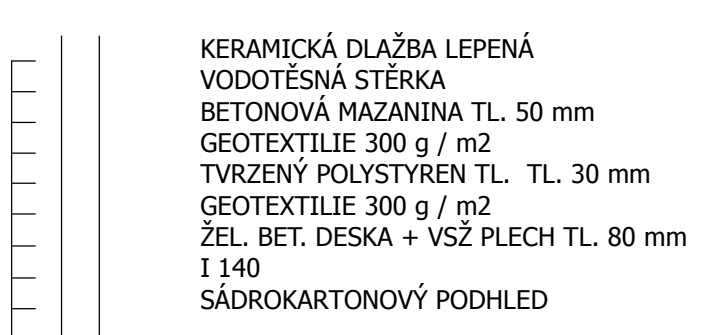

VÝPIS PRVKŮ HSV :

1100	DL. 1200	KS 2
1100	DL. 1400	KS 4
1100	DL. 1800	KS 6
1120	DL. 1700	KS 2
1120	DL. 3200	KS 2
1140	DL. 2400	KS 3
1140	DL. 2900	KS 2
1140	DL. 3200	KS 3
1140	DL. 4000	KS 3
1180	DL. 2400	KS 4
1200	DL. 4400	KS 3
1200	DL. 4700	KS 6

LEGENDA ZDIVA

- ZDIVO Z TVÁRNIC POROTHERM SI P6 NA MALTU M10
- ZDIVO Z TVÁRNIC POROTHERM 40 P + P D10 NA MALTU M10
- ZDIVO Z TVÁRNIC POROTHERM 30 AKU P20 NA MALTU M10
- ZDIVO Z PŘÉČKOVÉ POROTHERM 11,5 P + P D10 NA MALTU M5
- DODŽKY Z CIEHL VF P15 NA M10
- DVOJITÁ PODLAHA
- BOURÁNÉ
- Pd1 SÁDROKARTONOVÝ PODHLED NA OCEL. KONSTRUKCI
- Pd2 SÁDROKARTONOVÝ PODHLED NA OCEL. KONSTRUKCI S POŽÁRNÍ ODOLNOSTÍ 30MIN.

POZNÁMKA



- PŘEKLADY BOURANÝCH OTVORŮ VE STĚNÁCH ZDECH BUDOV PŘEVEDENY Z OCELOVÝCH I NOSNÝCH
- PŘEKLADY V NOVÝCH ZDECH BUDOV PŘEVEDENY SYSTÉMOVĚ - POROTHERM
- NEOZNAČENÉ PARAPETY BUDOV OBLOŽENY BĚLNÝM OBKLADEM
- PROSTUPY PRO ROZVODY V PŘÍČKÁCH BUDOV PŘEVEDENY PŘI VYŽÍVÁNÍ PŘÍČEK DLE PROJEKTU VODOTECHNIKY
- VE SVLESM ZAPLETENÍ PŮDIA (DODÁVKA KONSTRUKCE ZDVIŽNÉ PODLAHY)
- BUDOVY PŘEVEDENY A PROSTUPY PRO HŘEŠTY (HŘEŠTY ODČÁRANÉ VZT)
- VEŠKERÉ STOUPÁKY INSTALACE BUDOV ZAPLETOVÁNY SÁDROKARTONEM

ŘEZ b - b



LEGENDA MÍSTNOSTÍ

ČÍSLO	MÍSTNOST	PLOCHA M ²	S.V. M	PODLAHA	ÚPRAVA STĚN	PODHLÉDY
1.01	ZÁDVEŘÍ	28,70	3,10	KER. DLAŽBA - P5	KER. SOKLÍK	SÁDROKART. DESKY Pd1
1.02	SCHODIŠTĚ	15,60	3,35	KER. DLAŽBA - P4	KER. SOKLÍK	SÁDROKART. DESKY Pd1
1.02 A	VÝTAH	3,05	-	-	-	SÁDROKART. DESKY Pd1
1.03	SÁTNOVÁ HALA	52,30	2,80	KER. DLAŽBA - P7	KER. SOKLÍK	SÁDROKART. DESKY Pd1
1.04	POKLADNA	8,00	2,80	KER. DLAŽBA - P7	KER. SOKLÍK	SÁDROKART. DESKY Pd1
1.05	FOYER	75,85	3,10-2,70	KER. DLAŽBA - P5	KER. SOKLÍK	SÁDROKART. DESKY Pd1
1.06	PŘÍPRAVNA	16,50	2,80	KER. DLAŽBA - P7	BĚL. OBKLAD V. 2000	SÁDROKART. DESKY Pd1
1.07	SKLAD	3,15	2,80	KER. DLAŽBA - P2	BĚL. OBKLAD V. 2000	SÁDROKART. DESKY Pd1
1.08	SKLAD	2,65	2,80	KER. DLAŽBA - P2	BĚL. OBKLAD V. 2000	SÁDROKART. DESKY Pd1
1.09	WC - PERSONÁL	2,90	2,80	KER. DLAŽBA - P2	BĚL. OBKLAD V. 2000	SÁDROKART. DESKY Pd1
1.10	OBALY	2,35	2,80	KER. DLAŽBA - P2	BĚL. OBKLAD V. 2000	SÁDROKART. DESKY Pd1
1.11	CHODBA	7,60	2,80	KER. DLAŽBA - P2	BĚL. OBKLAD V. 2000	SÁDROKART. DESKY Pd1
1.12	MANIPULACE	1,95	2,80	KER. DLAŽBA - P2	BĚL. OBKLAD V. 2000	SÁDROKART. DESKY Pd1
1.13	MYTÍ STOL. NÁDOBÍ	4,10	2,80	KER. DLAŽBA - P2	BĚL. OBKLAD V. 2000	SÁDROKART. DESKY Pd1
1.14	ÚKLID	1,45	2,80	KER. DLAŽBA - P2	BĚL. OBKLAD V. 2000	SÁDROKART. DESKY Pd1
1.14a	SKLAD NÁPOJŮ	2,75	2,80	KER. DLAŽBA - P2	BĚL. OBKLAD V. 2000	SÁDROKART. DESKY Pd1
1.15	ODPADKY	2,20	2,80	KER. DLAŽBA - P2	BĚL. OBKLAD V. 2000	SÁDROKART. DESKY Pd1
1.16	KAVÁRNA	109,75	3,15	KER. DLAŽBA - P7	KER. SOKLÍK	-
1.16 A	PODIUM KAVÁRNY	21,25	2,85	KOBEREC - P8	-	SÁDROKART. DESKY Pd1
1.17	SÁL	174,25	6,20	KER. DLAŽBA - P7	KER. SOKLÍK	SÁDROKART. DESKY Pd2
1.17 A	PODIUM A ZÁZEMÍ PŮDIA	46,80	5,15	KOBEREC - P8	-	SÁDROKART. DESKY Pd2
1.18	PŘEDSÍN WC - ŽENY	7,30	2,70	KER. DLAŽBA - P6	BĚL. OBKLAD V. 2000	SÁDROKART. DESKY Pd2
1.19	WC - ŽENY	11,45	2,70	KER. DLAŽBA - P6	BĚL. OBKLAD V. 2000	SÁDROKART. DESKY Pd1
1.20	PŘEDSÍN WC - MUŽI	7,45	2,70	KER. DLAŽBA - P6	BĚL. OBKLAD V. 2000	SÁDROKART. DESKY Pd1
1.21	WC - MUŽI	7,30	2,70	KER. DLAŽBA - P6	BĚL. OBKLAD V. 2000	SÁDROKART. DESKY Pd1
1.22	WC BEZBARIER.	6,70	2,70	KER. DLAŽBA - P6	BĚL. OBKLAD V. 2000	SÁDROKART. DESKY Pd1
1.23	PŘEDSÍN BEZBARIER. WC	3,65	2,70	KER. DLAŽBA - P6	BĚL. OBKLAD V. 2000	SÁDROKART. DESKY Pd1
1.24	BEZBARIEROVÉ WC	2,70	2,70	KER. DLAŽBA - P6	BĚL. OBKLAD V. 2000	SÁDROKART. DESKY Pd1
1.25	ÚKLID	3,45	2,70	KER. DLAŽBA - P6	BĚL. OBKLAD V. 2000	SÁDROKART. DESKY Pd1
1.26	SCHODIŠTĚOVÁ HALA	30,15	2,70	KER. DLAŽBA - P4	KER. SOKLÍK	SÁDROKART. DESKY Pd1
1.27	BEZBARIEROVÝ VSTUP	17,20	3,00	KER. DLAŽBA - P5	KER. SOKLÍK	SÁDROKART. DESKY Pd1

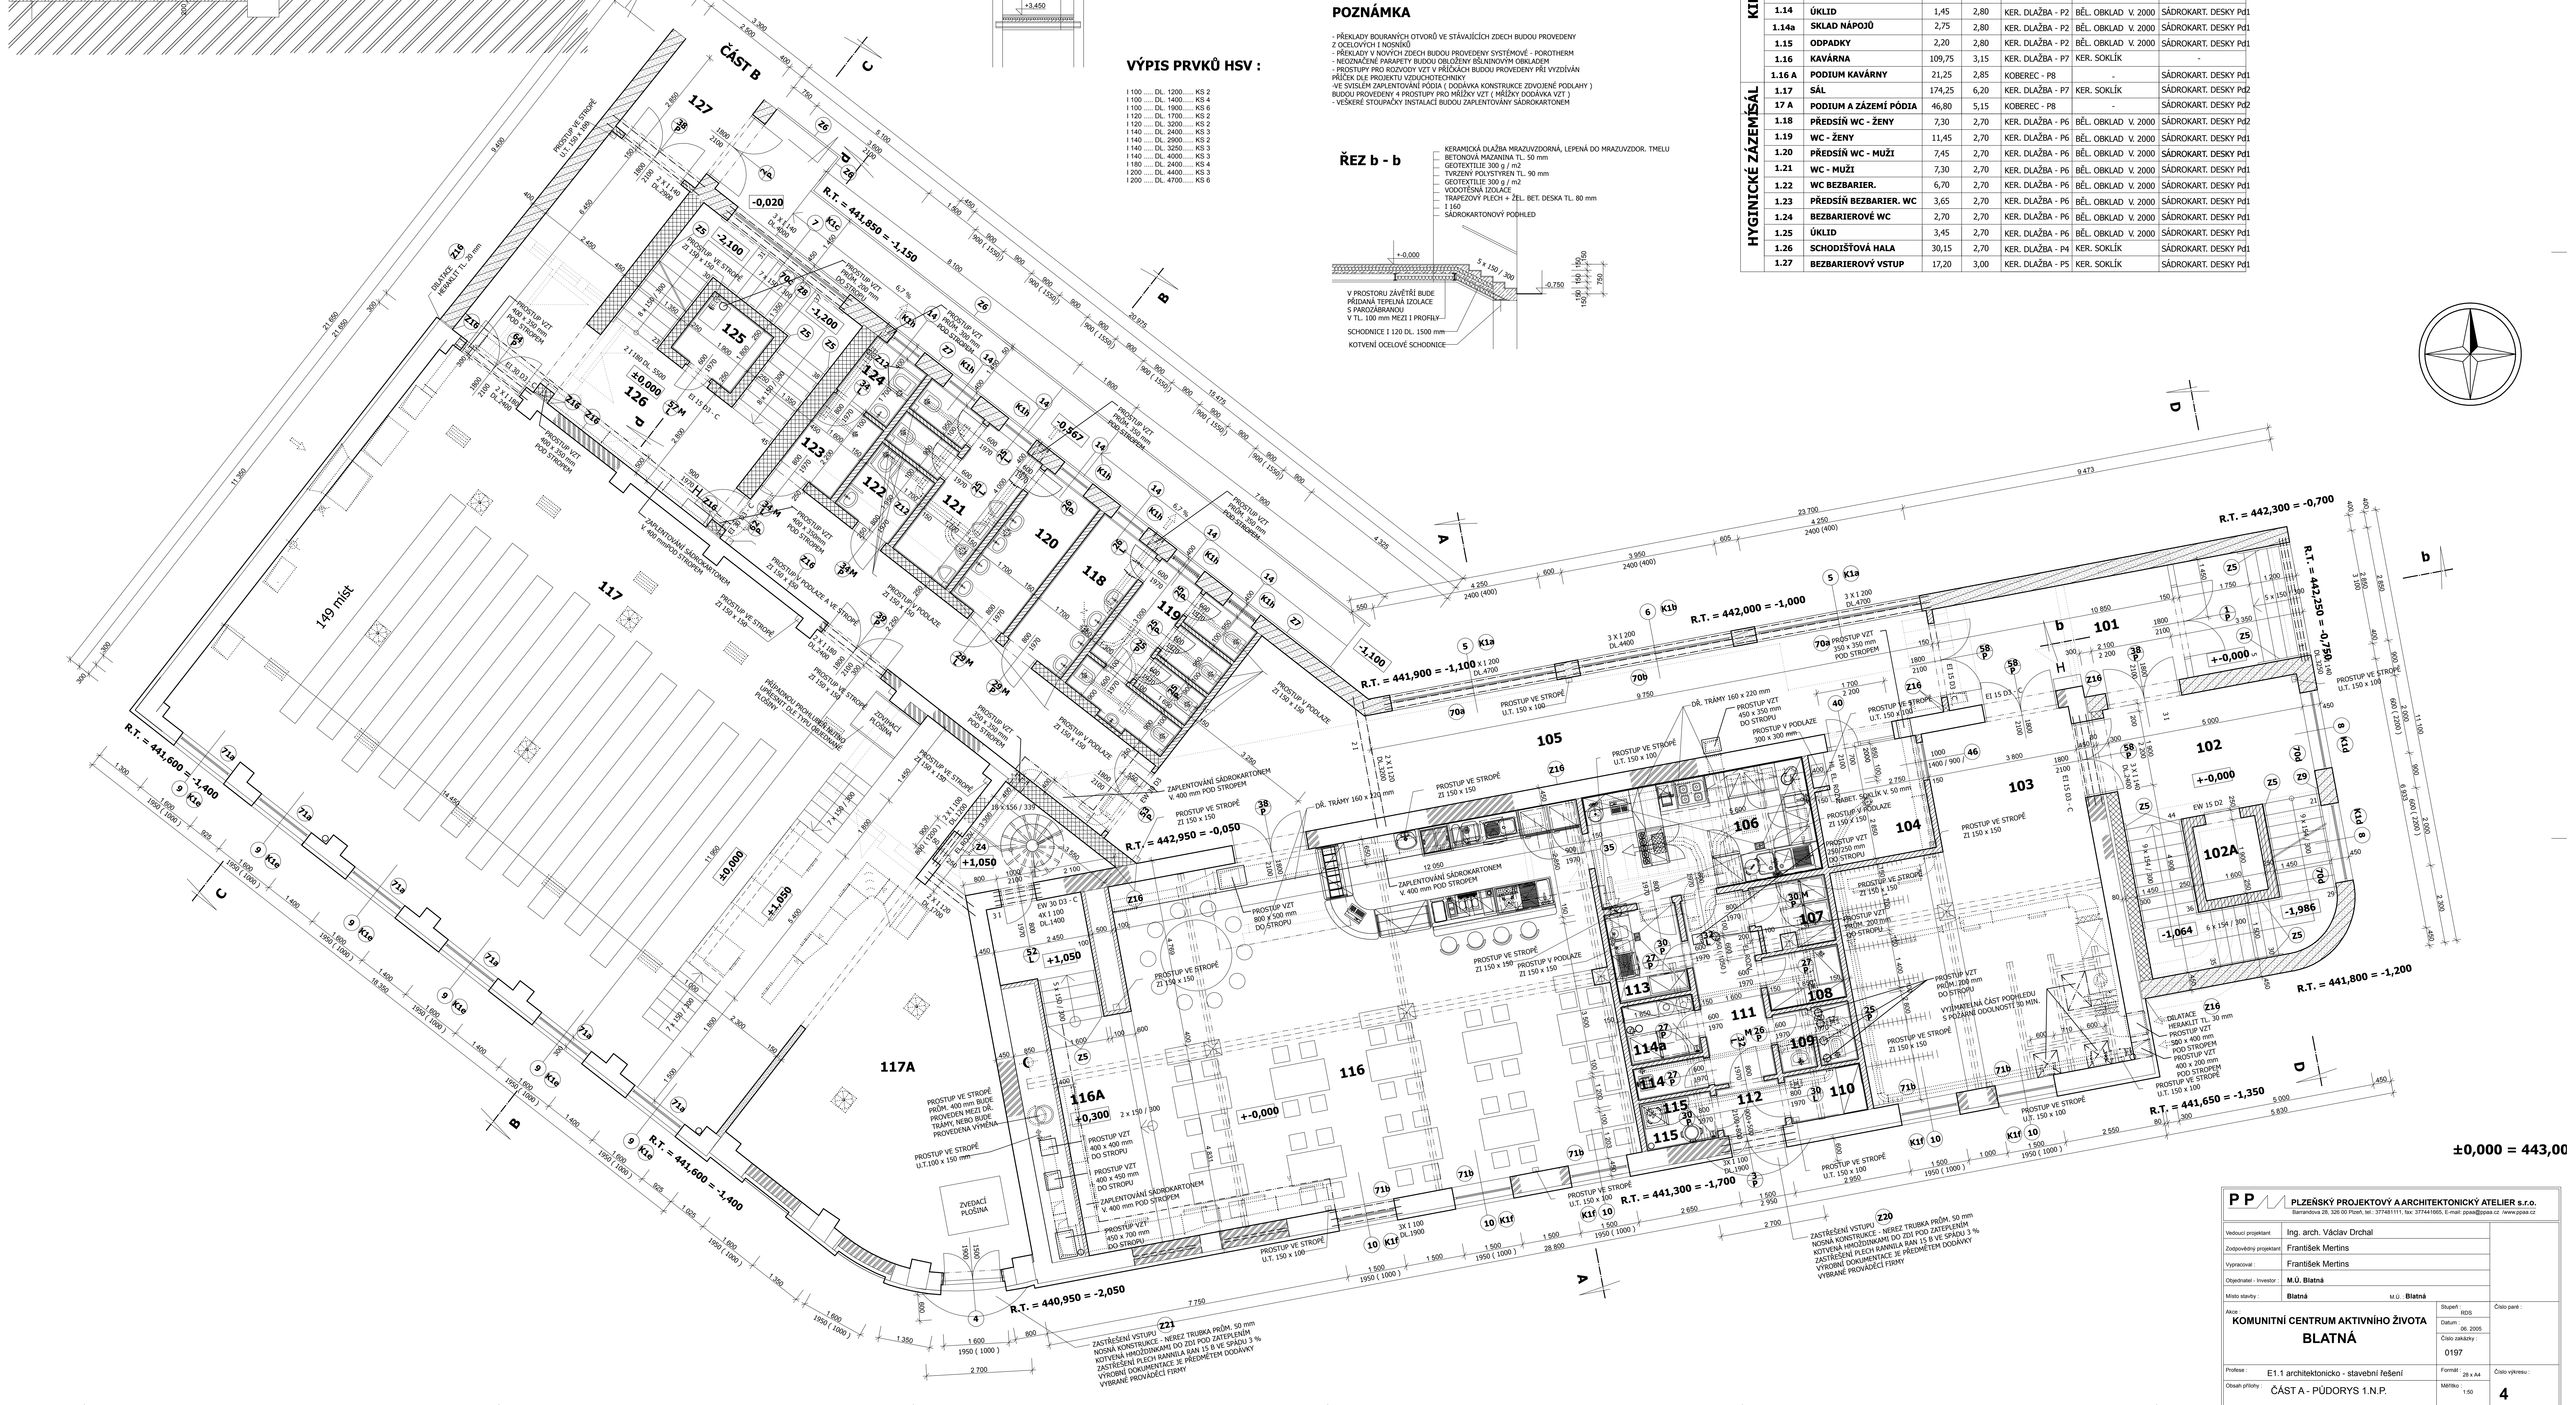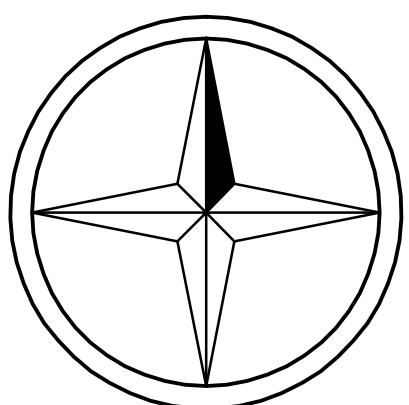

P P PLZEŇSKÝ PROJEKTOVÝ A ARCHITEKTONICKÝ ATELIER S.R.O.
 Blatná 28, 326 00 Plzeň, tel: 377481111, fax: 377441005, E-mail: pp@ppa.cz, www.pppa.cz

Vedoucí projektant Zastupující projektant Vypracoval Objedvatel - Investor Místo stavby Akce Průběh Číslo přílohy	Ing. arch. Václav Dřchal František Mertins František Mertins M.Ú. Blatná Blatná Komunitní centrum aktivního života Blatná E1.1 architektonicko - stavební řešení ČÁST A - PŮDORYS 1.N.P.	Datum 06. 2005 Číslo základky 0197 Formát A3 x A4 Měřítko 1:50	Číslo par. 0203 Číslo výtisku 4
--	--	---	--