



JIHOČESKÝ VODÁRENSKÝ SVAZ

S. K. Neumanna 19, 370 01 České Budějovice
tel.: + 420 386 102 430, fax: + 420 386 102 439
www.jvs.cz, e-mail: info@jvs.cz

25023829
Provod inž. spol. s r.o.
V Podhájí č.p. 226/28
Bukov (Ústí nad Labem)
40001

Vaše značka:	Naše značka:	Vyřizuje:	České Budějovice:
	2017/1248	A. Chalupová 724 909 851	15.05.2017

Věc: ČOV, splašková kanalizace a vodovod Škvořetice
Lokalita: Kú: Škvořetice, parc. č. 315

Ve Vámi vyznačeném zájmovém území se nachází stávající dálkový vodovod Řad Sedlice-Mírotice z materiálu litina tvárná se zesílenou vnější ochranou průměr 200 mm, v majetku a provozování Jihočeského vodárenského svazu (JVS), nebo jeho ochranné pásmo. Vodovod jsme Vám orientačně zakreslili do přiložené situace.

Před zahájením stavby bude přizván pracovník JVS, se kterým bude konzultováno vystrojení šachty, tak aby byly splněny vnitřní standardy JVS. Měsíční odečty budou prováděny pracovníky JVS radiovým příjmem, proto bude šachta vybavena radiovým vysílačem dle požadavku JVS. Náhradní zásobení obce v případě nutných odstávek si bude obec zajišťovat sama.

**Před zahájením dodávky vody bude sepsána smlouva s obcí a JVS „Dohoda vlastníků provozně souvisejících vodovodů o jejich vzájemných právech a povinnostech“ a smlouva s JVS a provozovatelem vodovodu (obcí, ...) „Smlouvu o dodávce vody“
Vytýčení sítí provozovaných společností JVS v zájmovém území si objednejte u Ladislava Šímy, lsima@jvs.cz, tel. 602 150 144.**

Dále požadujeme dodržet následující:

1. Při souběhu a křížení s vodovodem musí být dodržena minimální vzdálenost dle zákona č. 274/2001 Sb. Dle § 23 Odst. 3 Zákona č. 274/2001 Sb. jsou ochranná pásma vymezena vodorovnou vzdáleností od vnějšího líce stěny potrubí nebo kanalizační stoky na každou stranu:
 - a) u vodovodních řadů a kanalizačních stok do průměru 500 mm včetně, 1,5 metru
 - b) u vodovodních řadů a kanalizačních stok nad průměr 500 mm, 2,5 metru
 - c) u vodovodních řadů a kanalizačních stok o průměr nad 200 mm, jejichž dno je uloženo v hloubce větší než 2,5 metru pod upraveným povrchem, se vzdálenosti podle písmene a) nebo b) od vnějšího líce zvyšují o 1,0 metru. Dle § 23 Odst. 4 Zákona č. 274/2001 Sb. může výjimku z ochranného pásma povolit v odůvodněných případech vodoprávní úřad.
2. Při nedodržení výše uvedených ochranných pásem vodovodů, Jihočeský vodárenský svaz neručí za škody způsobené haváriemi, údržbou a se související činností na zařízení v majetku naší společnosti.
3. Na základě zákona č. 274/2001 § 23 odst. 5 a,b,c,d je v ochranném pásmu vodovodu zakázáno provádět zemní práce, stavby, umísťovat konstrukce nebo jiná podobná zařízení či provádět činnosti, které omezují přístup k vodovodnímu řadu nebo kanalizační stoce, nebo které by mohly ohrozit jejich technický stav nebo plynulé provozování, vysazovat trvalé porosty, provádět skládky

JVS zapsán ve spolkovém rejstříku vedeném Krajským soudem v Českých Budějovicích, oddíl L, vložka 6331

IČO: 49021117 DIČ: CZ 49021117

ČSOB, a.s., pobočka České Budějovice, č.ú. 212621693/0300



JIHOČESKÝ VODÁRENSKÝ SVAZ

S. K. Neumanna 19, 370 01 České Budějovice

tel.: + 420 386 102 430, fax: + 420 386 102 439

www.jvs.cz, e-mail: info@jvs.cz

mimo jakéhokoliv odpadu, provádět terénní úpravy, osazovat pevné ploty s pevným podkladem bez písemného souhlasu vlastníka vodovodu nebo provozovatele. Tento souhlas provedeme po doložení zákresu plánované stavby popřípadě dalších zařízení s provozovaným vodovodem.

4. Práva a povinnosti provozovatele upravuje zákon č. 274/2001 § 7 odst. 1 – vlastník vodovodu nebo kanalizace za účelem udržování vodovodu nebo kanalizace v dobrém stavu a provozovatel za účelem plnění povinností spojených s provozováním vodovodu nebo kanalizace jsou oprávněni vstupovat na cizí pozemky nebo stavby, na nichž nebo pod nimiž se vodovod nebo kanalizace nachází.

5. V případě, že dojde k přejezdům stavebních strojů, požadujeme vodovod ochránit betonovými panely, proti poškození.

6. Před zahájením zemních prací je nezbytné provést vytýčení dálkového vodovodu, katodové ochrany a elektro přípojek na místě.

7. Poškození nebo ohrožení zařízení, znemožnění vstupu na pozemky v souvislosti s údržbou vodovodu nebo za účelem splnění povinností spojených s provozováním vodovodu, neoprávněná manipulace se zařízením vodovodu – může být uložena pokuta do výše 100 000,- Kč dle § 32 odst. 7b.

8. Při provádění zemních, nebo jiných prací, které mohou poškodit nebo ohrozit zařízení v naší správě, je investor povinen učinit veškerá opatření, aby nedošlo ke škodám na výše uvedeném zařízení a jeho příslušenství, na majetku nebo zdraví osob. Za případné škody, které při provádění prací vzniknou na vodovodu a kanalizaci odpovídá investor.


9. Toto vyjádření společnosti JVS má platnost 2 roky ode dne vydání

S pozdravem

Chalupová Andrea
referent vyjadřovací činnosti

Jihočeský vodárenský svaz
S. K. Neumanna 19, 370 01
370 01 České Budějovice
IC 490 21 117 IČO 49021117

Přílohy: Situace (Měřítko 1 : 500)

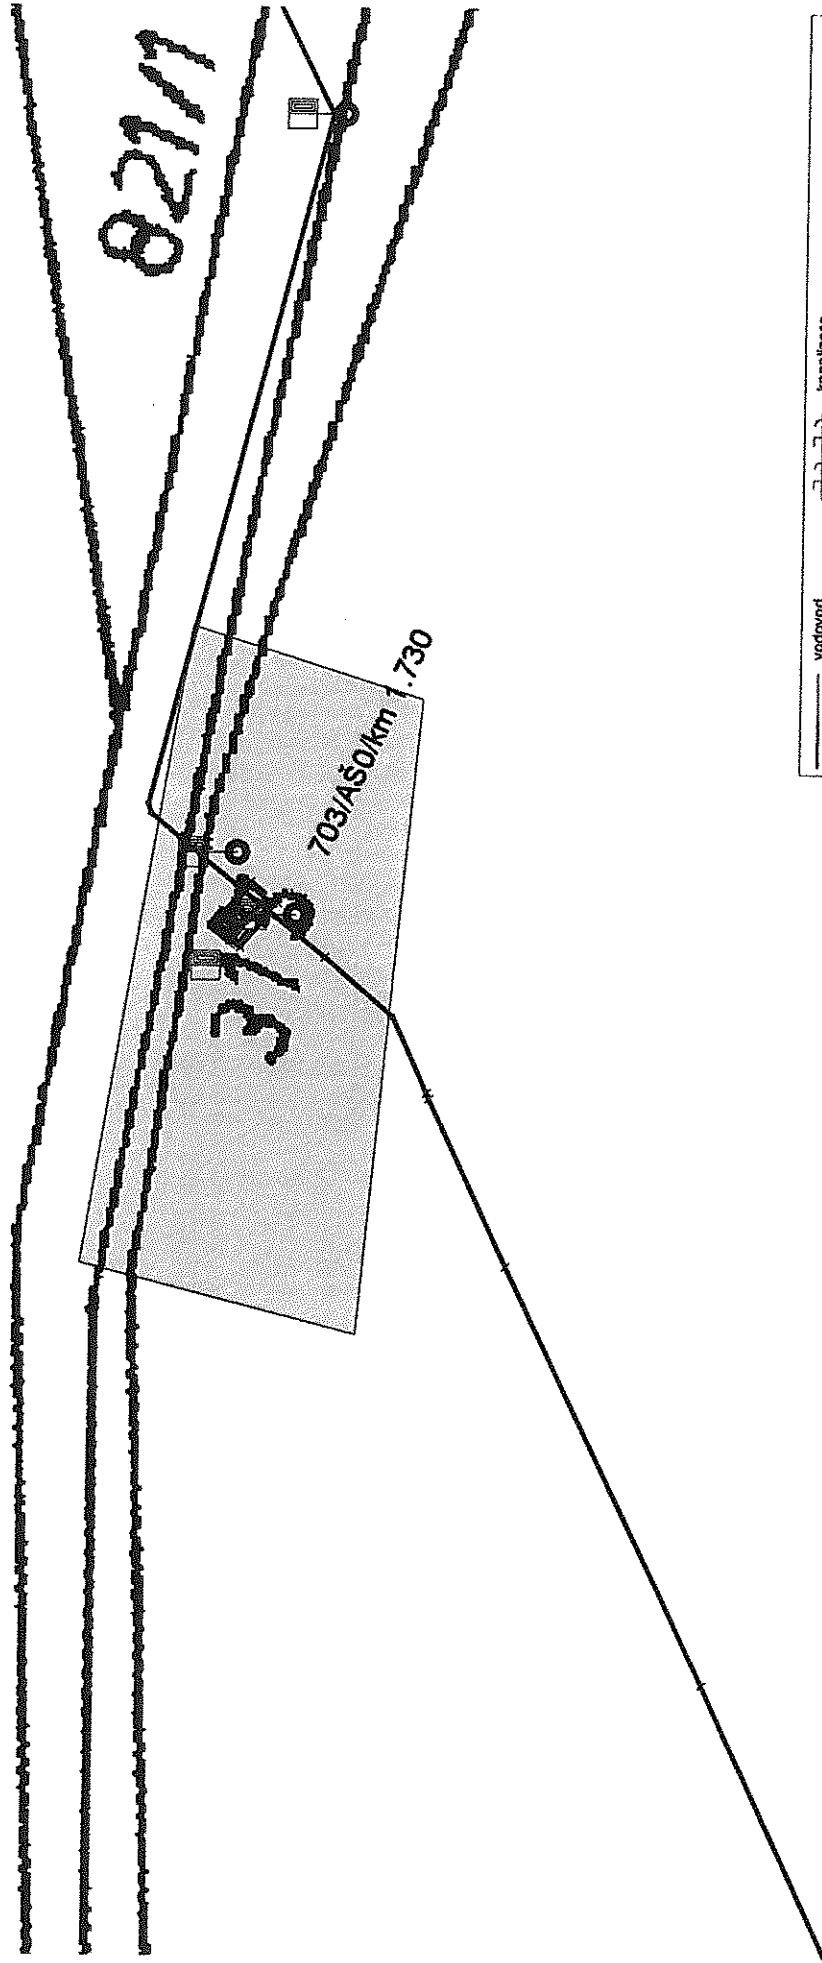

vodovod kanalizace dešťová kanalizace plynovod elektro	zrušené síť jiný provozovatel
Měřítko: 1:500	
Katastr. území: Slavětice	
Příloha k vyjádření č.: 2017/1248	
Vyhotovil: A. Chalupová	
Vytisknuto: 3.3.2017	
v případě zásahu do ochranných pásem vodohospodářských sítí vyzadujeme předložit projektovou dokumentaci	



Jihočeský vodárenský svaz
 S.K. Neumanna 19
 370 01 České Budějovice

