



MUBLP0020D2M

Městský úřad Blatná T. G. Masaryka 322 388 01 Blatná	8
Došlo	
12 -06- 2018	
Č.j. 6449/4018	
Počet listů/příloh	1/1

Město Blatná
T.G. Masaryka 322
388 01 Blatná

Věc: Žádost o povolení výkopu v chodníku č. parc. 1984/17, ul. Strakatého,

Žádám o povolení výkopu pro propojení stávajících optických tras u kruhové křižovatky ul. Strakatého a Čechova. V rámci rekonstrukce kruhové křižovatky byly předloženy trasy trubek HDPE pro pozdější zafouknutí optických kabelů. Okolo rodinného domu čp. 140 je veden stávající optický kabel. Na stávajícím optickém kabelu bude provedena odbočná spojka. Ze spojky bude vyveden nový optický kabel, který bude zafouknut do předložených trubek HDPE, které jsou uloženy v ul. Pivovarská, až za křižovatku s ul. Píseckou. Nový optický kabel bude sloužit pro napojení vysílače EUROTEL v areálu učiliště STS.

Výkop bude proveden pouze pro potřeby uložení optické spojky v plastovém ochranném krytu. Předpokládám, že bude rozebrána zámková dlažba v rozsahu cca 4m². Přesná poloha místa výkopu a velikosti bude upřesněna po vytyčení trasy optického kabelu a stávajících inž. sítí.


Investor: Česká telekomunikační infrastruktura a.s.
Olšanská 2681/6,
130 00 Praha 3 – Žižkov


Žadatel pověřený na základě plné moci:

Kubeš Projekt s.r.o.
Dušan Kubeš
Fügnerova 490
388 01 Blatná


KubešProjekt s.r.o.
Fügnerova 490, 388 01 Blatná
IČ: 01884565
DIČ: CZ01884565

Příloha: Situace s vyznačením místa optické spojky

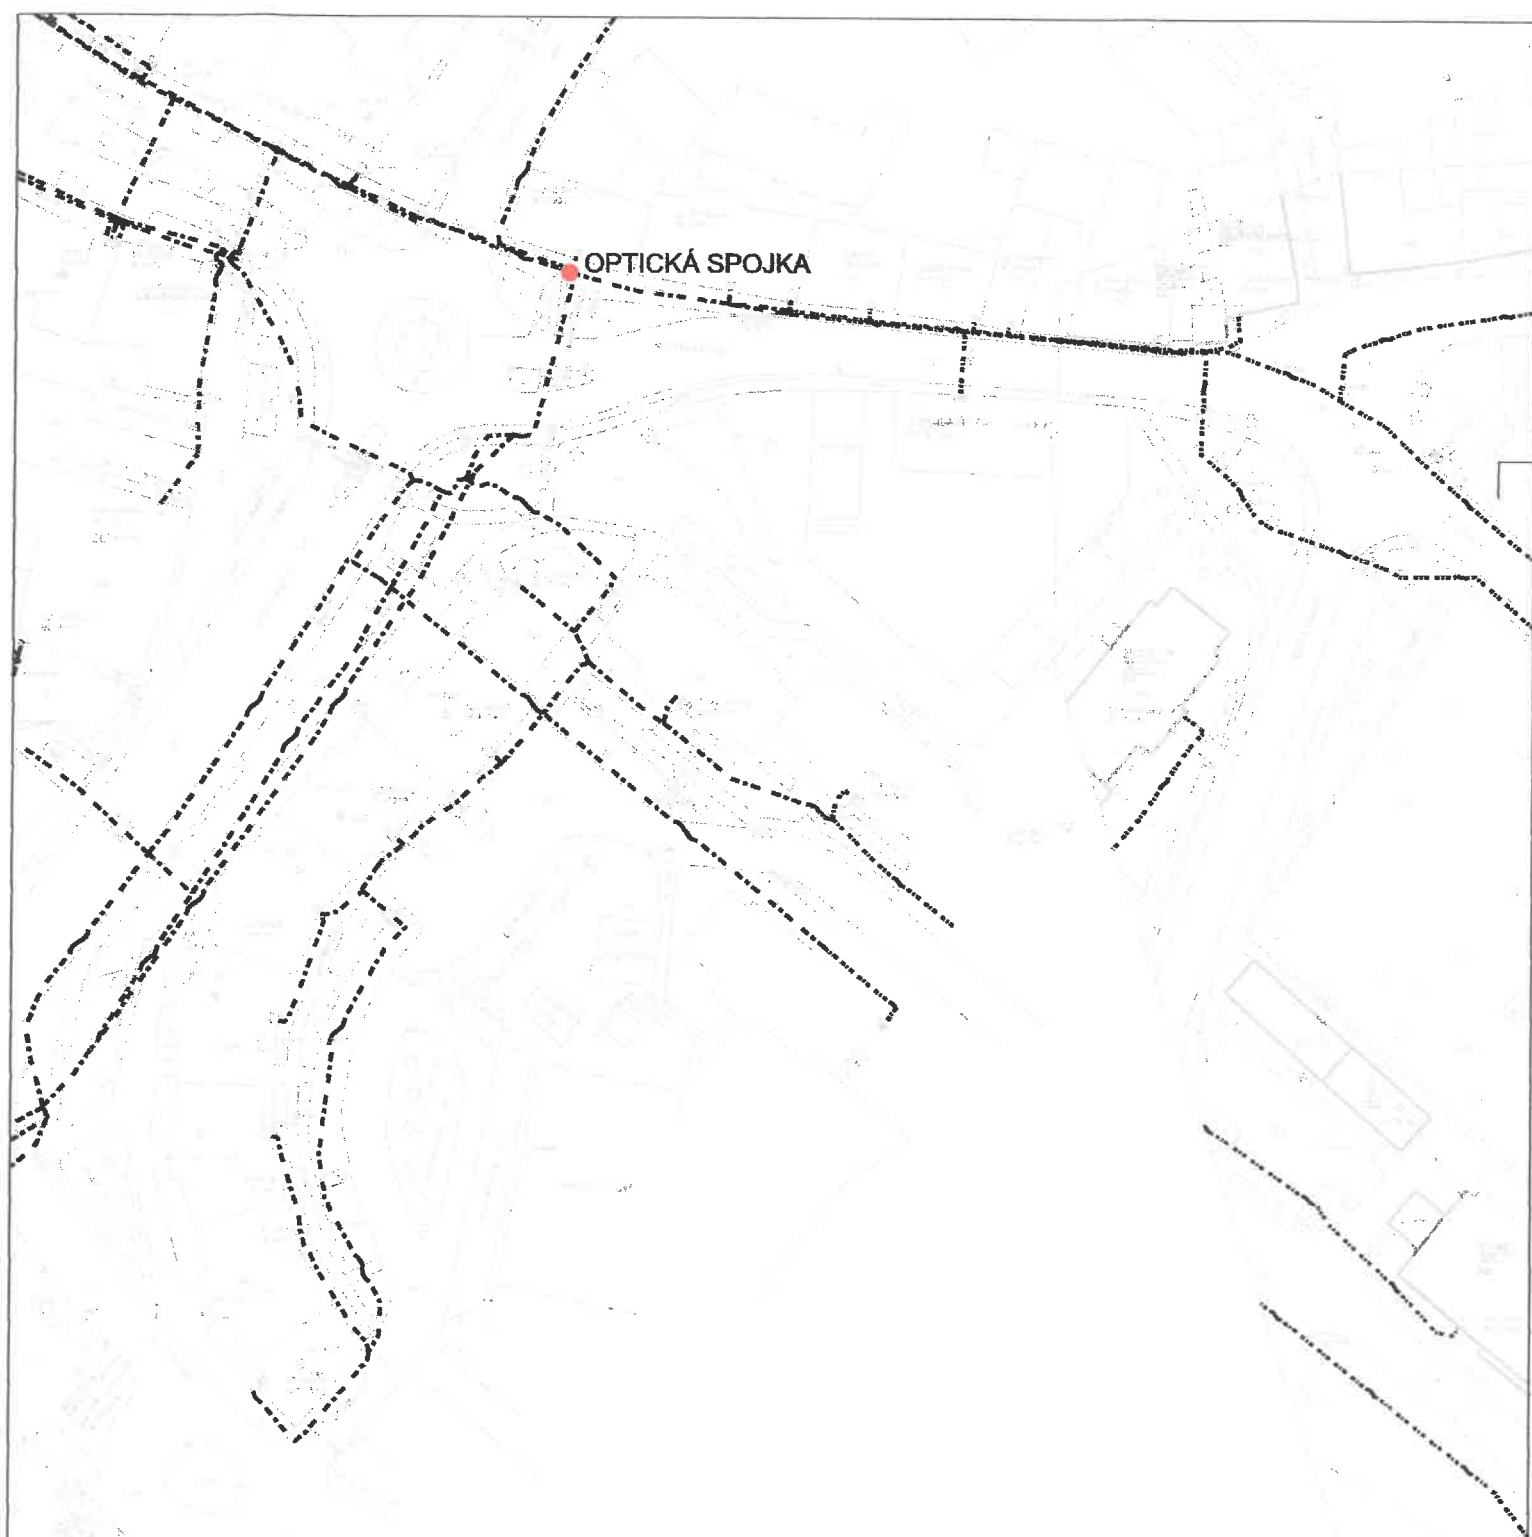

 KUBEŠ PROJEKT s.r.o. Fügnerova 490 388 01 Blatná IČ: 01884565	Stavebník / Investor:	Česká telekomunikační infrastruktura a.s.	SAP:
	K.ú.:	Blatná	Stupeň : DPS
	Vypracoval:	Dušan Kubeš	Formát : A4
	Odp. proj.:	Dušan Kubeš	Měřítko : 1:1000
	Název výkresu:	Polohopisná situace	
Název zakázky: TM_BTA_Strakonice_STBLT_34232			Číslo výkresu: 1