VYMEZENÍ ŘEŠENÉHO ÚZEMÍ

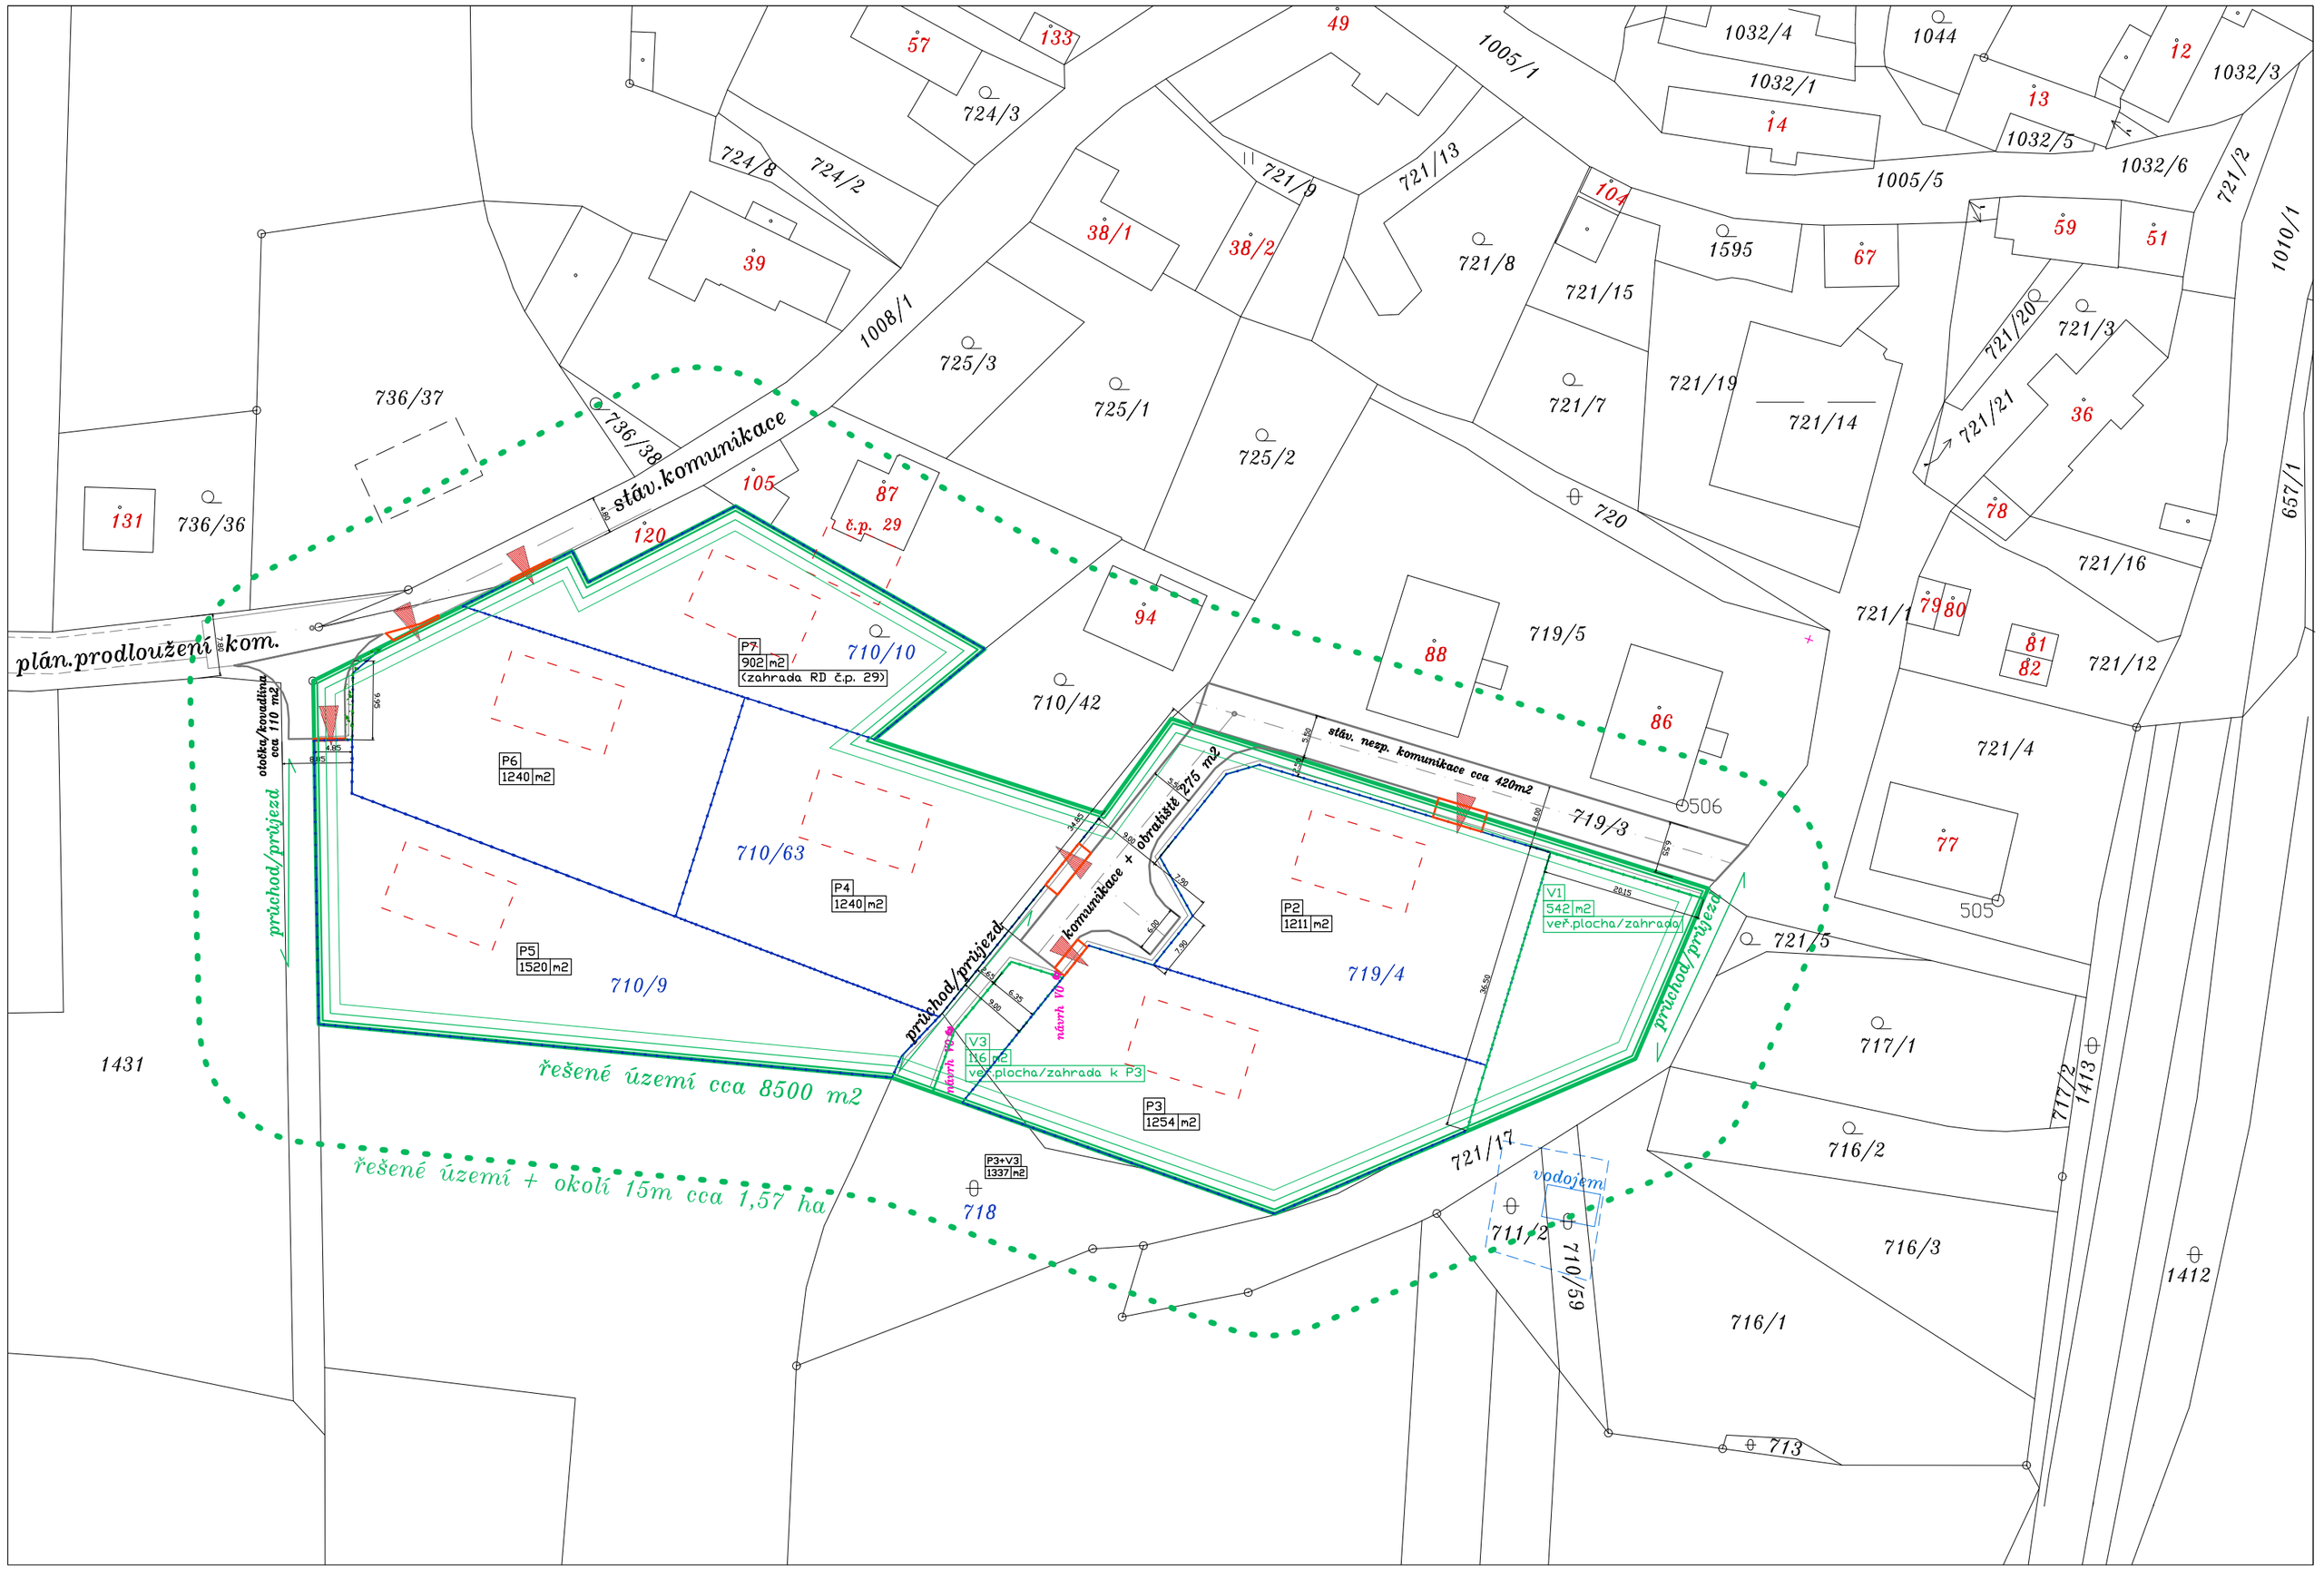

LEGENDA-POPIS

- Řešené území cca 8500 m2
- Řešené území + okolí 15m cca 1,57 ha
- HRANICE PARCEL DLE KN
- NAVRŽENÉ KOMUNIKACE PRO OBSLUHU ÚZEMÍ
- VEŘEJNÉ PLOCHY - ZELEŇ
- NAVRŽENÉ PARCELY RD
- PLÁNOVANÉ UMÍSTĚNÍ STAVEB RD (ORIENTAČNĚ)
- VJEZDY NA POZEMKY RD
- 719/4 ČÍSLA POZEMKŮ DLE KN V ŘEŠENÉM ÚZEMÍ
- 725/2 ČÍSLA POZEMKŮ DLE KN
- 38/2 ČÍSLA ZASTAVĚNÝCH POZEMKŮ/STAVEB DLE KN

Atelier ARS sro.
Plzeňská 199, Praha 5, 150 00
tel. 603736306,smelhaus@arch.cz
Autor/architekt:
Ing. arch. Barbora Jobová
Ing. arch. Pavel Šmelhaus
Zodpovědný projektant:
Ing. arch. Barbora Jobová

Akce:

ÚZEMNÍ STUDIE
US.3 - KADOV JIHOZÁPAD

Pořizovatel:
Městský úřad Blatná,odbor výstavby a územního plánování
třída T.G.Masaryka 322, 388 11 Blatná

Objednatel úz. studie :
Obec Kadov
Kadov 65, 387 33

Stupeň dokumentace:
ÚZEMNÍ STUDIE

Datum: 2021/ 04 | Číslo projektu: | Parč:

Vypracovali:
Ing. arch. Pavel Šmelhaus
Ing. arch. Barbora Jobová

Projektová část:

Název výkresu:
VYMEZENÍ ŘEŠENÉHO ÚZEMÍ

Měřítko: 1:500/A1, 1:1000/A3 | Čísl.výkr.: C.01 | Změna: 2021/06

Mgr. Vlastimil Peterka

Digitálně podepsal Mgr. Vlastimil Peterka
Datum: 2021.07.30 07:18:42 +02'00'

CELKOVÁ SITUACE

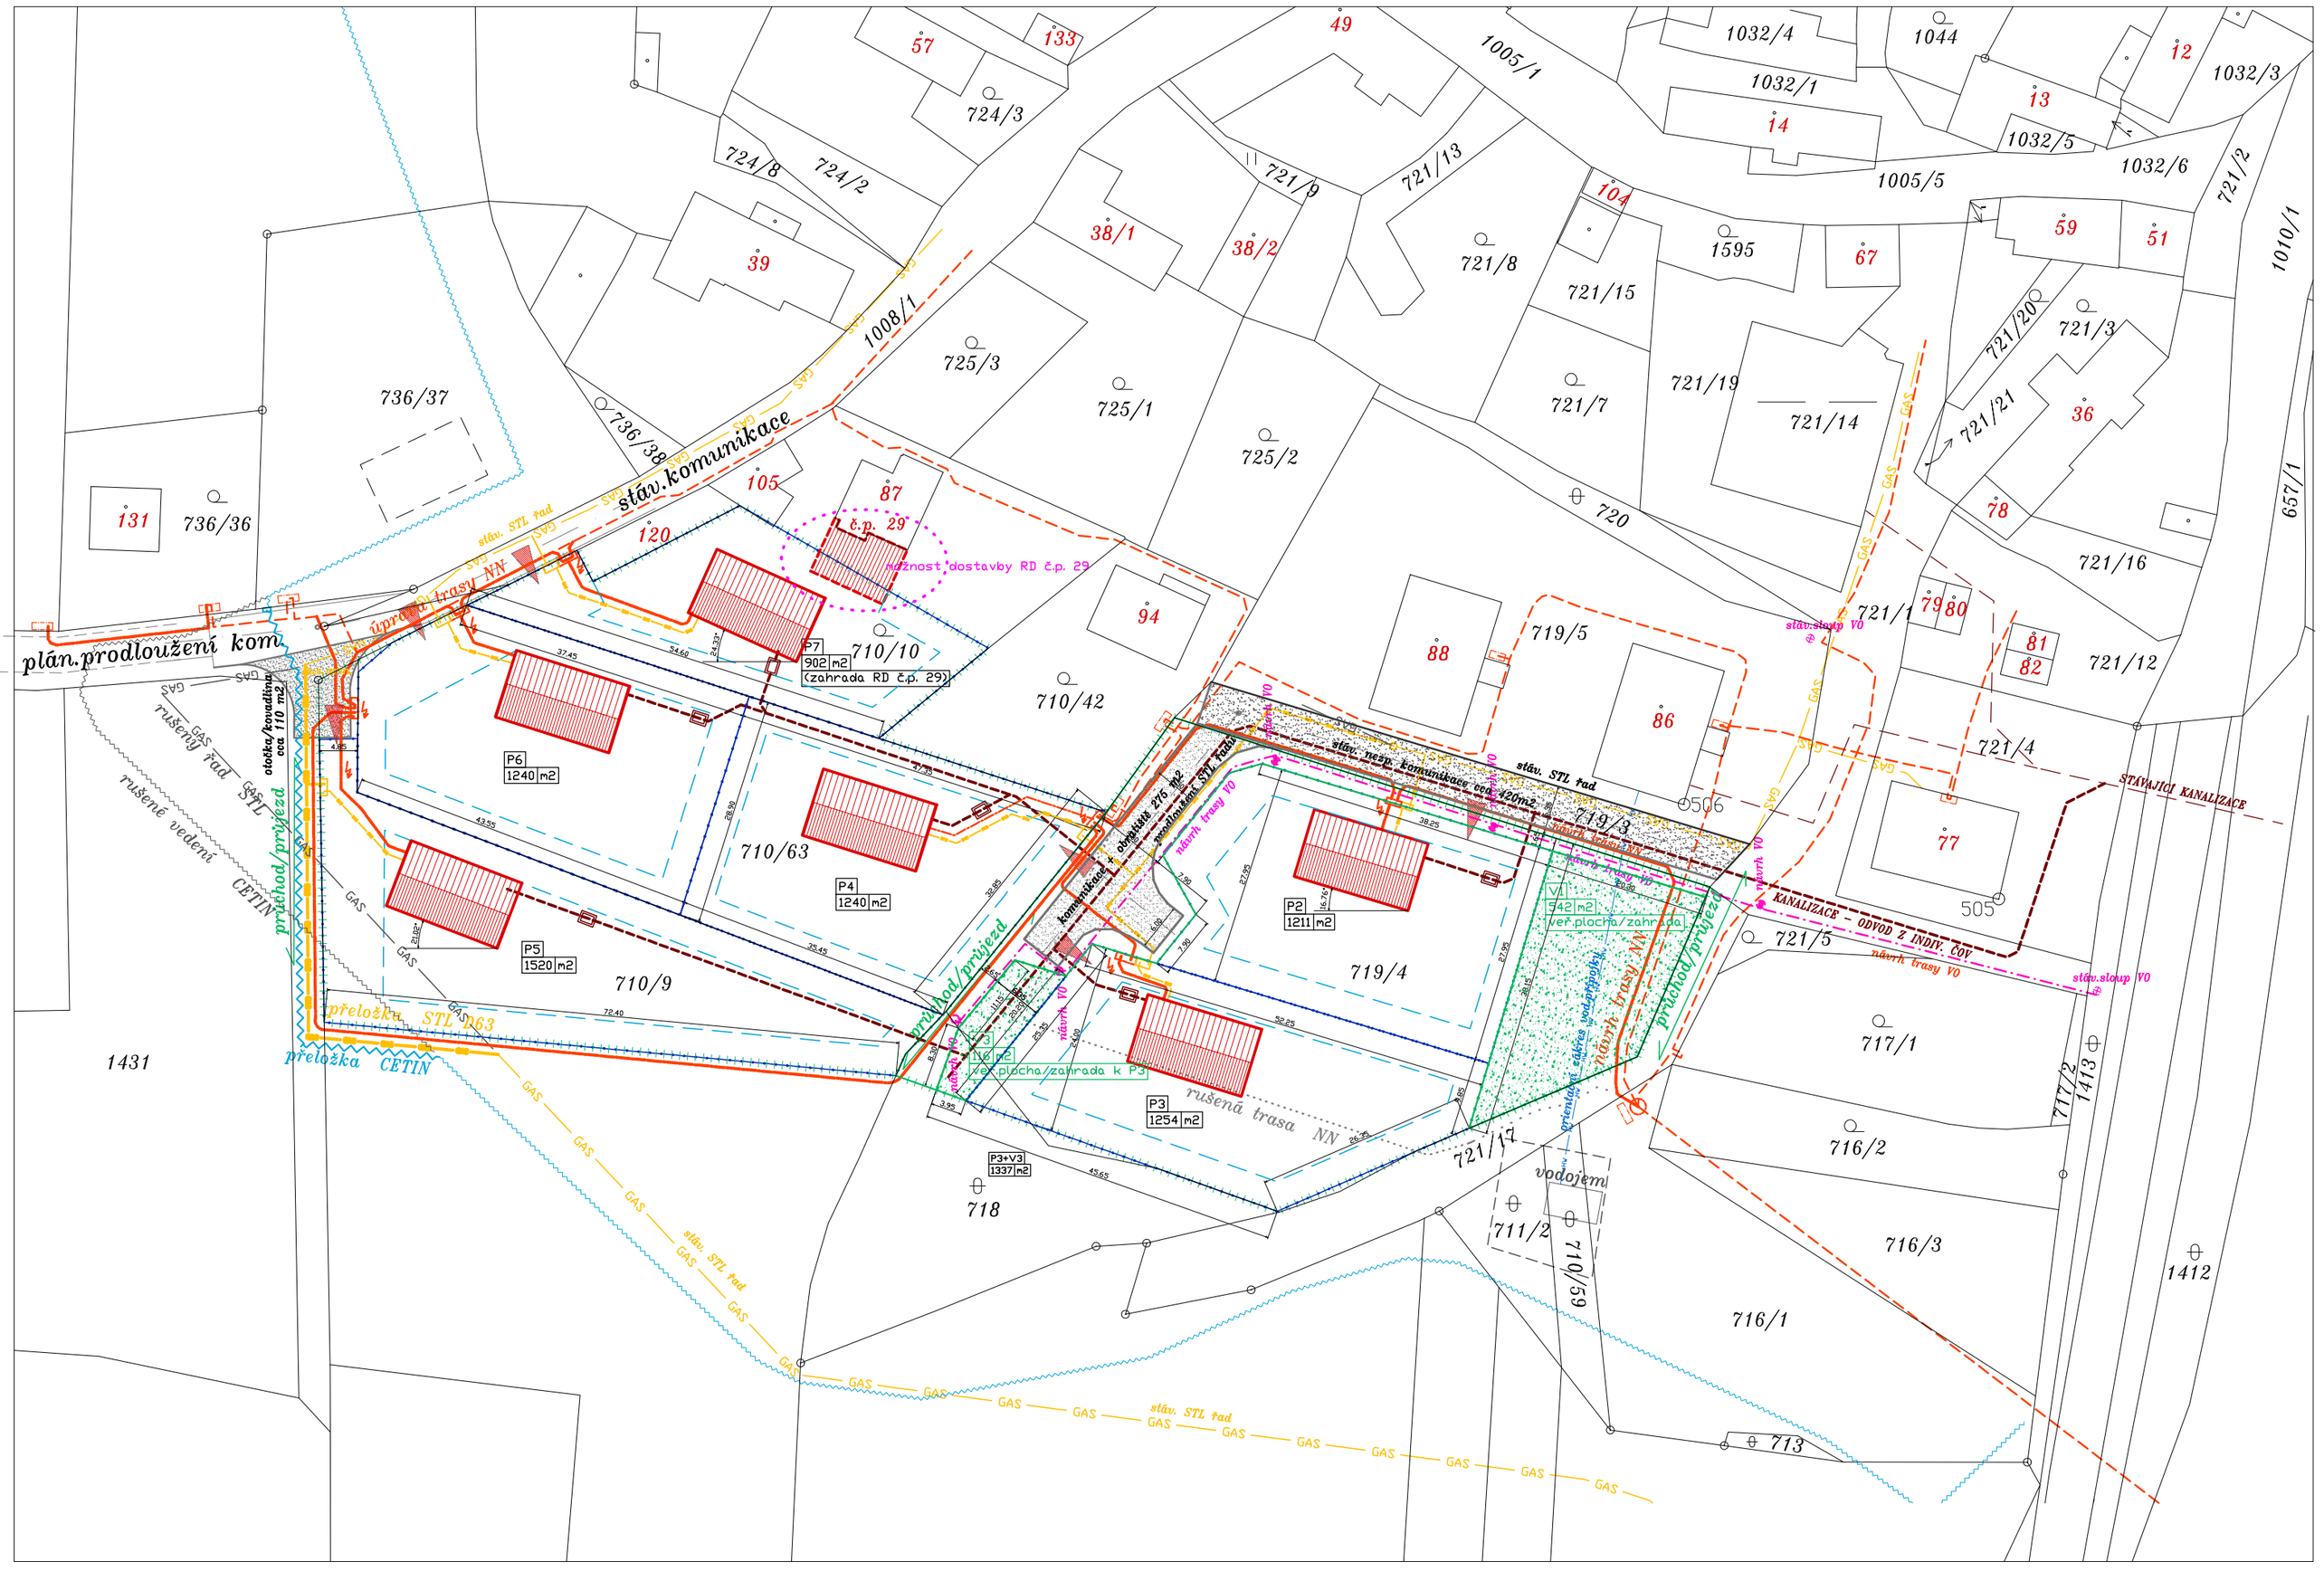
plán.prodloužení kom.
stáv.komunikace
úprava trasy NN
stáv. STL rad
ochr.pásmo 110 kV
rušený rad STL
rušené vedení CETIN
průchod/průjezd
přeložka STL DN63
přeložka CETIN
rušená trasa NN
stáv. STL rad
stáv. STL rad
stáv. STL rad

PARCELACE+ZASTAVITELNOST ÚZEMÍ

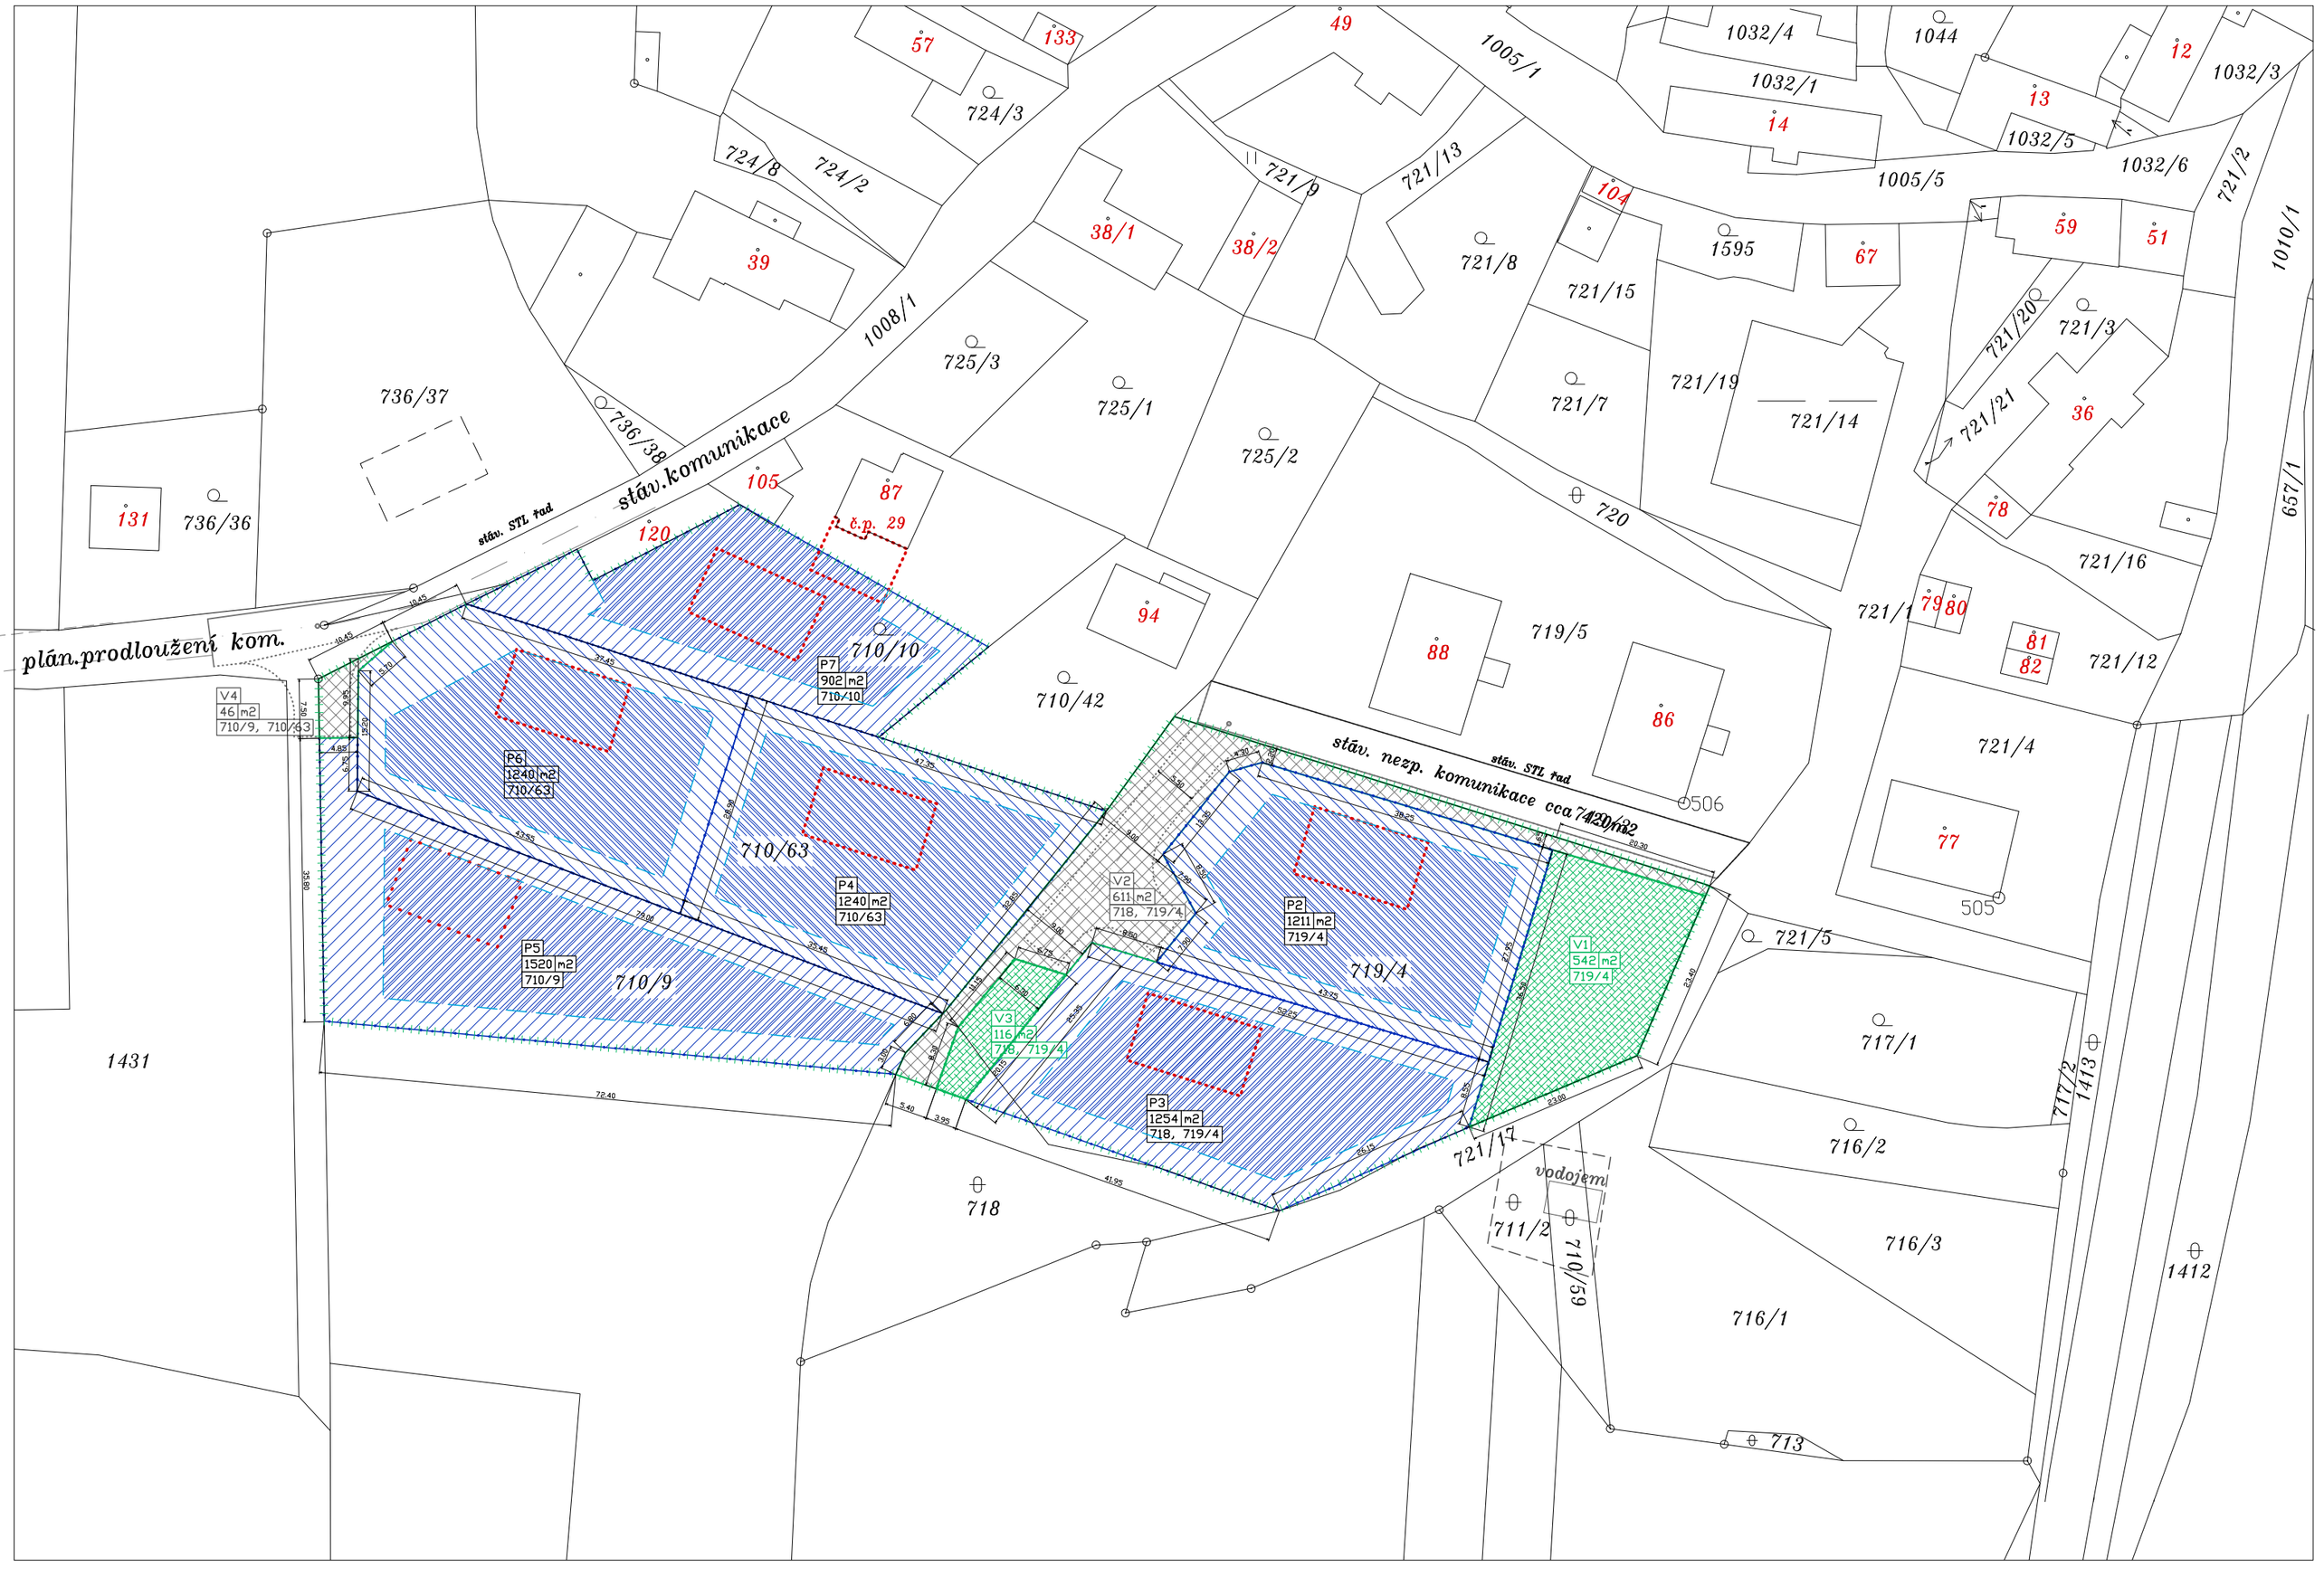

LEGENDA-POPIS

- Řešené území cca 8500 m2
- NAVRŽENÉ PARCELY RD
- VYMEZENÍ ZASTAVITELNÉ PLOCHY PARCEL PRO RD
- PLÁNOVANÉ UMÍSTĚNÍ STAVEB RD (ORIENTAČNĚ)
- VEŘEJNÉ PLOCHY - ZELEŇ
- VEŘEJNÉ PLOCHY KOMUNIKACE A DOPROVODNÁ ZELEŇ

Atelier ARS sro.

Plzeňská 199, Praha 5, 150 00

tel. 603736306,smelhaus@arch.cz

Autor/architekt:
Ing. arch. Barbora Jobová
Ing. arch. Pavel Šmelhaus

Zodpovědný projektant:
Ing. arch. Barbora Jobová

Akce:

ÚZEMNÍ STUDIE
US.3 - KADOV JIHOZÁPAD

Pořizovatel:
Městský úřad Blatná,odbor výstavby a územního plánování
třída T.G.Masaryka 322, 388 11 Blatná

Objednatel úz. studie :
Obec Kadov
Kadov 65, 387 33

Stupeň dokumentace:
ÚZEMNÍ STUDIE

Datum: 2021/ 04 | Číslo projektu: | Parč:

Vypracovali:
Ing. arch. Pavel Šmelhaus
Ing. arch. Barbora Jobová

Projektová část:

Název výkresu:
PARCELACE+ZASTAVITELNOST ÚZEMÍ

Měřítko:	Čísl.výkr.:	Změna:
1:500/A1, 1:1000/A3	C.03	2021/06

KOMUNIKACE A VEŘEJNÝ PROSTOR

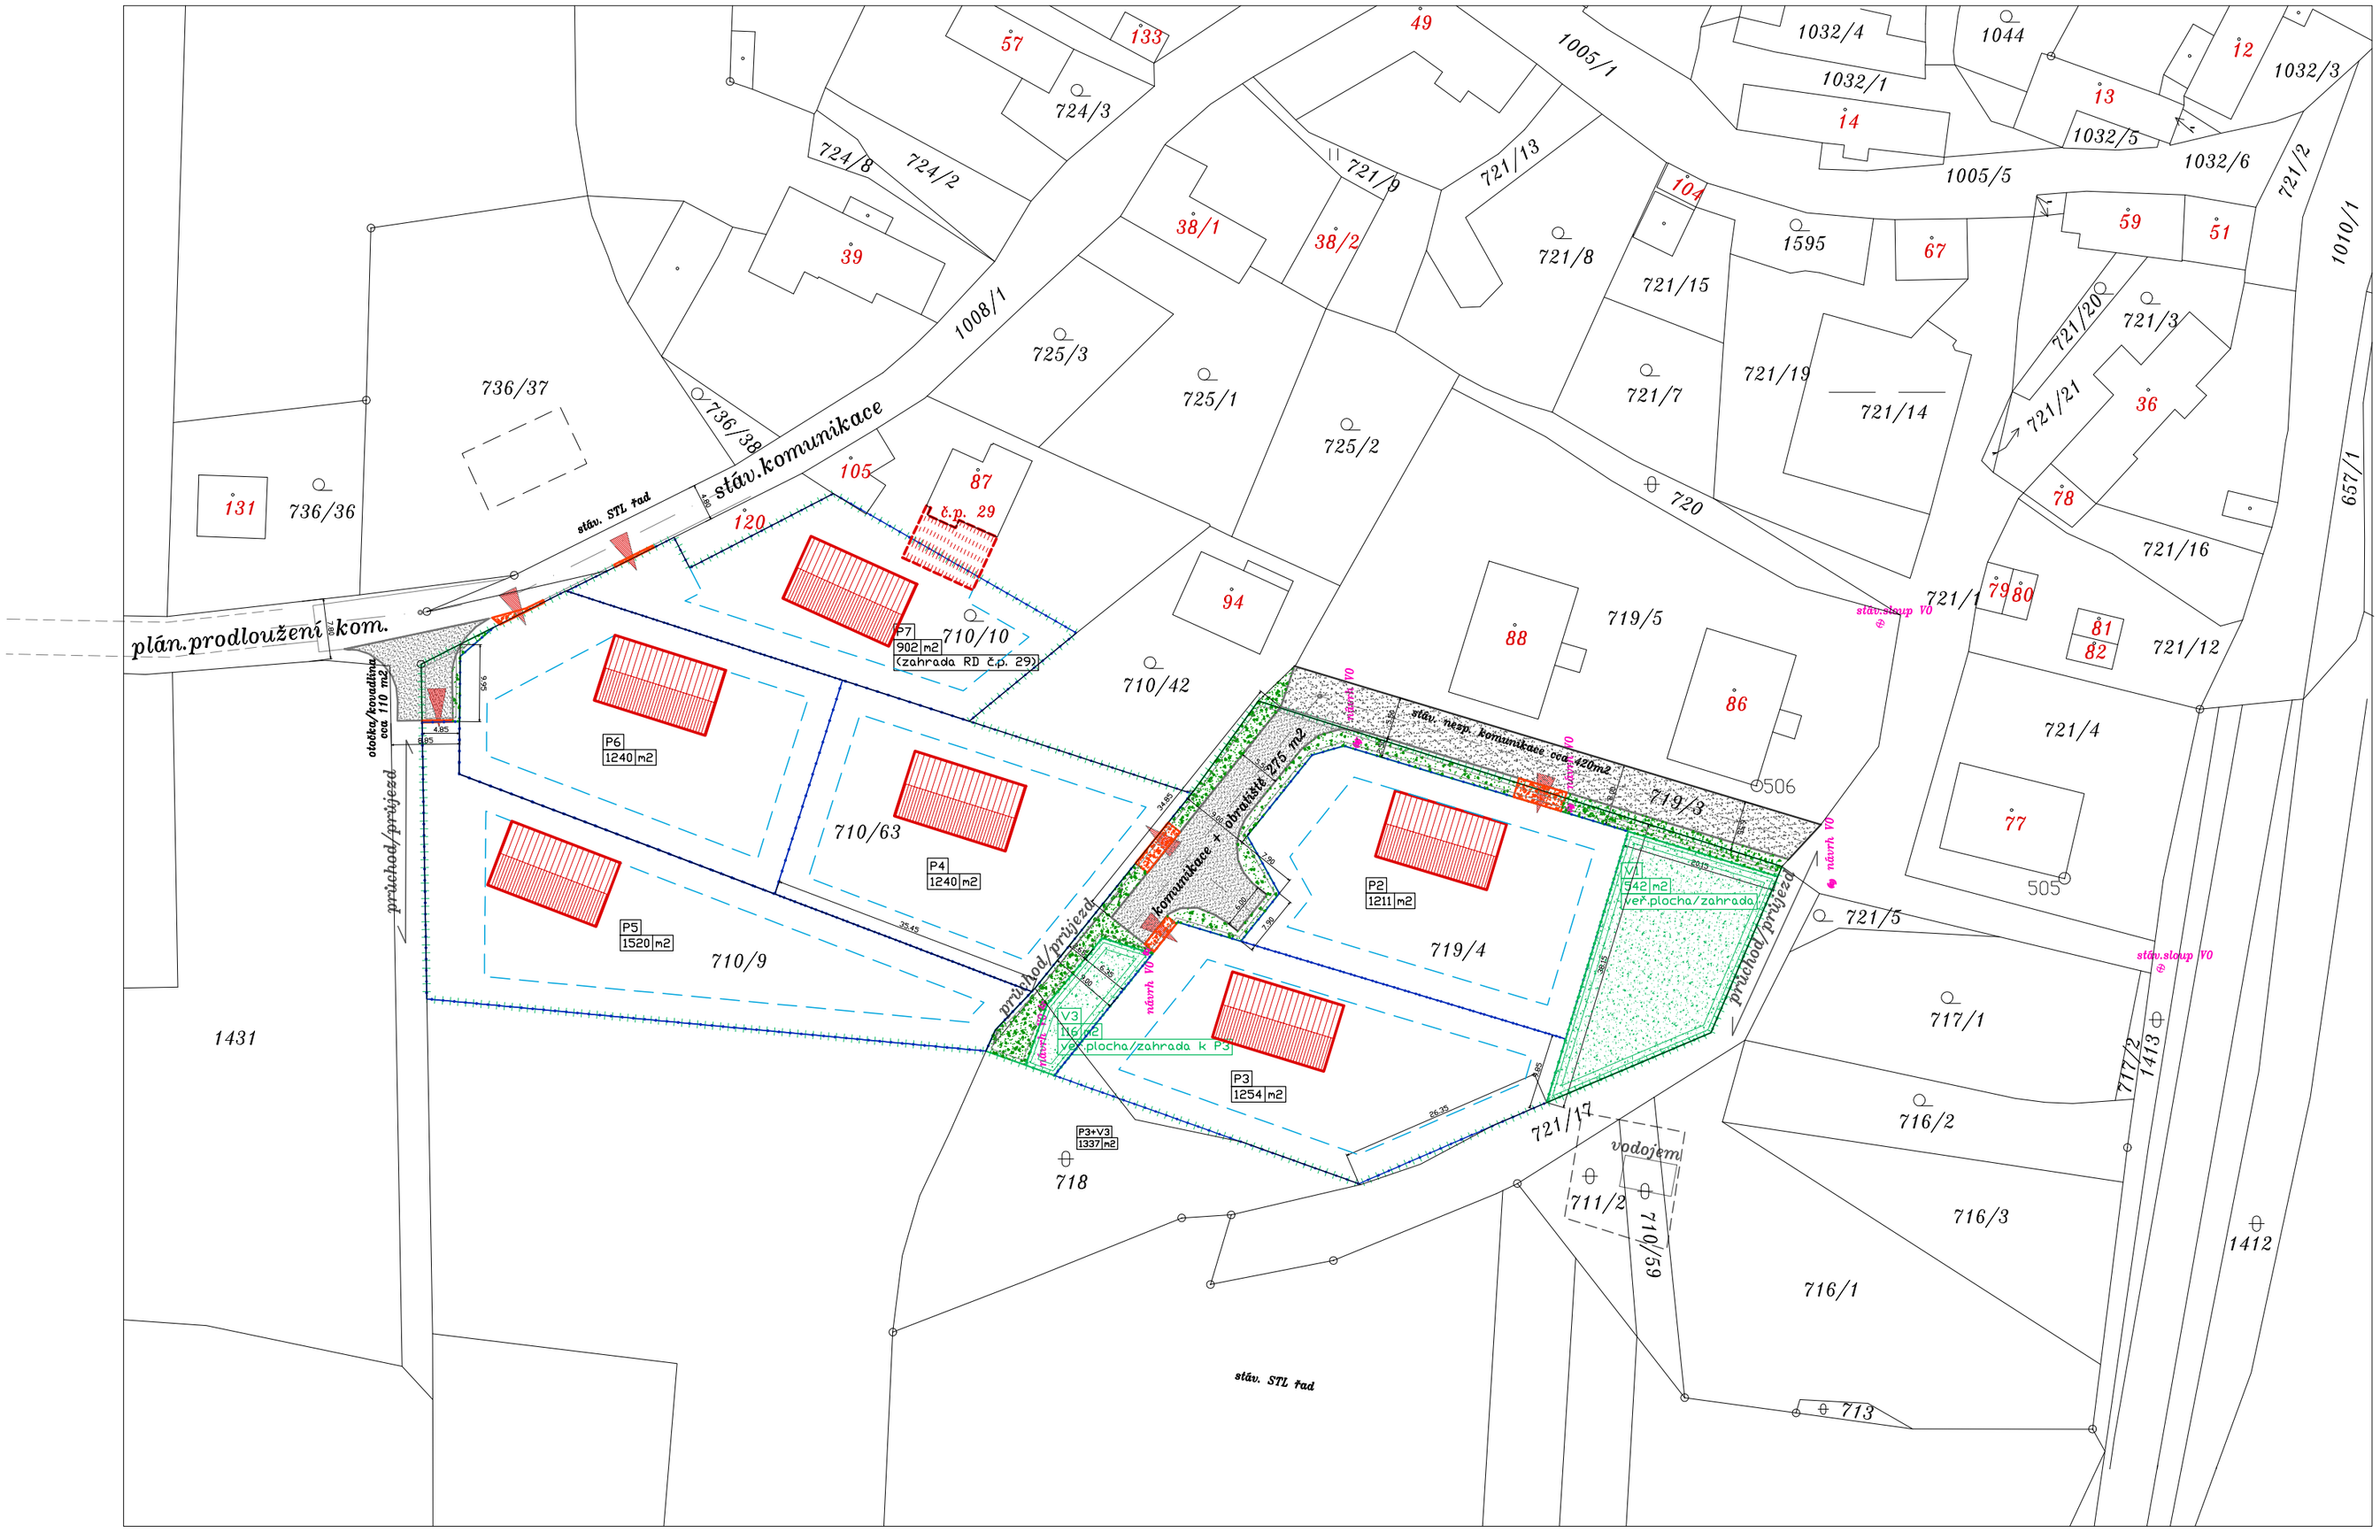

LEGENDA-POPIS

- Řešené území cca 8500 m2
- NAVRŽENÉ PARCELY RD
- VYMEZENÍ ZASTAVITELNÉ PLOCHY PARCEL PRO RD
- PLÁNOVANÉ UMÍSTĚNÍ STAVEB RD (ORIENTAČNĚ)
- VJEZDY NA POZEMKY RD
- STÁVAJÍCÍ KOMUNIKACE MIMO ŘEŠ. UZEMÍ
- NAVRŽENÉ KOMUNIKACE PRO OBSLUHU UZEMÍ
- VEGETAČNÍ PLOCHY U KOMUNIKACÍ
- VEŘEJNÉ PLOCHY - ZELEŇ
- HRANICE PARCEL DLE KN
- návrh VO — NAVRŽENÁ SVÍTIDLA VEŘ.OSVĚTLENÍ

Atelier ARS sro.

Plzeňská 199, Praha 5, 150 00

tel. 603736306,smelhaus@arch.cz

Autor/architekt:
Ing. arch. Barbora Jobová
Ing. arch. Pavel Šmelhaus

Zodpovědný projektant:
Ing. arch. Barbora Jobová

Akce:

ÚZEMNÍ STUDIE
US.3 - KADOV JIHOZÁPAD

Pořizovatel:
Městský úřad Blatná,odbor výstavby a územního plánování
třída T.G.Masaryka 322, 388 11 Blatná

Objednatel úz. studie :
Obec Kadov
Kadov 65, 387 33

Stupeň dokumentace:
ÚZEMNÍ STUDIE

Datum: 2021/ 04 | Číslo projektu: | Parc:

Vypracovali:
Ing. arch. Pavel Šmelhaus
Ing. arch. Barbora Jobová

Projektová část:

Název výkresu:
KOMUNIKACE A VEŘEJNÝ PROSTOR

Měřítko:	Čísl.výkr.:	Změna:
1:500/A1, 1:1000/A3	C.04	2021/06

INŽ.SÍTĚ A INFRASTRUKTURA

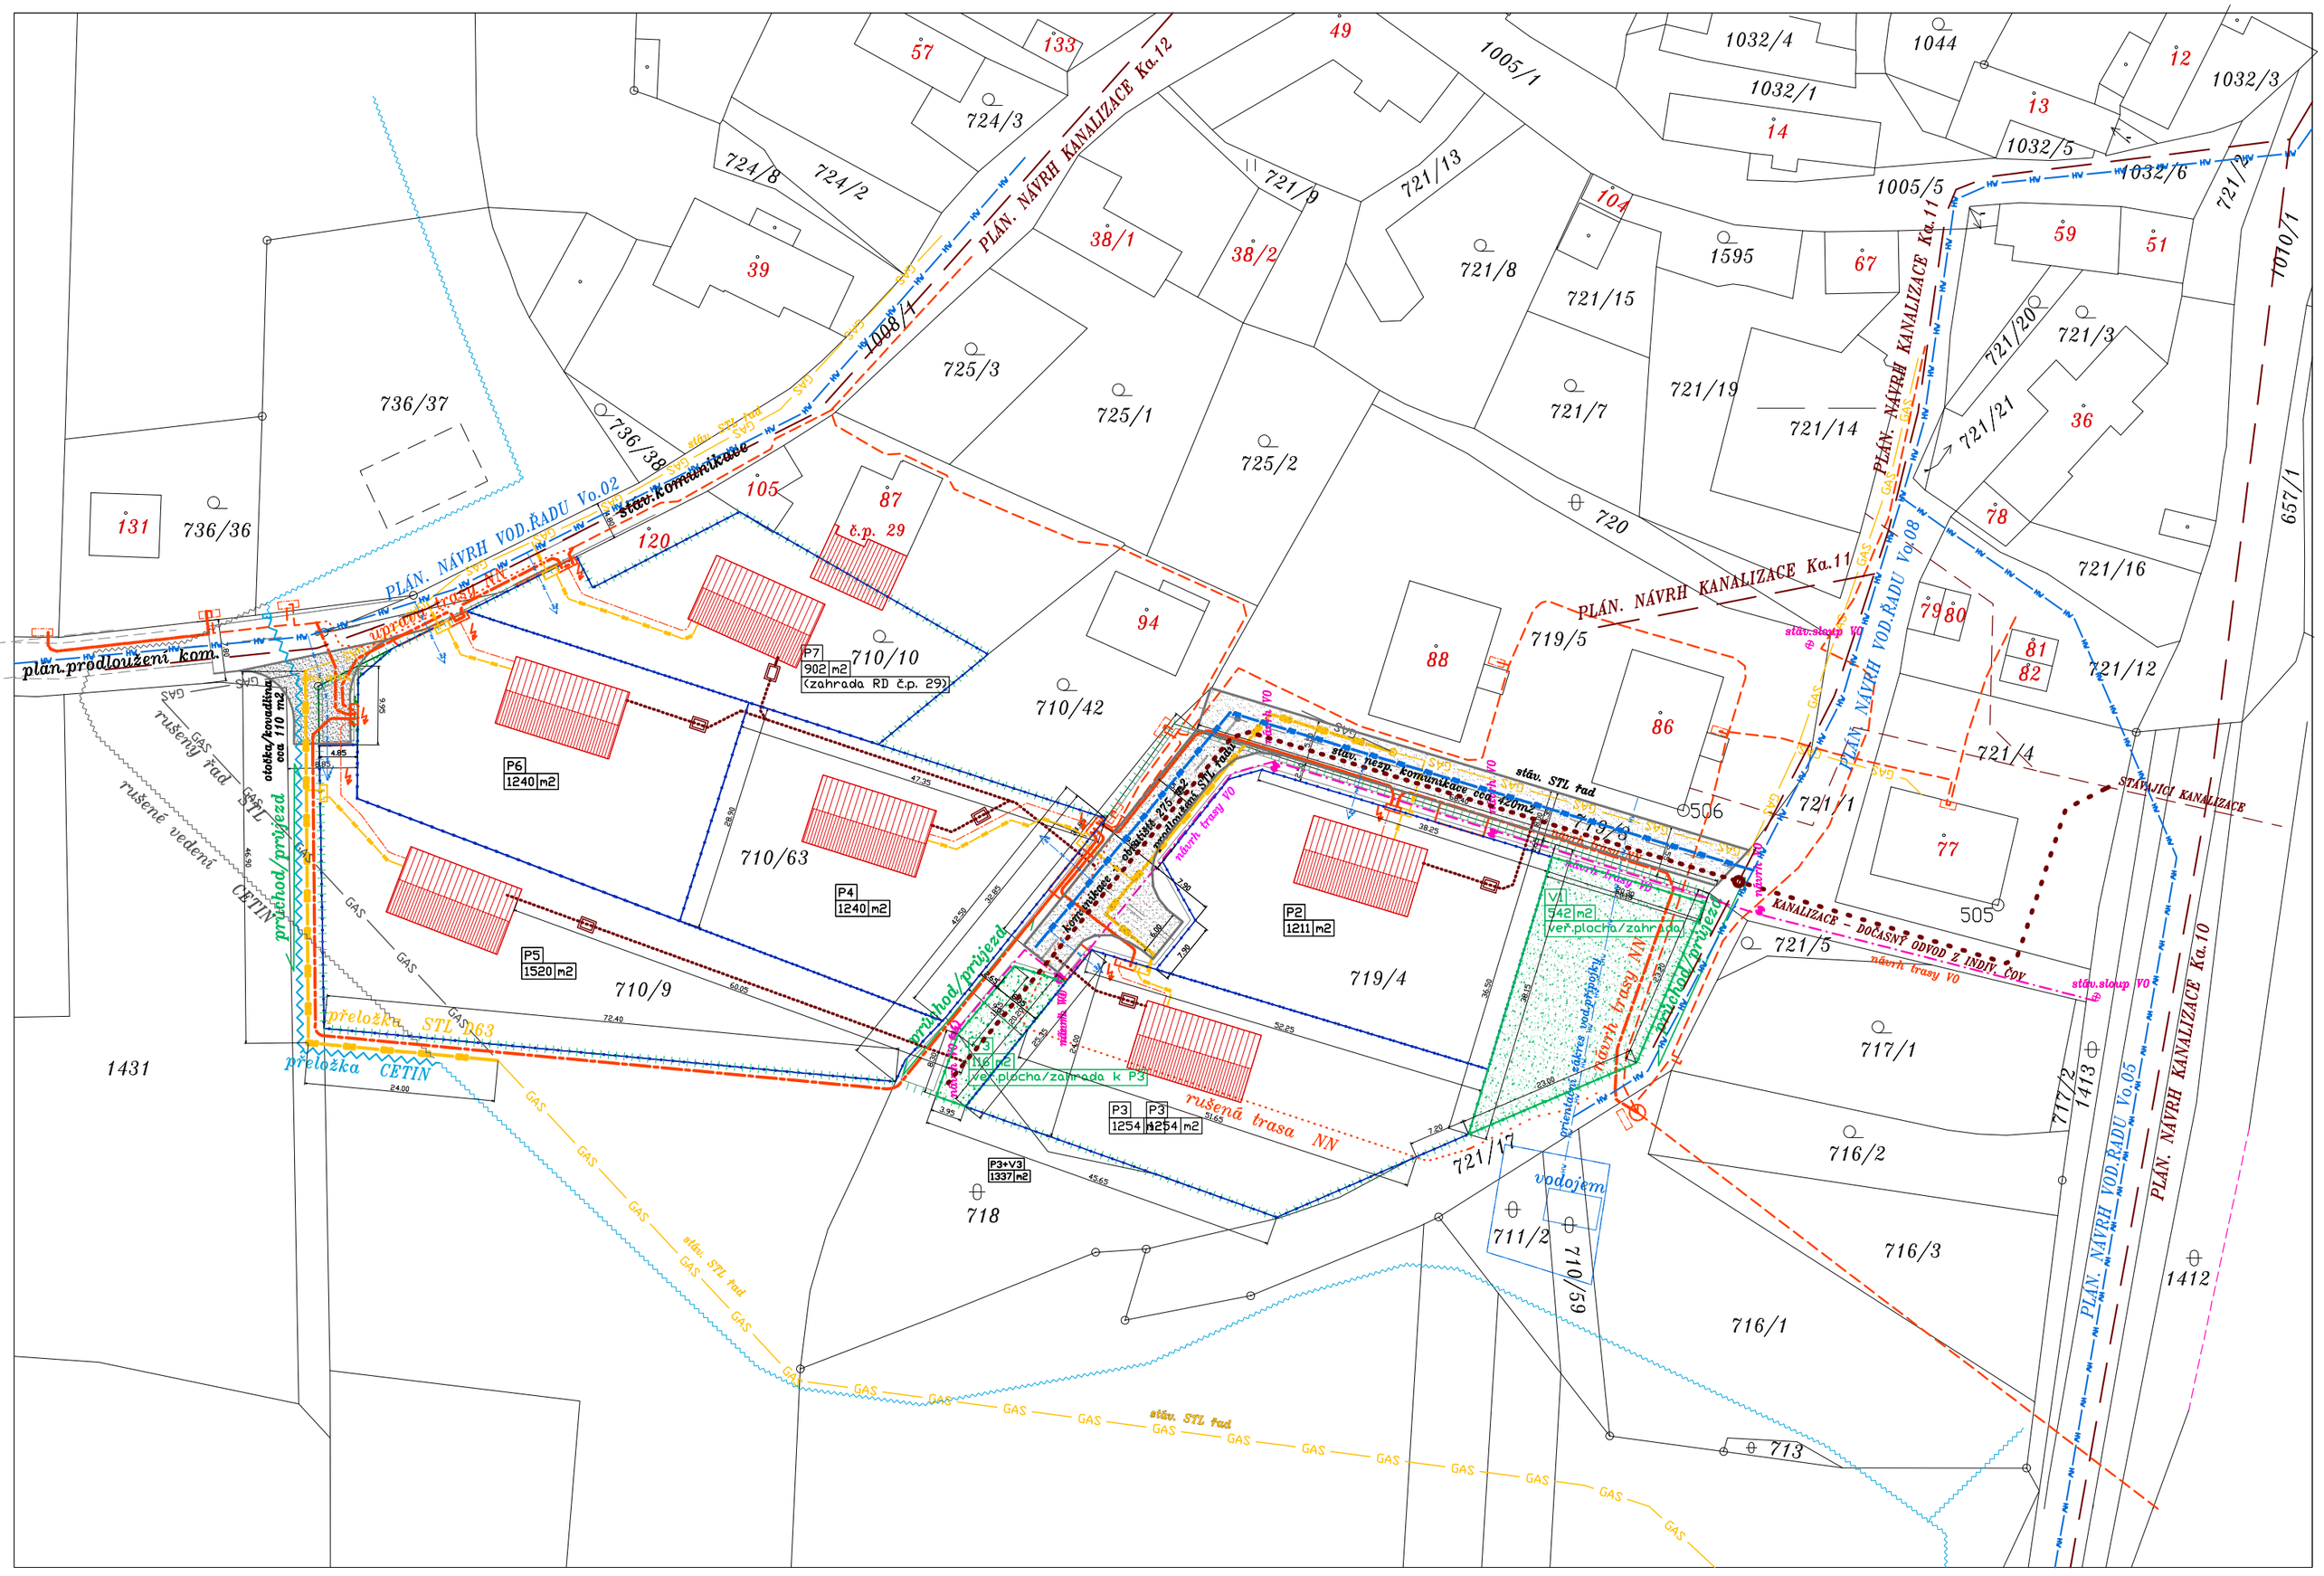

LEGENDA-POPIS

- Řešené území cca 8500 m2
- NAVRŽENÉ PARCELY RD
- PLÁNOVANÉ UMÍSTĚNÍ STAVEB RD (ORIENTAČNĚ)
- VJEZDY NA POZEMKY RD
- NAVRŽENÉ KOMUNIKACE PRO OBSLUHU ÚZEMÍ
- STÁVAJÍCÍ KOMUNIKACE MIMO ŘEŠ. ÚZEMÍ
- VEŘEJNÉ PLOCHY - ZELEŇ
- HRANICE PARCEL DLE KN

- KANALIZACE STÁVAJÍCÍ (BEZ BLIŽŠÍ SPECIFIKACE)
- KANALIZACE - PLÁNOVANÉ ŘADY DLE ÚZ.PLÁNU
- KANALIZACE - SPLAŠKOVÁ - NOVÝ ŘAD V ÚZEMÍ
- KANALIZACE - DOČASNÉ PROPOJENÍ NA STÁV.KANALIZACI
- PŘÍPOJKY KANALIZACE INDIVIDUÁLNÍ A SDRUŽENÉ PRO RD
- VODOVOD - PLÁNOVANÉ ŘADY DLE ÚZ.PLÁNU
- VODOVOD - NÁVRH ŘADU V ÚZEMÍ
- VODOVOD - PŘÍPOJKY PRO NAVRŽENÉ RD

- SÍTĚ ELEKTRO (EDn) NN STÁVAJÍCÍ
- RUŠENÁ/UPRAVOVANÁ ČÁST SÍTĚ ELEKTRO (EDn) NN
- NAVRŽENÉ TRASY SÍTĚ ELEKTRO (EDn) NN
- NAPOJENÍ JEDNOTLIVÝCH RD
- VEŘEJNÉ OSVĚTLENÍ - STÁV.SLOUP A NOVÁ TRASA
- VEŘEJNÉ OSVĚTLENÍ - NOVÁ TRASA A NAVRŽENÉ SVÍTIDLO

- PLYNOVÉ ROZVODY STÁVAJÍCÍ
- PLYN. ROZVODY - RUŠENÁ ČÁST TRASY
- PLYN. ROZVODY - NOVÉ TRASY MIMO ŘEŠENÉ ÚZEMÍ
- PLYN. ROZVODY - NAVRŽENÉ PŘIPOJENÍ JEDNOTLIVÝCH RD
- TELEFON (CETIN) STÁVAJÍCÍ PODZEMNÍ VEDENÍ
- TELEFON - RUŠENÁ ČÁST TRASY
- TELEFON - NÁVRH NOVÉ TRASY MIMO ŘEŠENÉ ÚZEMÍ

Atelier ARS sro.
Plzeňská 199, Praha 5, 150 00
tel. 603736306,smelhaus@arch.cz
Autor/architekt:
Ing. arch. Barbora Jobová
Ing. arch. Pavel Šmelhaus
Zodpovědný projektant:
Ing. arch. Barbora Jobová

Akce:

ÚZEMNÍ STUDIE US.3 - KADOV JIHOZÁPAD

Pořizovatel:
Městský úřad Blatná,odbor výstavby a územního plánování
třída T.G.Masaryka 322, 388 11 Blatná

Objednatel úz. studie :
Obec Kadov
Kadov 65, 387 33

Stupeň dokumentace:
ÚZEMNÍ STUDIE

Datum:	Číslo projektu:	Paré:
2021/ 04		

Vypracovali:
Ing. arch. Pavel Šmelhaus
Ing. arch. Barbora Jobová

Projektová část:

Název výkresu:
INŽ.SÍTĚ A INFRASTRUKTURA

Měřítko:	Čísl.výkr.:	Změna:
1:500/A1, 1:1000/A3	C.05	2021/06