


PROGRAM REGENERACE MĚSTSKÉ PAMÁTKOVÉ ZÓNY AKTUALIZACE 2018 - 2023

BLATNÁ

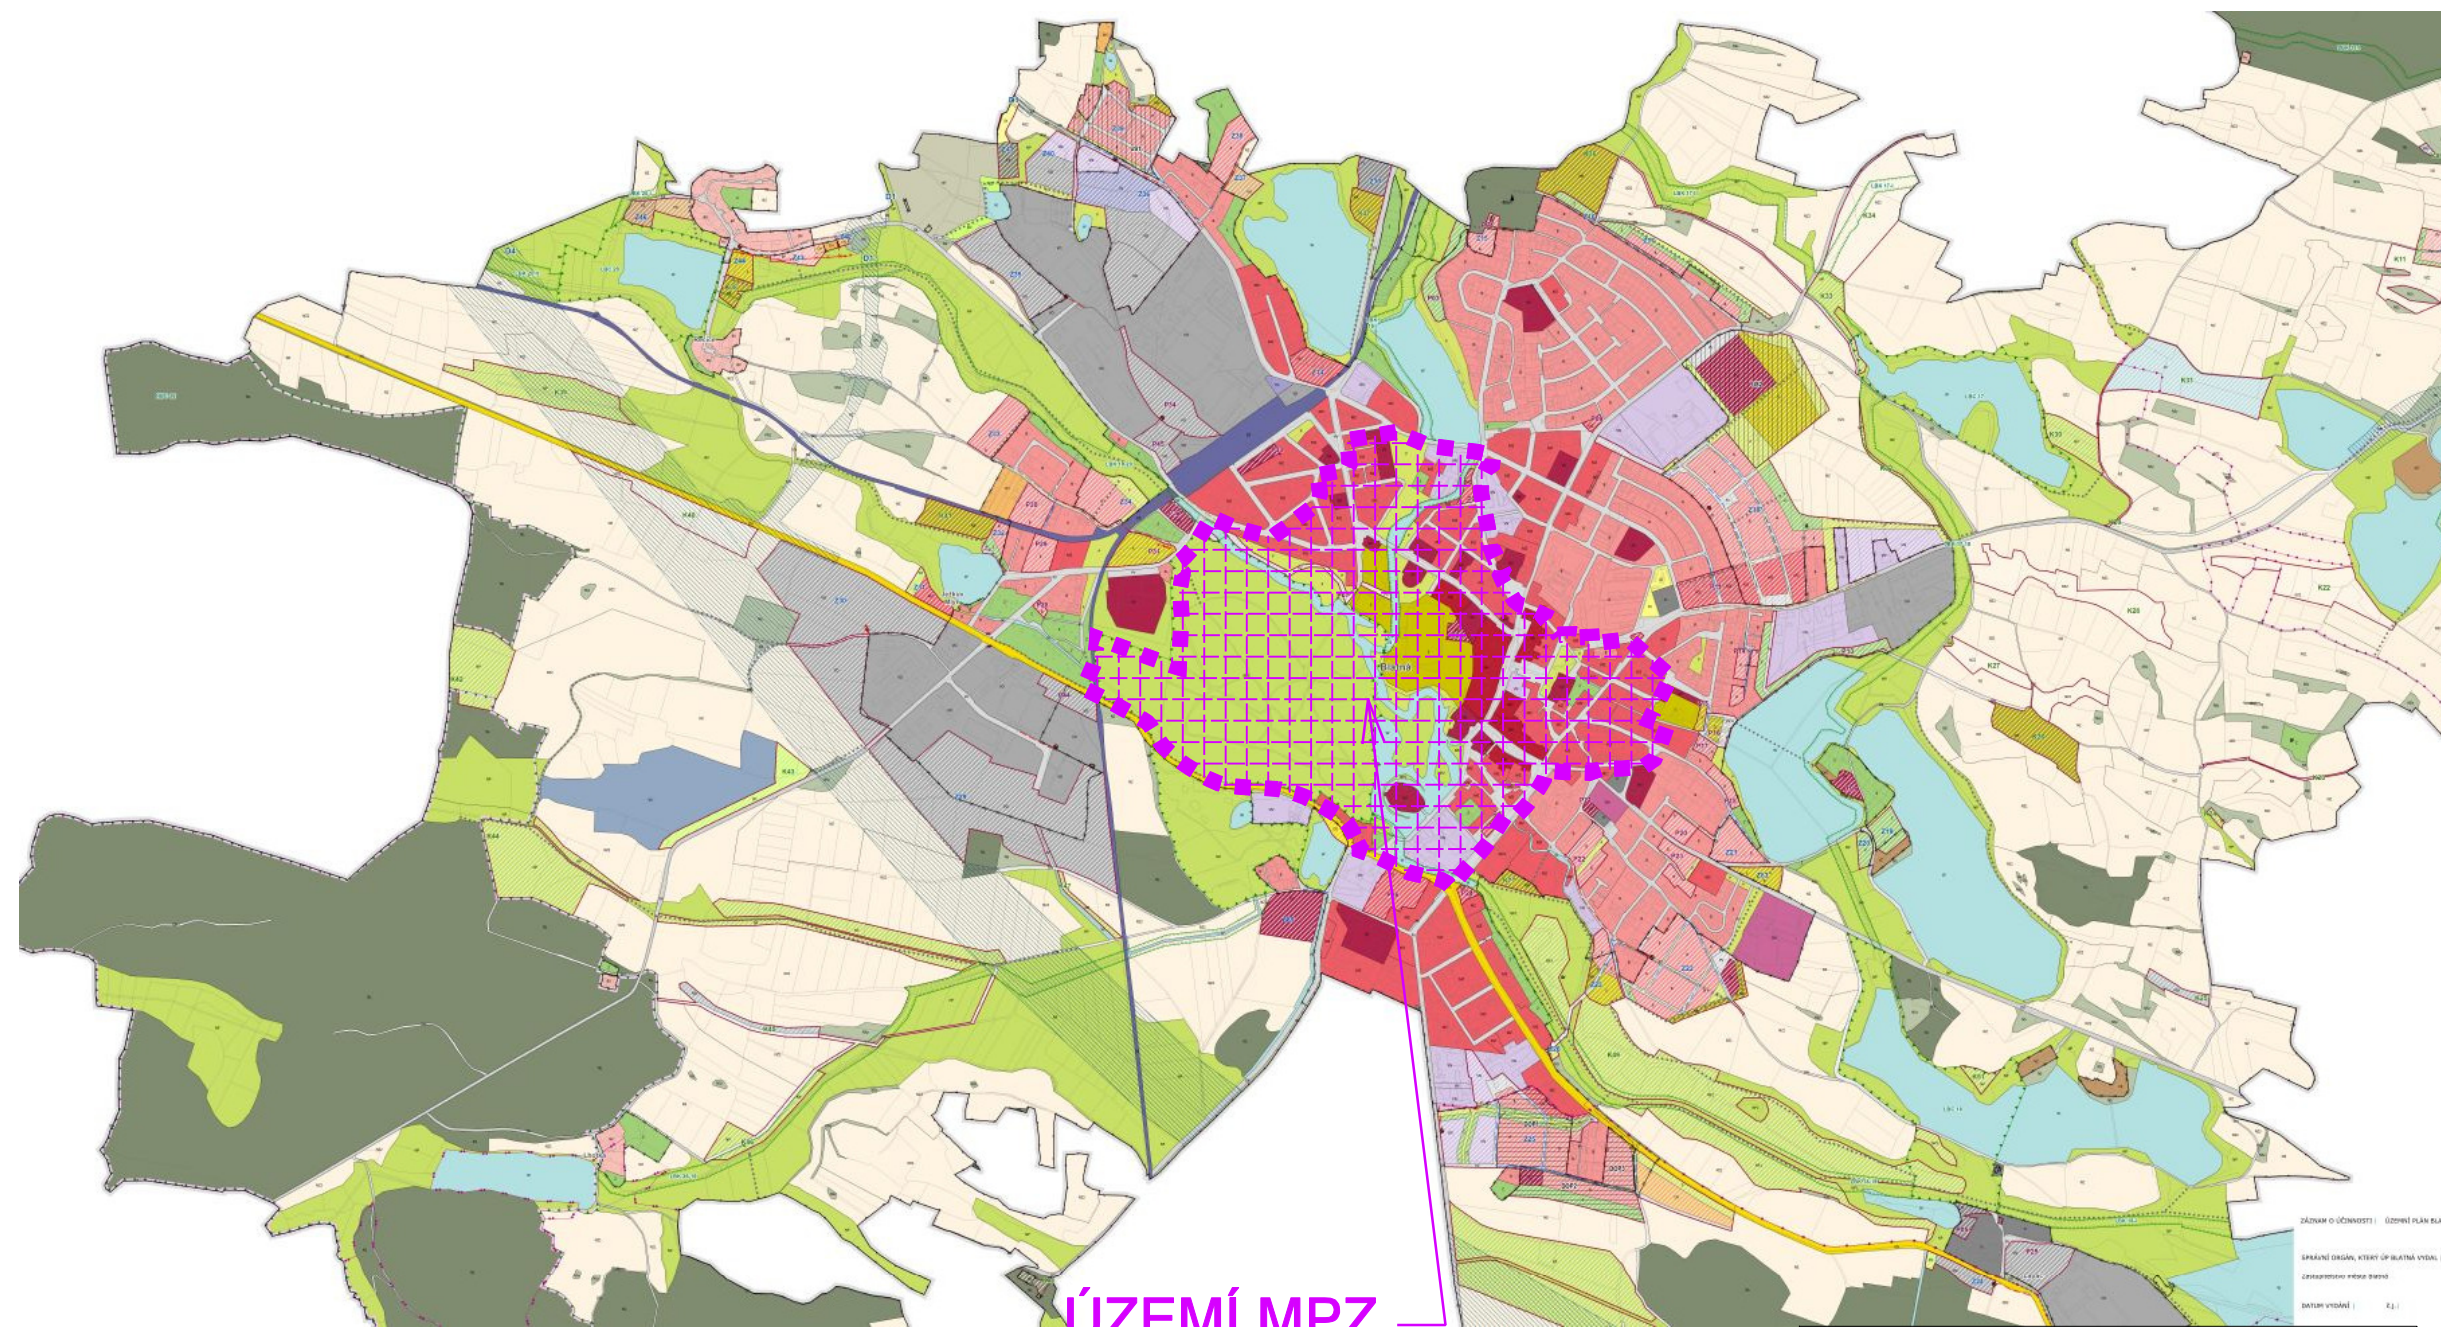

ÚZEMÍ MPZ

Navrhované jevy

Hranice řešeného území	
Zastavěné území ke dni 14.10.2014	
Katastrální území	
Zastavitelné plochy	
Plochy přestavby	
Plochy změn v krajině	
Plochy s podmínkou územních studií	
Plochy s podmínkou dohody o parcelaci	
Koridory pro dopravní infrastrukturu	

Bezmotorová propojení
Lokální výšková dominanta navrhovaná plovoucí značka - např. rozhledna	
Trafostanice 22/0,4 kV - nová/vyměněná	
Trafostanice 22/0,4 kV - nová kabelová	
Nadzemní el. vedení VN 22 kV - návrh	
Podzemní el. vedení VN 22 kV - návrh	
Nadzemní el. vedení VN 22 kV - ke zrušení	
ČOV - návrh	
Kanalizace - návrh	
Úpravna vody - návrh	
Vododěj - návrh	
Vodovod ostatní - návrh	
Hranice parcel	

Územní systém ekologické stability

Nadregionální biocentra	
Nadregionální biokoridory	
Regionální biocentra	
Regionální biokoridory	
Lokální biocentra	
Lokální biokoridory	

STAV	NÁVRH
bydlení	B
bydlení venkovské	BV
venkovské hospodářství	VH
městské jádro	MJ
městská zástavba	MZ
veřejná vybavenost	VV
hřbitovy	OH
rodinná rekreace	CH
sport	S
zemědělská výroba	VZ
výroba a obchod	VO
neruší výroba a podnikání	VN
výroba specifická - fotovoltaika	VX
veřejná prostranství	PV
doprava v klidu	DI
silnice	DS
zpevněné komunikace v krajině	DK
nezpevněné komunikace v krajině	DN
železnice	DZ
parky, veřejná zeleň	P
zahrady a sady	Z
zeleň ochranná a izolační	ZO
technická infrastruktura	TI
nakládání s odpady	TO
plochy těžby nerostů - zastavitelné	TZ
plochy těžby nerostů - nezastavitelné	NT
přírodní rekreace	NR
plochy zemědělské	NZ 1,2,3
NZ1 erozně ohrožená zemědělská půda	NZ 1,2,3
NZ2 trvalé travní porosty	NZ 1,2,3
NZ3 plochy zemědělské s přístřešky	NZ 1,2,3
plochy přírodní	NP 1,2
NP1 niva Lomnice	NP 1,2
NP2 zámecký park	NP 1,2
plochy vodní	W
plochy smíšené nezastavěného území	NS z,p
z - zemědělská funkce	NS z,p
p - přírodní funkce	NS z,p
plochy lesní	NL

0 100 200 300 400 500 m

OBJEDNATEL | Město Blatná
T.G. Masaryka 322
388 01 Blatná

URČENÝ ZASTUPITEL | Bc. Kateřina Malečková

ZPRACOVATEL | ARCHUM architekti s.r.o.
Gerstnerova 658/5
170 00 Praha 7

POŘIZOVATEL | Městský úřad Blatná
T.G. Masaryka 322
388 01 Blatná

OSOBA SPŘÍJÍJÍCÍ KVALIFIKACI PŘEPLOKADY | Mgr. Vlastimil Peterka

SPOLUPRÁCE | U-24, s.r.o.
Perucká 11a
120 00 Praha 2

ZAKÁZKA |

ETAPA |

VÝKRES |

FORMÁT | 90 x 150 cm

MĚŘÍTKO | 1 : 5000

SOUŘADNICOVÝ SYSTÉM | S - JTSK

DATUM | BŘEZEN 2017

ČÍSLO VÝKRESU | B2

ÚZEMNÍ PLÁN BLATNÁ

ÚZEMNÍ PLÁN

HLAVNÍ VÝKRES

arch
UM

ZMENŠENÝ SNÍMEK HLAVNÍHO VÝKRESU ÚZEMNÍHO PLÁNU