


BLATNÁ

PROGRAM REGENERACE
MĚSTSKÉ PAMÁTKOVÉ ZÓNY
AKTUALIZACE 2018 - 2023

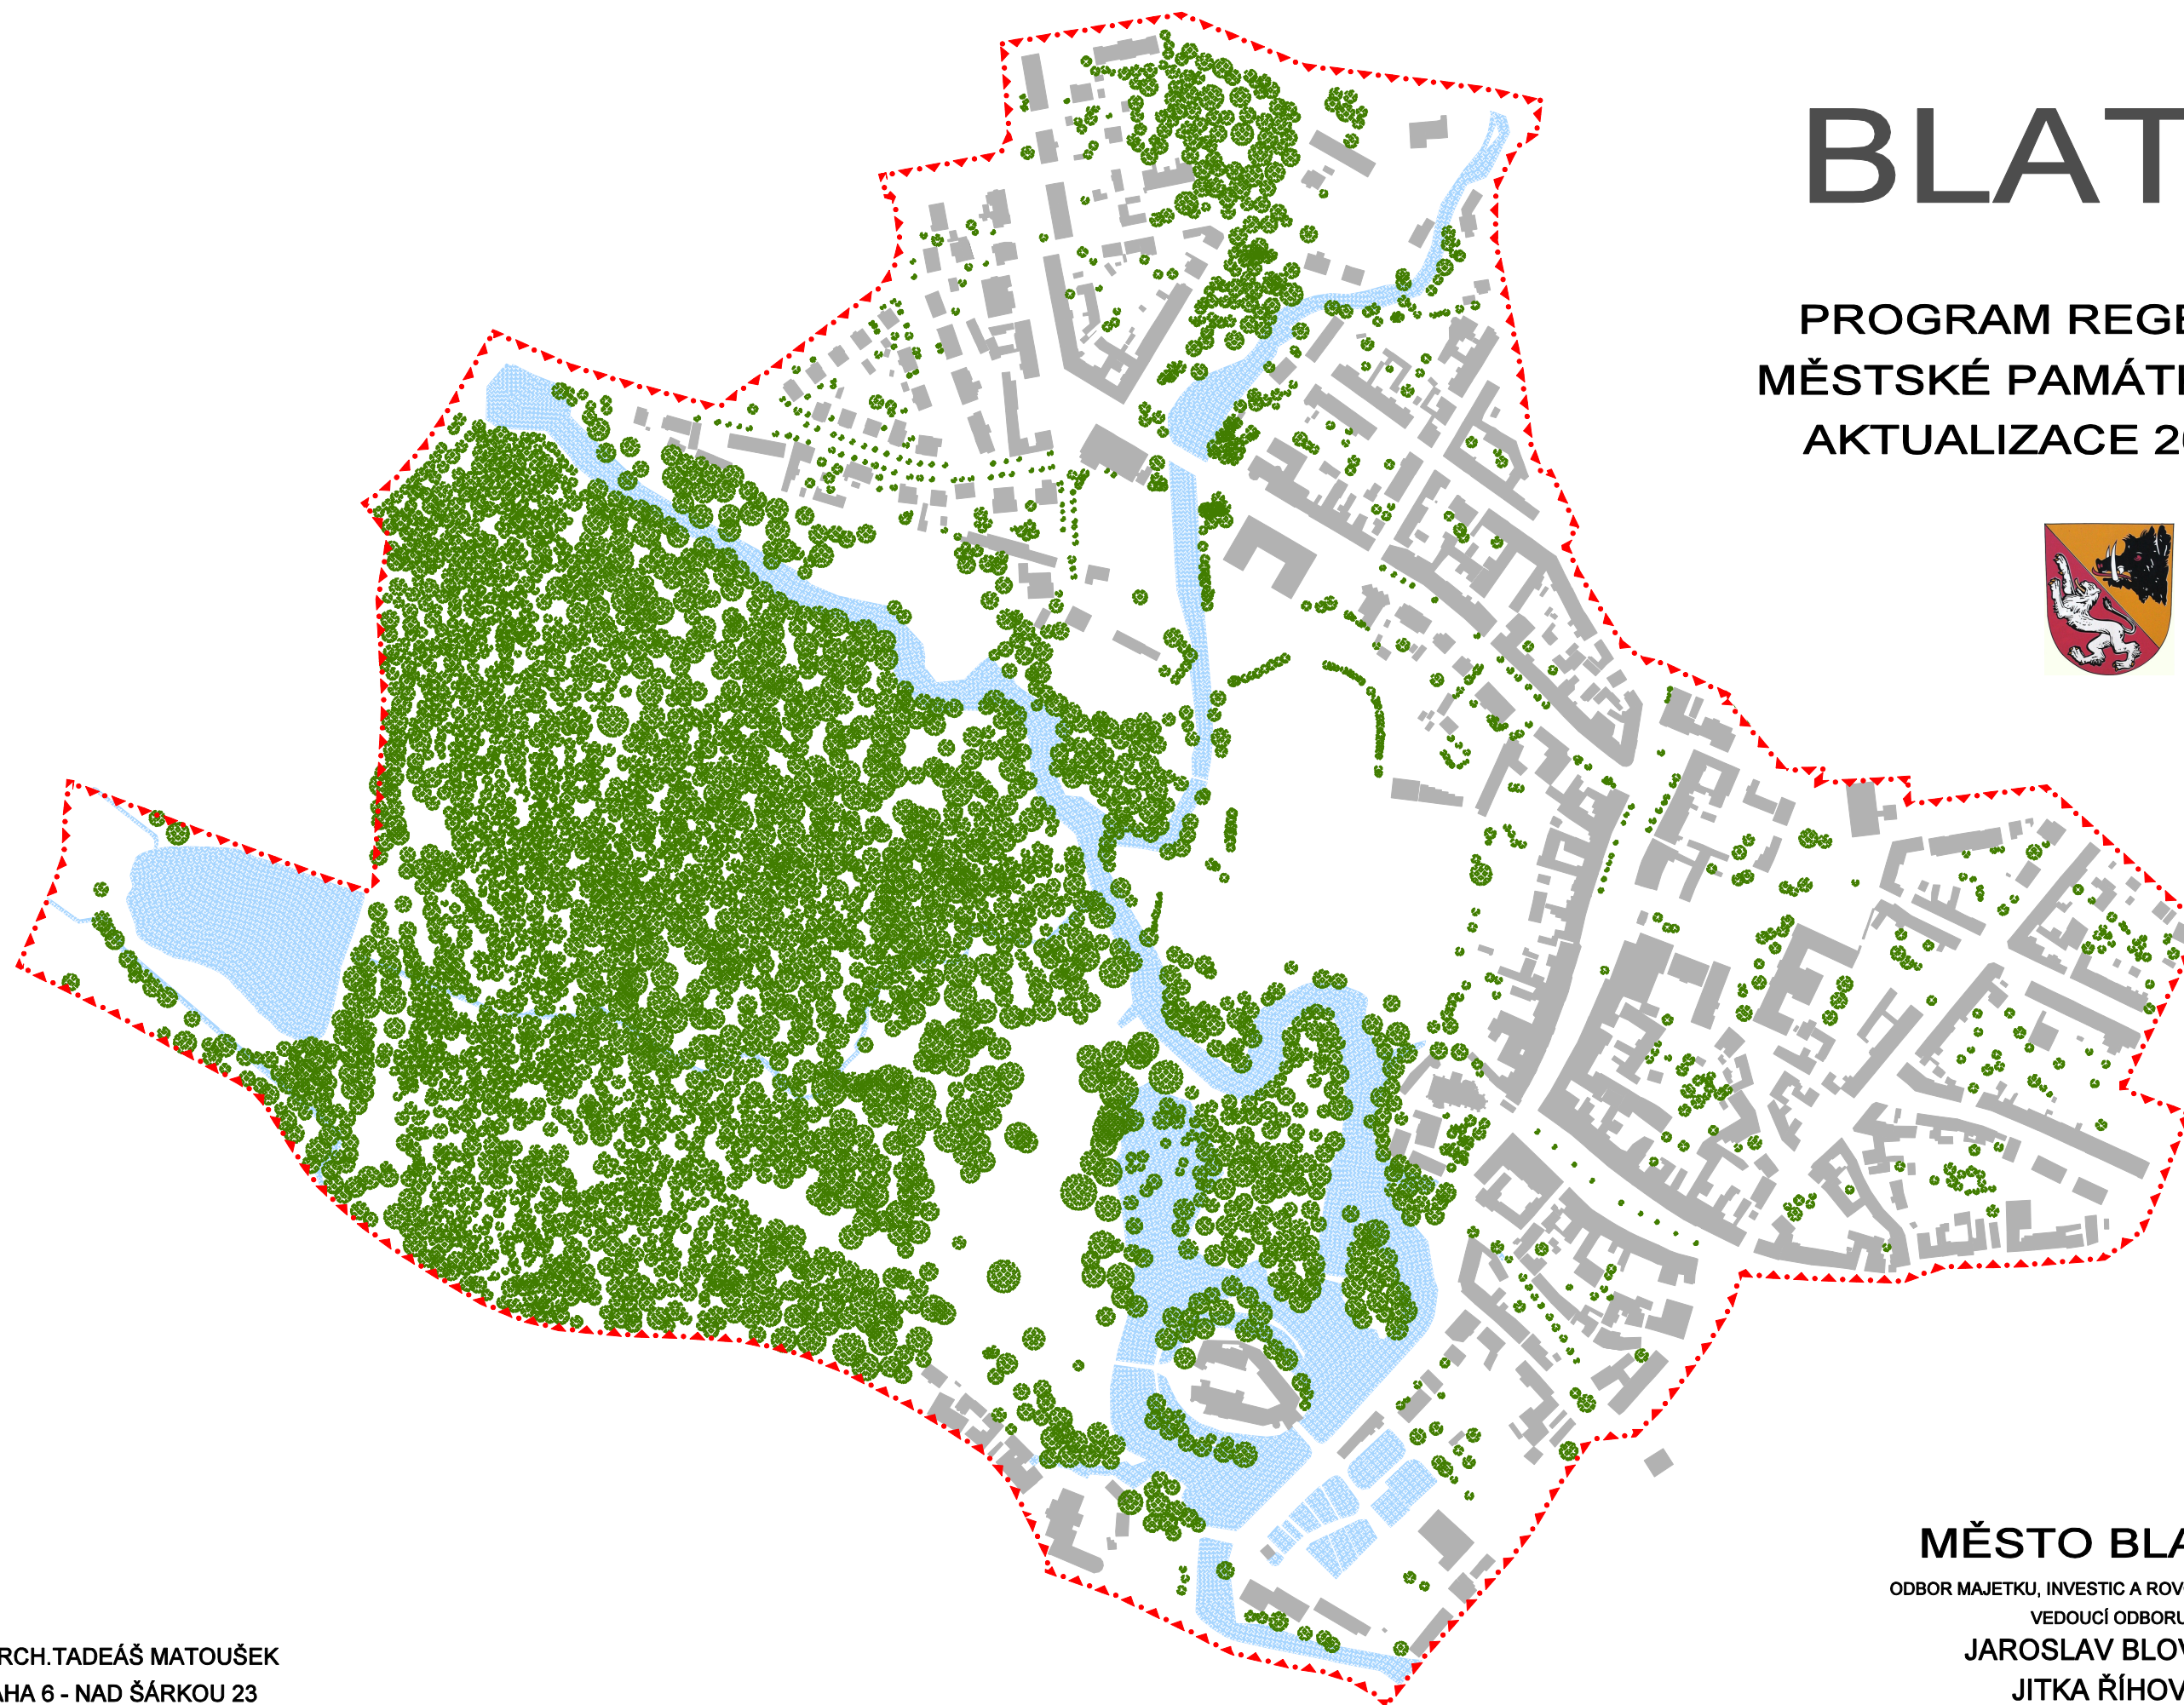

ING.ARCH.TADEÁŠ MATOUŠEK
PRAHA 6 - NAD ŠÁRKOU 23

MĚSTO BLATNÁ
ODBOR MAJETKU, INVESTIC A ROVOJE MĚÚ BLATNÁ
VEDOUcí ODBORU
JAROSLAV BLOVSKÝ
JITKA ŘÍHOVÁ