
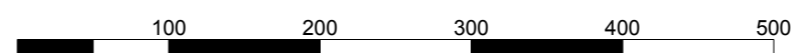


LEGENDA	
HRANICE	
	HRANICE KATASTRÁLNÍHO ÚZEMÍ
	ZASTAVĚNÉ ÚZEMÍ OBCE K DATU 11/2023

VEŘEJNÉ PROSPĚŠNÉ STAVBY	
	VPS 2 ČOV MAČKOV
	VPS 3 VODOVODNÍ PŘÍVADEČ
	VPS 4a, VPS 4b SILNIČNÍ OBCHVAT 1/20

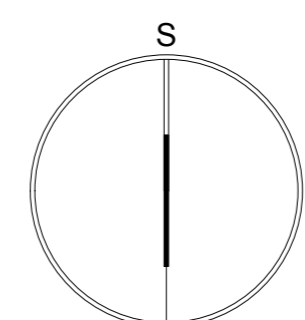

ZÁZNAM O ÚČINNOSTI	
A) SPRÁVNÍ ORGÁN, KTERÝ POSLEDNÍ ZMĚNU č. 2 VYDAL: Zastupitelstvo obce Mačkov	
B) POŘADOVÉ ČÍSLO POSLEDNÍ ZMĚNY: změna č. 2	
C) DATUM NABÝTÍ ÚČINNOSTI POSLEDNÍ ZMĚNY č. 2:	
D) OPRAVNĚNÁ ÚŘEDNÍ OSOBA POŘIZOVATELE: Mgr. Vlastimil Peterko Úřad územního plánování Odbor výstavby a územního plánování Městský úřad Blatná	otisk úředního razítka

AKCE			
ÚZEMNÍ PLÁN MAČKOV			
OBJEDNATEL OBEC MAČKOV	POŘIZOVATEL MĚSTSKÝ ÚŘAD BLATNÁ		
PROJEKTANT Ing. arch. ZDENĚK GOTTFRIED aut. architekt ČKA 02424	AUTORIZAČNÍ RAZÍTKO	ČÍSLO PARÉ	
ZHOTOVITEL Ing. arch. ZDENĚK GOTTFRIED IČ: 41874439 NOVOHRADSKÁ 1 370 01 ČESKÉ BUDĚJOVICE TELEFON: 604 236 808 WWW.ZDENEKGOTTFRIED.CZ			
STUPEŇ ÚPLNÉ ZNĚNÍ PO ZMĚNĚ č. 2 ÚP MAČKOV			DATUM 03/2026
VÝKRES VÝKRES VEŘEJNĚ PROSPĚŠNÝCH STAVEB, OPATŘENÍ A ASANACÍ			MĚŘÍTKO 1:5000
ČÍSLO VÝKRESU I/3			