


ZMĚNA Č. 3 ÚP BLATNÁ E - VÝKRES ŠIRŠÍCH VZTAHŮ

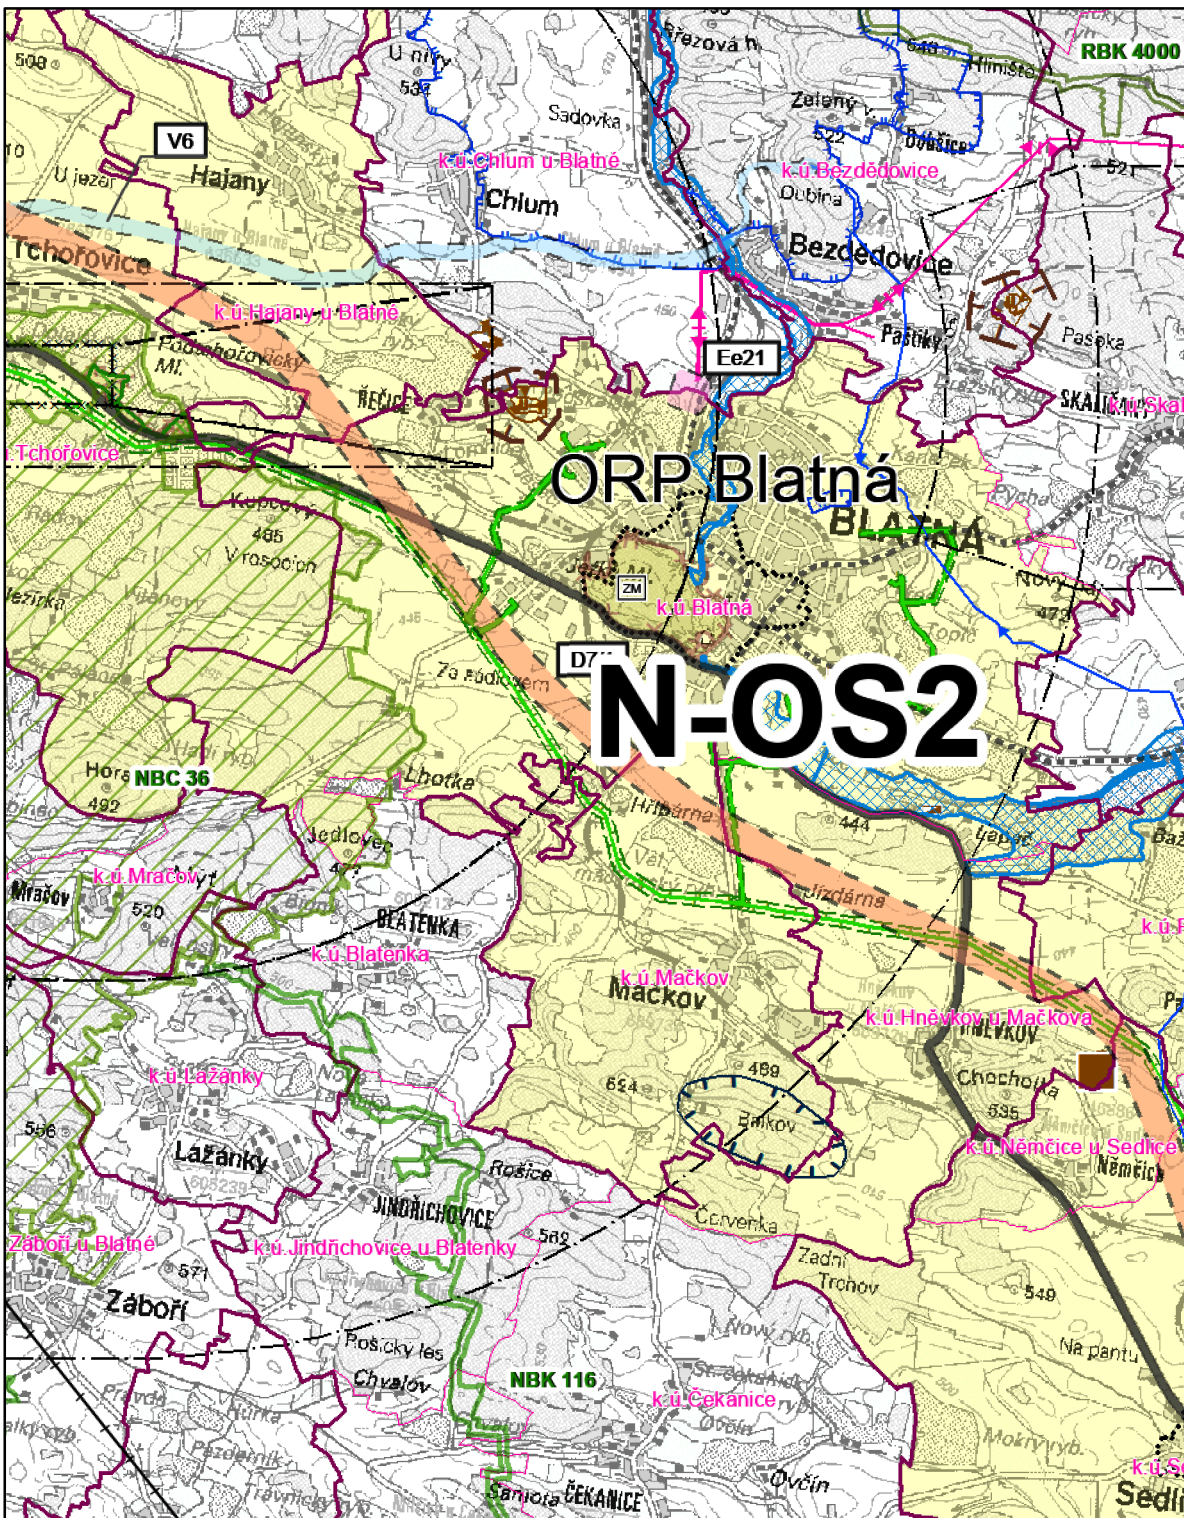

Vymezení ploch a koridorů pro veřejnou technickou infrastrukturu

- Ee2 Plochy a koridory v oblasti elektroenergetiky
- Ep10 Koridory v oblasti zásobování plynem / teplem
- V44 Plochy v oblasti odkanalizování
- V1 Koridory v oblasti zásobování vodou

Vymezení ploch a koridorů pro veřejnou dopravní infrastrukturu

- U Úseky s možností umístění křižovatek nadmístního významu
- D4 Koridory silniční dopravy
- D87 Koridory železniční dopravy
- D18 Koridory vodní dopravy

Územní systém ekologické stability

- NBC37 Biocentrum nadregionální
- RBC545 Biocentrum regionální
- NBK60 Biokoridor nadregionální
- RBK31 Biokoridor regionální

ZPRACOVATEL

ARCHUM architekti s.r.o.
Oldřichova 187/55
128 00 Praha 2
IČ: 01894871


Ing. arch. Michal Petr
ČKA 4516

OBJEDNATEL

MĚSTO BLATNÁ
tř. T. G. Masaryka 322
388 11 Blatná

určený zastupitel
starostka Bc. Kateřina Malečková

ZODPOVĚDNÝ PROJEKTANT

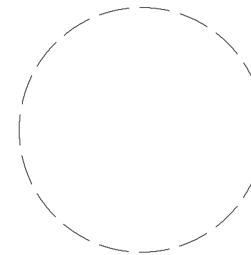

ZÁZNAM O ÚČINNOSTI

SPRÁVNÍ ORGÁN, KTERÝ ZMĚNU VYDAL
Zastupitelstvo města Blatná

DATUM NABYTÍ ÚČINNOSTI ZMĚNY


OPRÁVNĚNÁ ÚŘEDNÍ OSOBA POŘIZOVATELE
Mgr. Vlastimil Peterka

POŘIZOVATEL

MĚSTSKÝ ÚŘAD BLATNÁ

Odbor výstavby a územního plánování
tř. T. G. Masaryka 322, 388 11 Blatná

Oprávněná úřední osoba pořizovatele:
Mgr. Vlastimil Peterka

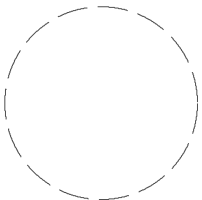

AKCE

ZMĚNA Č. 3 ÚZEMNÍHO PLÁNU BLATNÁ

PARÉ	FORMÁT	A4	SOUŘADNICE	S-JTSK	MĚŘÍTKO	1 : 50 000	DATUM	červen 2022	Č. VÝKRESU	E
------	--------	----	------------	--------	---------	------------	-------	-------------	------------	----------