

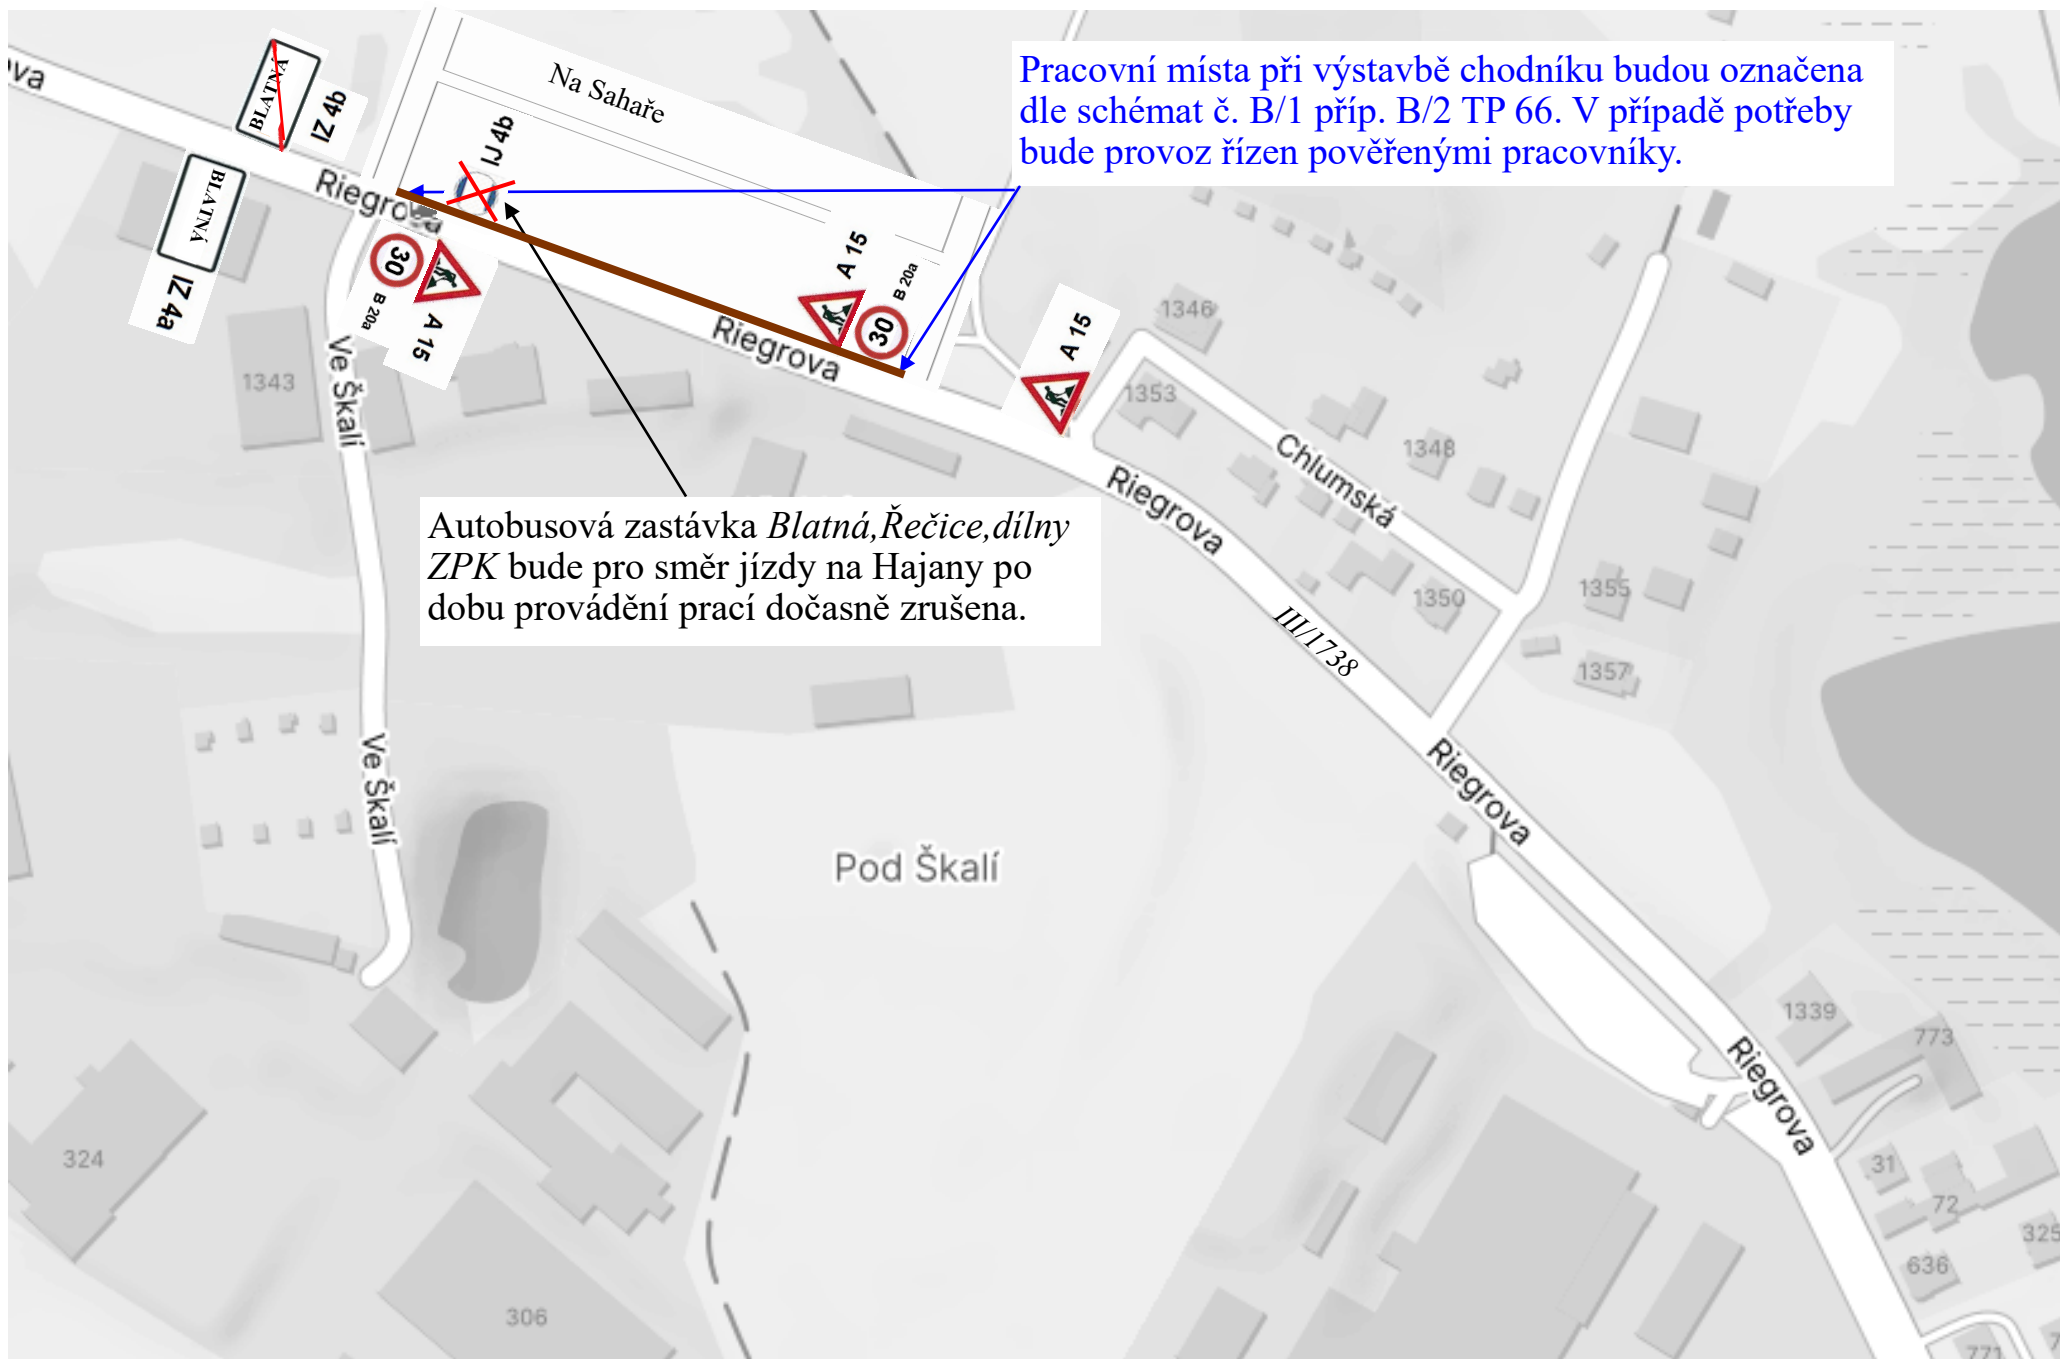


DIO - výstavba chodníku v ul. Riegrova - částečná uzavírka silnice III/1738

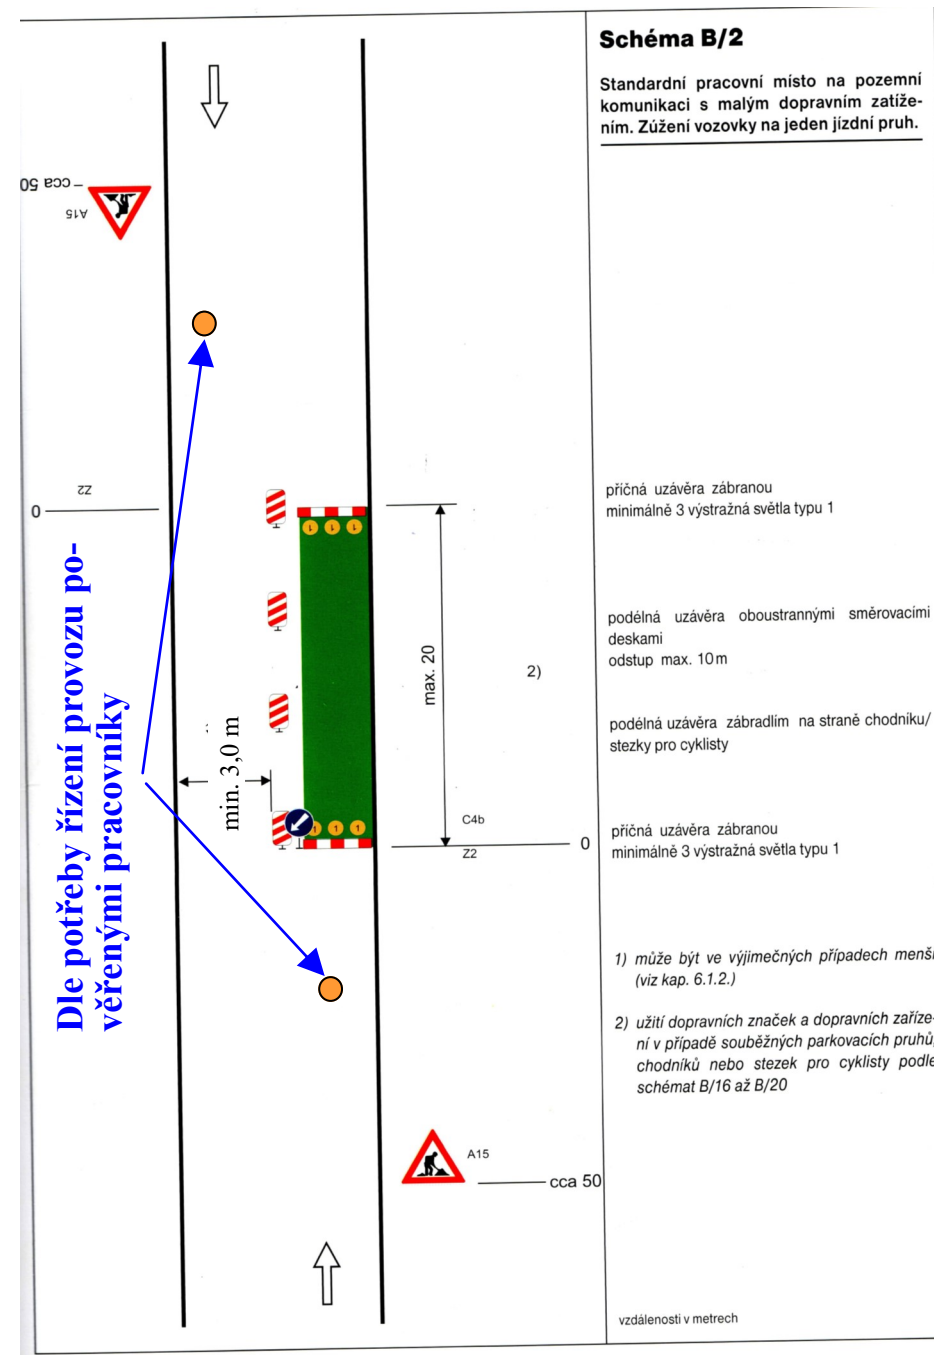

DIO - výstavba chodníku v ul. Riegrova - schémata pro označení částečné uzavírky sil. III/1738

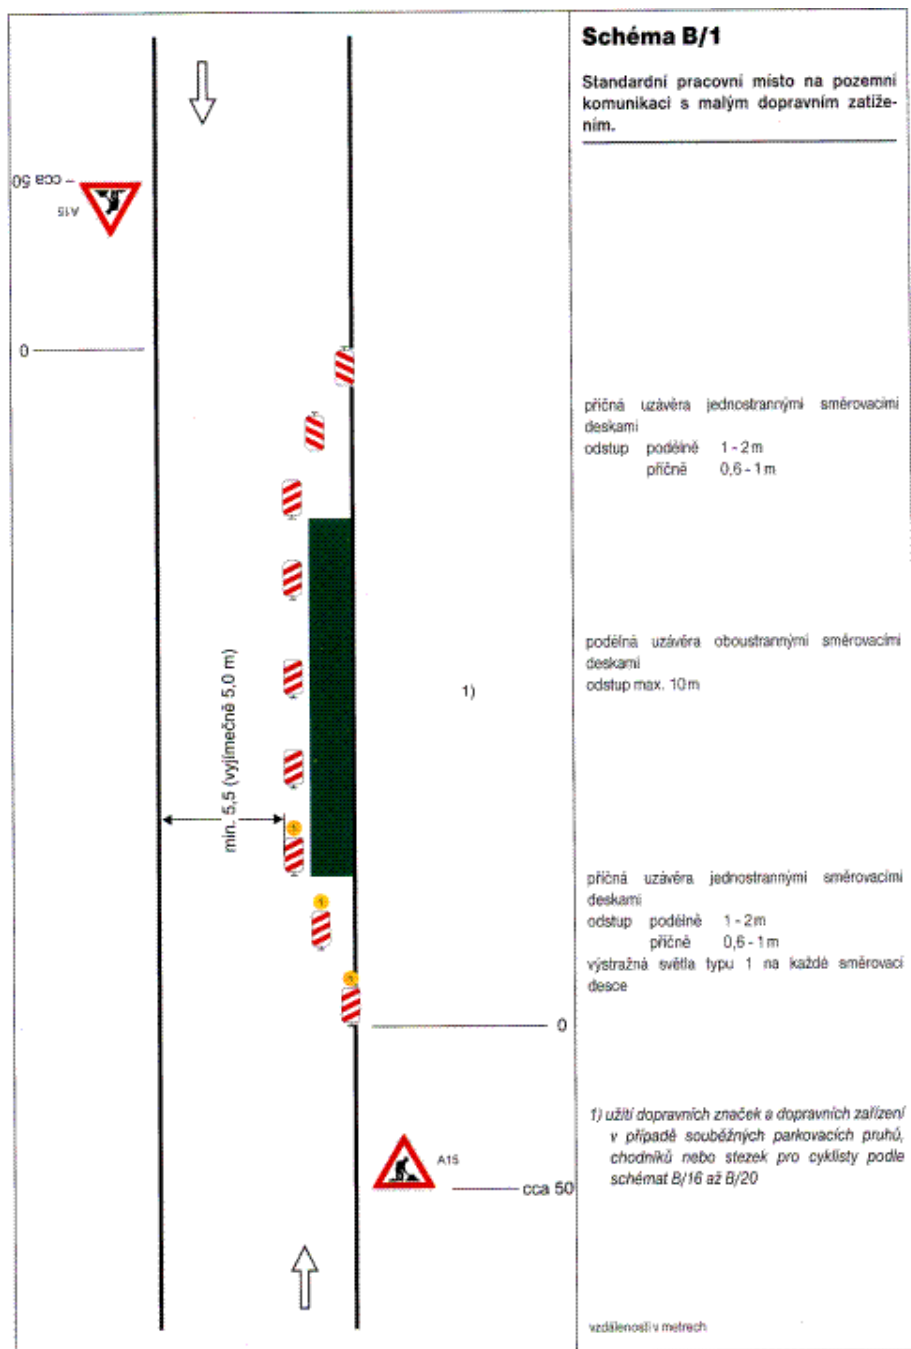

Dle potřeby řízení provozu pověřenými pracovníky