


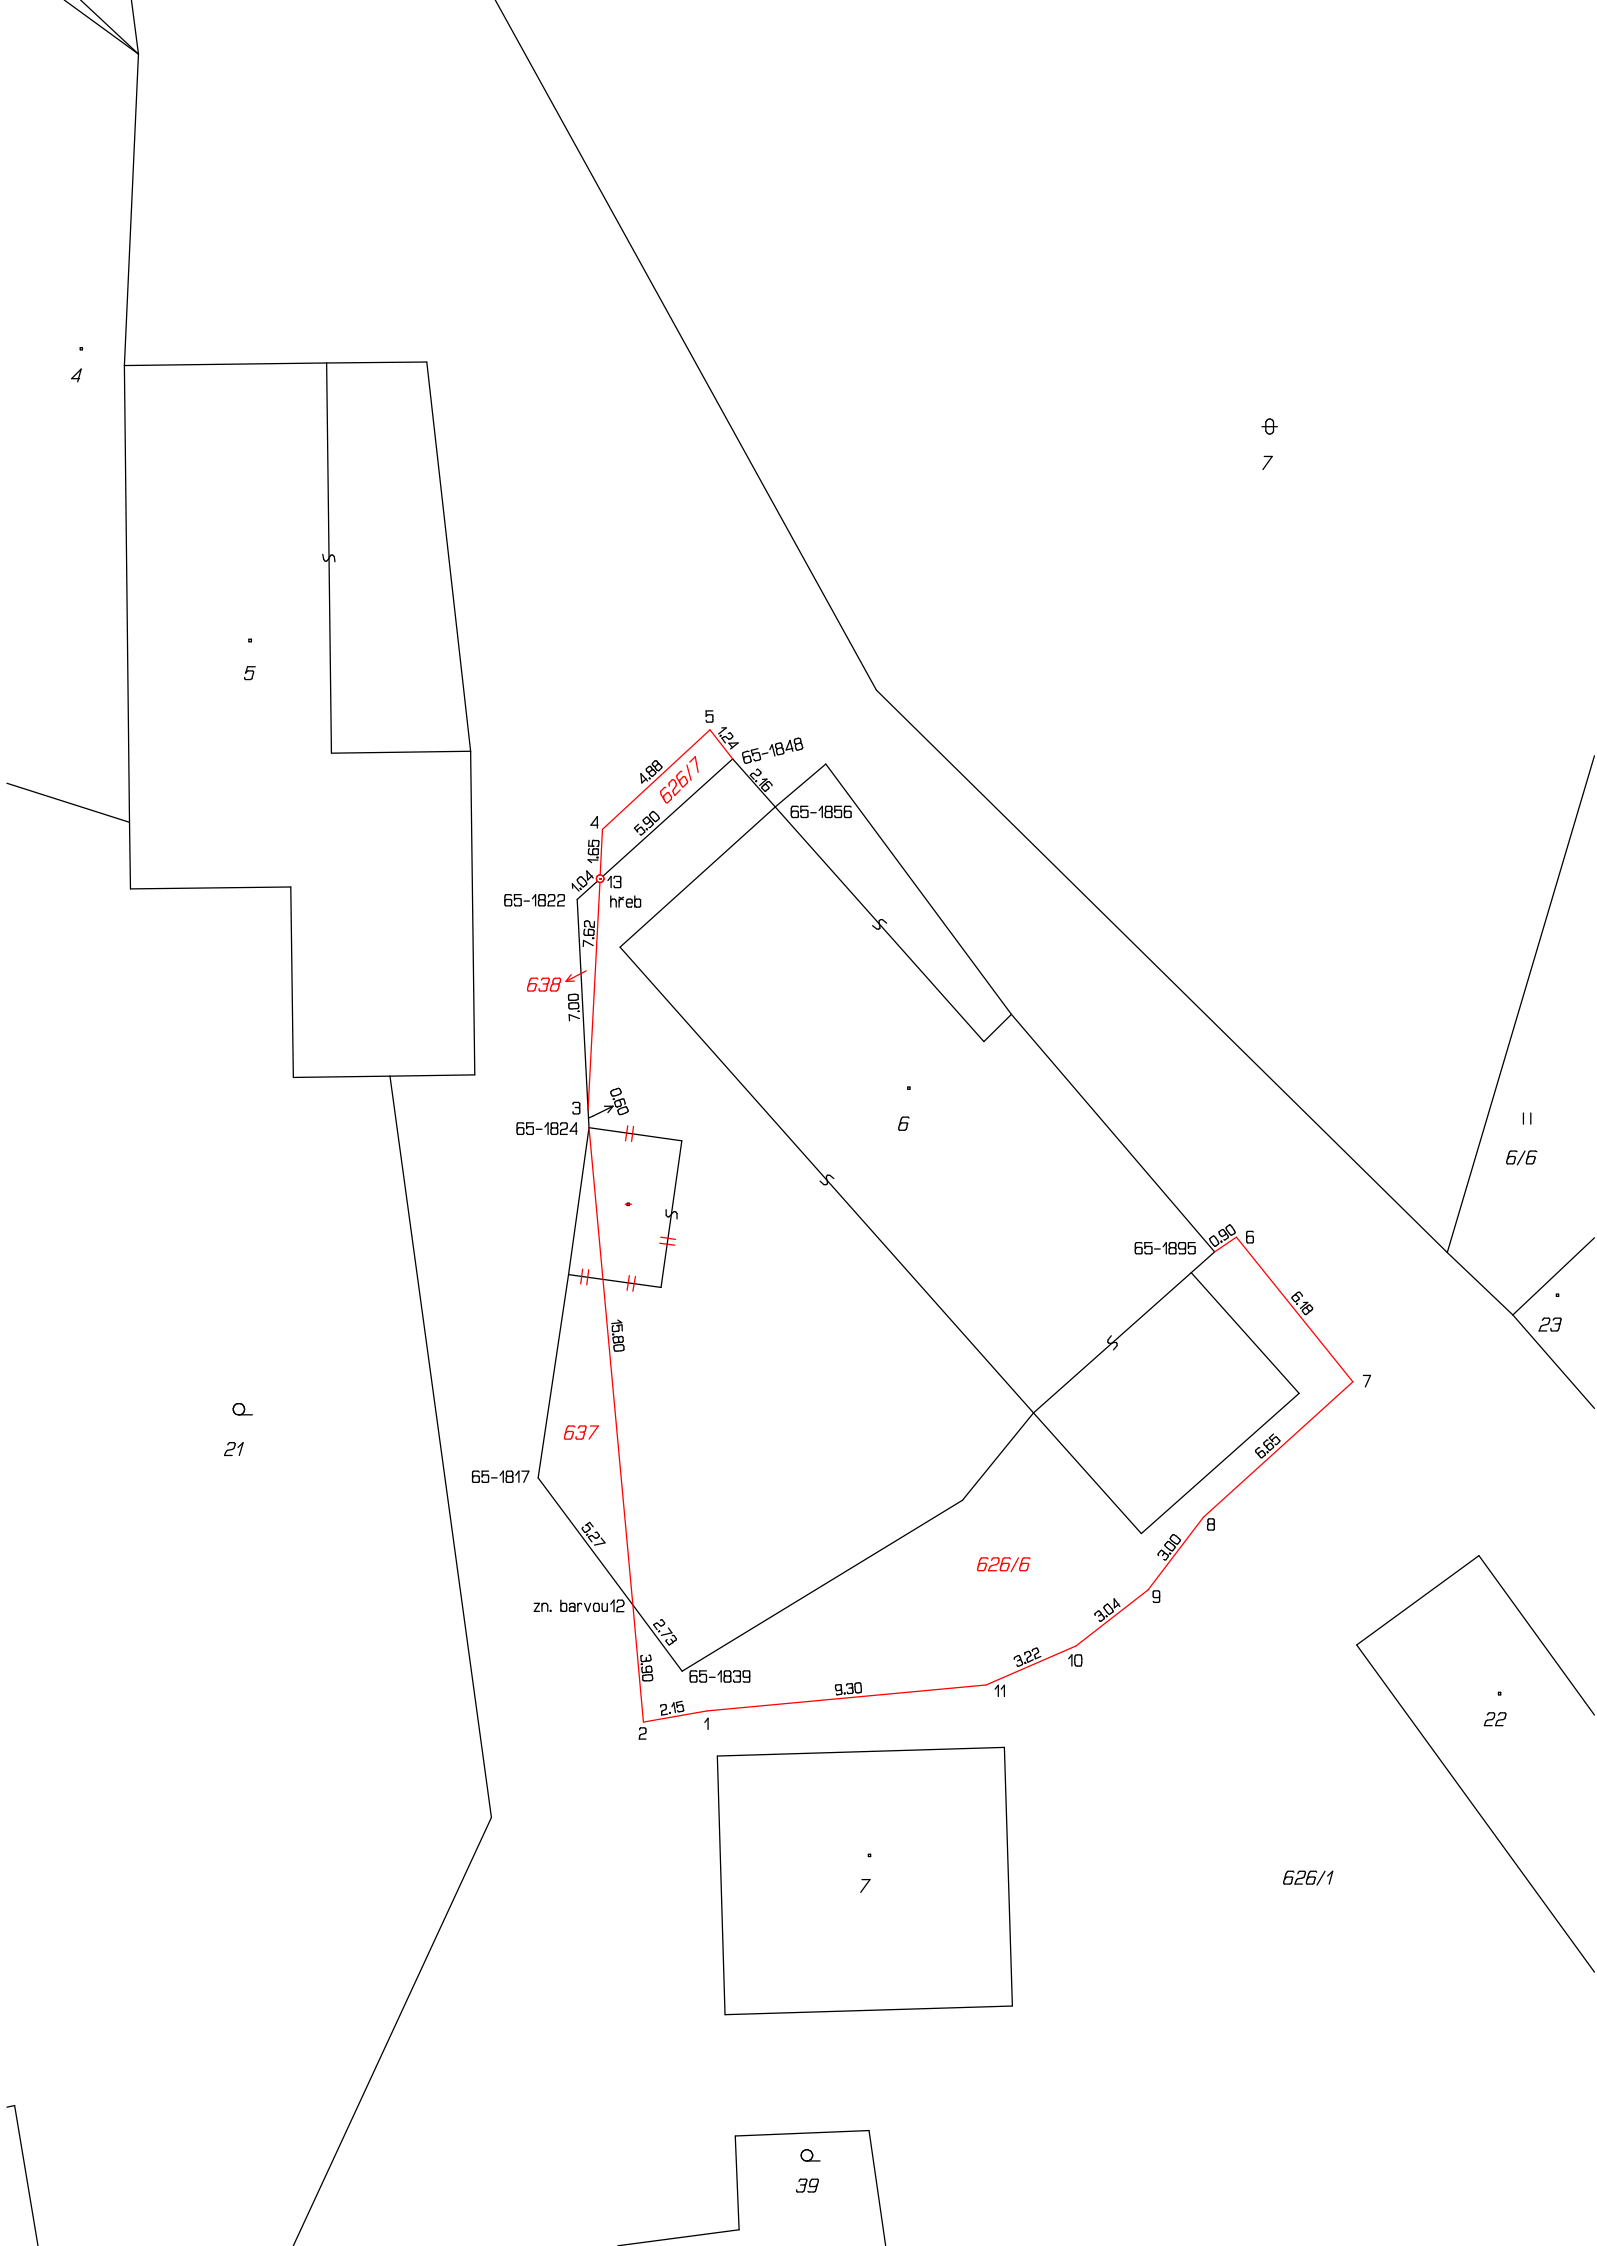

VÝKAZ DOSAVADNÍHO A NOVÉHO STAVU ÚDAJŮ KATASTRU NEMOVITOSTÍ															
Dosavadní stav					Nový stav										
Označení pozemku parc. číslem	Výměra parcely		Druh pozemku	Označení pozemku parc. číslem	Výměra parcely		Druh pozemku	Typ stavby	Způs. určení výměr	Porovnání se stavem evidence právních vztahů					
										Díl přechází z pozemku označeného v		Číslo listu vlastnictví	Výměra dílu		Označení dílu
	ha	m ²	ha		m ²	katastru nemovitostí	dřívější poz. evidenci	ha							
st.6		4 36	zast. pl.	st.6		4 12	zast. pl.	č.p.11 rod.dům	0						
626/1				637		21	ostat. pl.		0	st.6		176			21
				638		3	ostat. pl.		0	st.6		176			3
				626/1		36 21	ostat.komunikace		0						
		37 21	ostat. pl. ostat.komunikace	626/6		94	ostat.komunikace		0	626/1		1			94
				626/7		6	ostat. pl. jiná plocha		0	626/1		1			6
		41 57				41 57									

Seznam souřadnic (S-JTSK)				
Číslo bodu	Souřadnice pro zápis do KN		Kód kv.	Poznámka
	Y	X		
65-1817	793404.79	1116872.55	8	značka barvou na asfaltu
65-1822	793403.50	1116853.42	8	značka barvou na asfaltu
65-1824	793403.11	1116860.98	8	značka barvou na zdi
65-1839	793400.03	1116878.94	8	kolík
65-1848	793398.36	1116848.78	8	značka barvou na tarasu
65-1856	793396.95	1116850.37	8	roh budovy
65-1895	793382.42	1116865.08	8	roh budovy
1	793399.20	1116880.25	3	roh zdi
2	793401.31	1116880.62	3	roh zdi
3	793403.14	1116860.38	8	roh zdi
4	793402.66	1116851.11	3	roh pergoly
5	793399.10	1116847.82	3	roh tarasu
6	793381.70	1116864.59	3	roh plotu
7	793377.84	1116869.37	3	roh plotu
8	793382.79	1116873.85	3	roh zdi
9	793384.62	1116876.26	3	roh zdi
10	793387.00	1116878.10	3	roh zdi
11	793389.98	1116879.40	3	roh zdi
12	793401.66	1116876.75	8	značka barvou na zdi
13	793402.74	1116852.74	8	hřeb v asfaltu

GEOMETRICKÝ PLÁN pro rozdělení pozemků	Geometrický plán ověřil autorizovaný zeměměřický inženýr:		Stejnopis ověřil autorizovaný zeměměřický inženýr:	
	Jméno, příjmení: Ing. Karel Vlasák		Jméno, příjmení:	
	Číslo položky rejstříku autorizovaných zeměměřických inženýrů: 502		Číslo položky rejstříku autorizovaných zeměměřických inženýrů:	
	Dne: Číslo: 55/2026		Dne: Číslo:	
	Náležitosti a přesností odpovídá právním předpisům.		Tento stejnopis odpovídá geometrickému plánu v elektronické podobě uloženému v dokumentaci katastrálního úřadu.	
Vyhotovitel: Geoteka s.r.o. Bavorova 318, 386 01 Strakonice tel.: 383 323 999, 724 176 299 geoteka@geoteka.cz	Katastrální úřad souhlasí s očíslováním parcel.		Ověření stejnopisu geometrického plánu v listinné podobě.	
Číslo plánu: 113-55/2026				
Okres: Strakonice				
Obec: Blatná				
Kat. území: Milčice u Čekaníc				
Mapový list: Blatná 7-8/23 (KMD)				
Dosavadním vlastníkům pozemků byla poskytnuta možnost seznámit se v terénu s průběhem navrhovaných nových hranic, které byly označeny předepsaným způsobem:				