

# LEGENDA

## PODKLADNÍ JEVY

- hranice řešeného území
- hranice parcel dle katastru nemovitostí
- stávající budovy
- vjezdy do vnitrobloku / vstupy do budov
- veřejný parter (obchody, služby)

## MATERIÁLY A VEGETACE

- pojízdná komunikace - asfalt
- pojízdná parkovací stání - polopropustná dlažba se širokou spárou
- pochozí dlažba - polopropustný beton
- MZK (mechanicky zpevněné kamenivo)
- travník parkový
- terénní modelace
- trvalkové výsadby
- strom stávající k zachování
- strom stávající k odstranění
- strom / keř navrhovaný - listnaté
- nutné ověření střetu výsadby s TI - VO, CETIN, el. vedení, teplovod
- vsakovací retenční nádrž (koncept)
- vsakování dešťové vody se střech objektů


## DOPRAVNÍ INFRASTRUKTURA

- jednosměrná komunikace
- obousměrná komunikace
- parkovací stání
- pasáže pro pěší
- stávající značená turistická stezka (žlutá, červená)
- nástupní plocha pro požární vozidla

## MOBILIÁŘ, HERNÍ PRVKY A PLOCHY

- A altán s extenzivní vegetační střechou a závěsnými houpačkami
- B vodní prvek - balvany s mlžítkem
- C herní prvek - soustava kladin, nízká lana
- D herní prvek - kolotoč
- E herní prvek - houpačka, dopadová plocha
- F workoutové prvky
- lavička
- nádoba na odpad - směsný komunální, bio

sušáky na prádlo

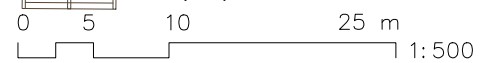

KS VNITROBLOK NAD LOMNÍCÍ

VÝKRES

## CELKOVÁ SITUACE

NÁVRH


DATUM STUPEŇ PŘÍLOHA  
11 | 2025 KS X

ARCHUM ARCHITEKTI  
OLDŘIČOVA 187/55 PRAHA 2 NUSLE 128 00

INFORMACE OBSAŽENÉ VE VÝKRESECH JSOU CHRÁNĚNÝ AUTORSKÝM ZÁKONEM

# VARIANTA "A"

## - počet parkovacích stání 103 (+ 18 oproti stávajícímu stavu)

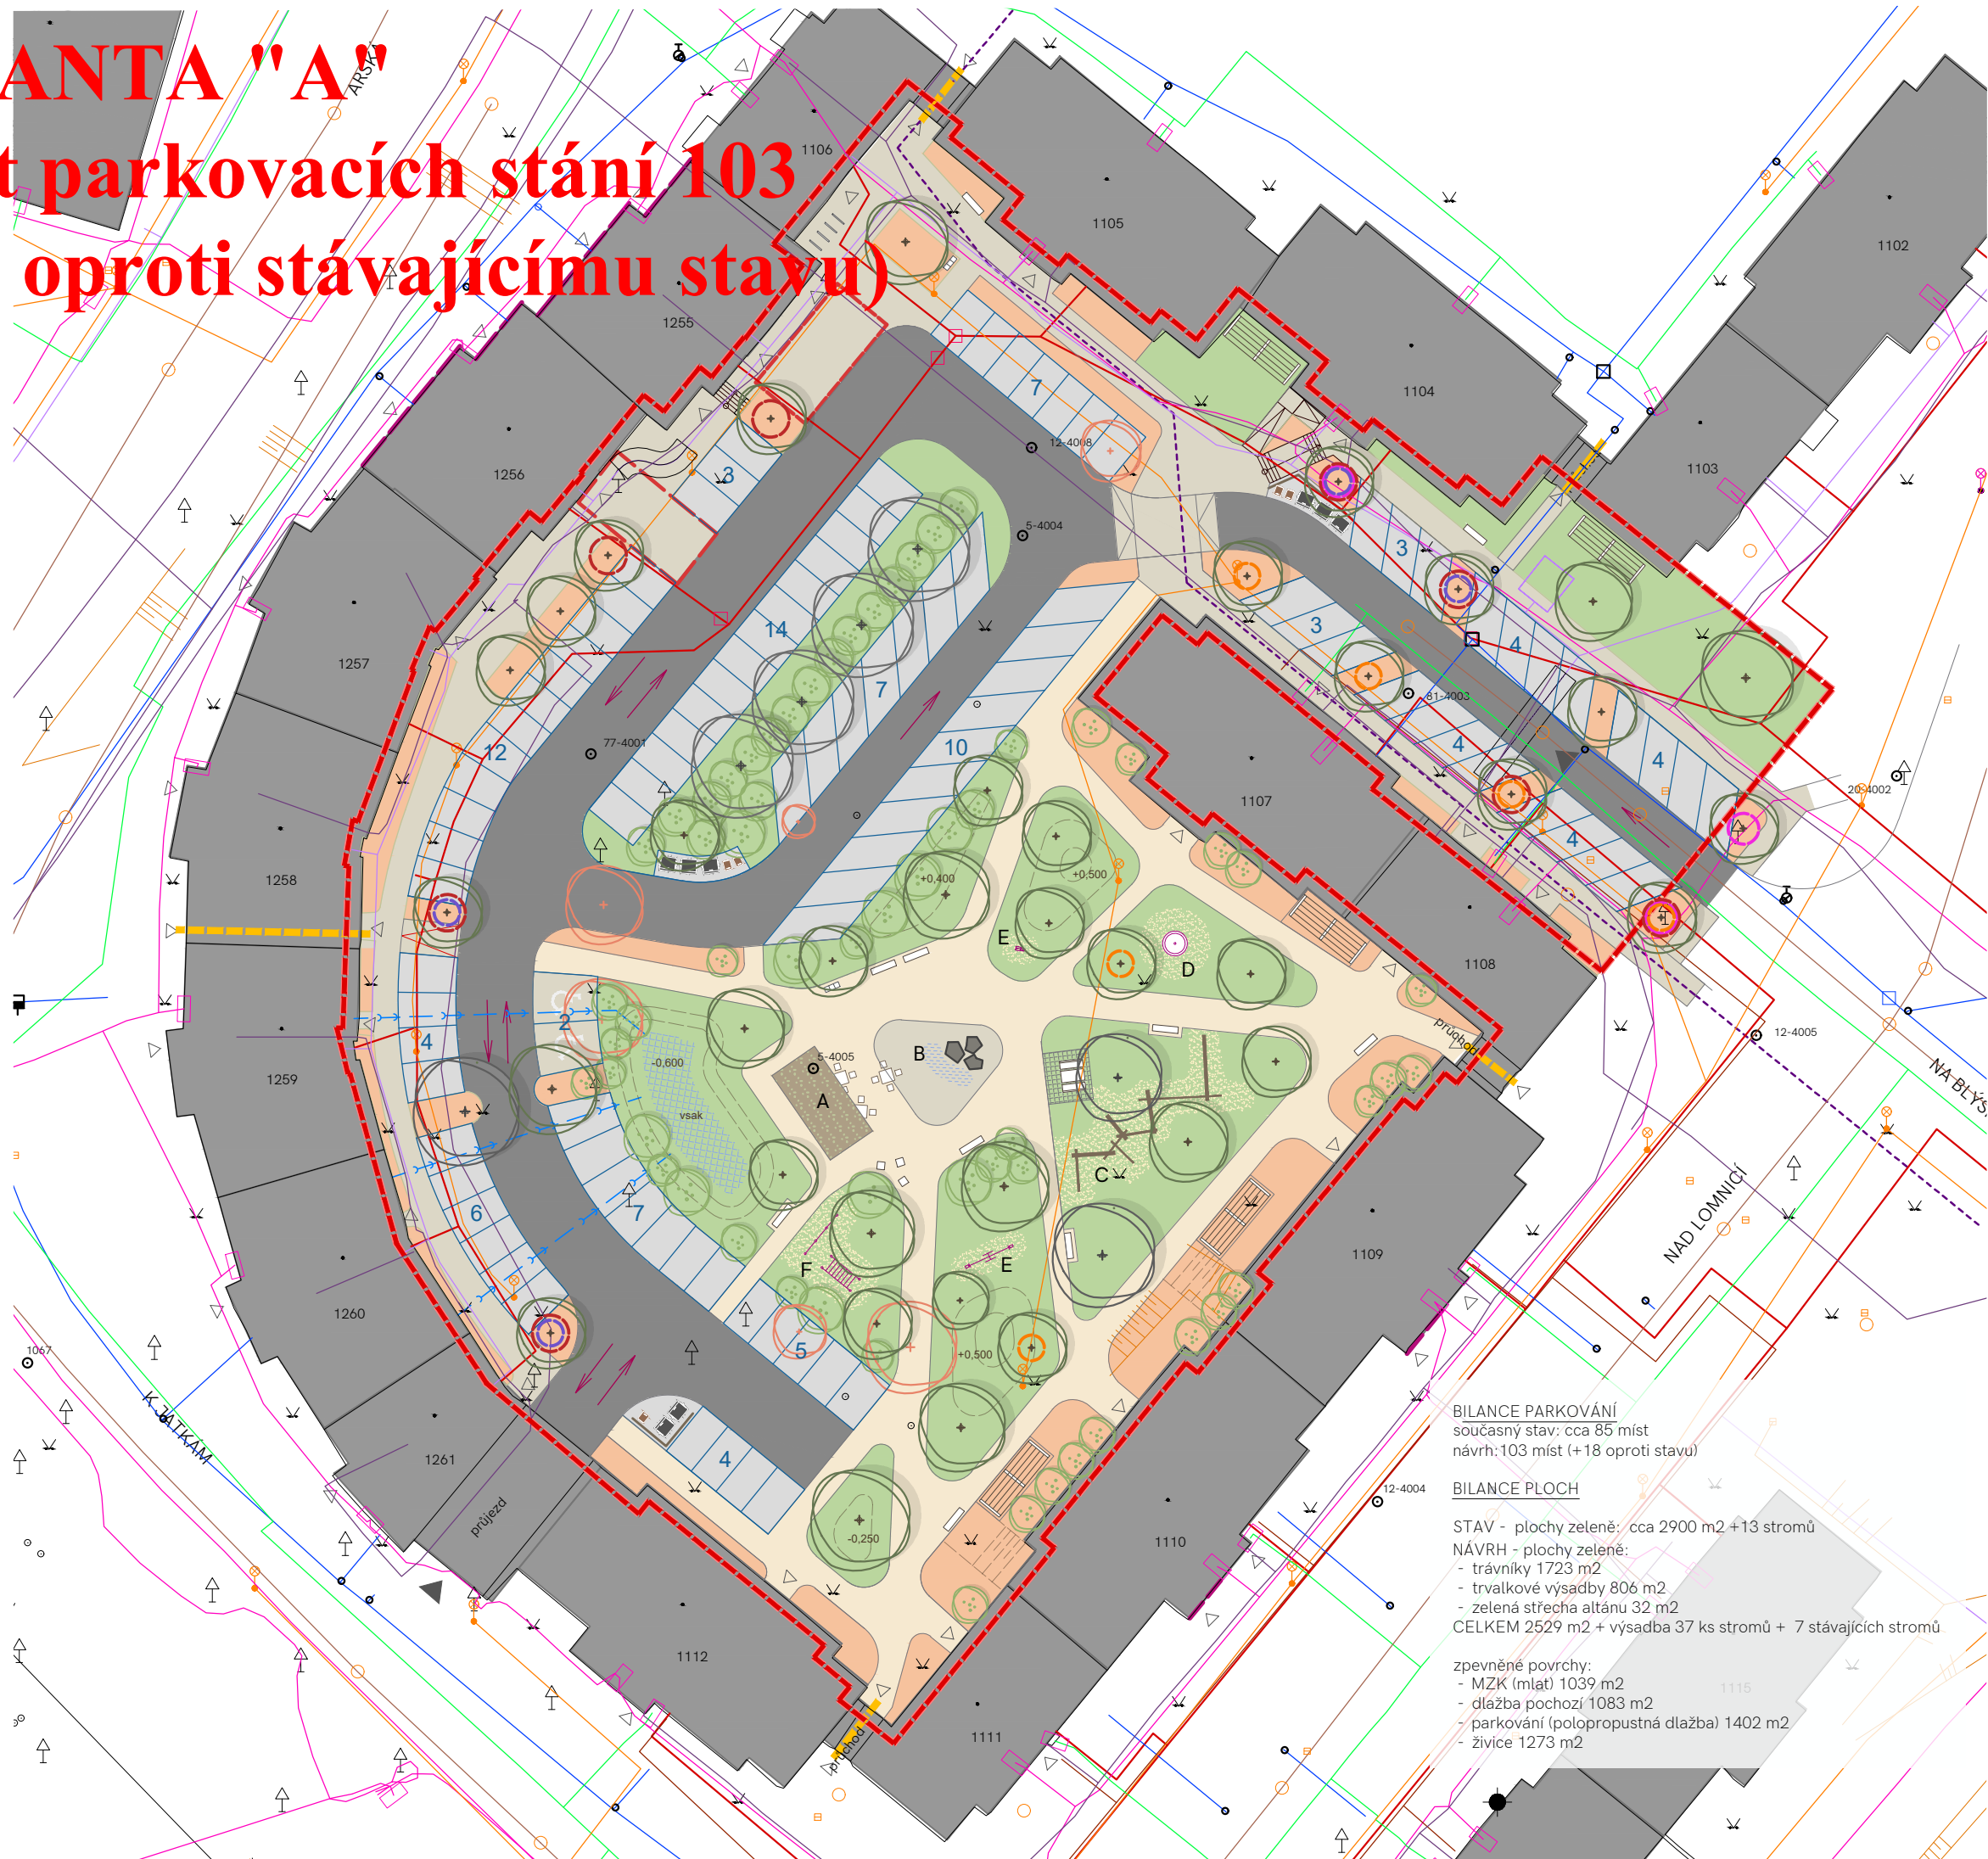

**BILANCE PARKOVÁNÍ**  
současný stav: cca 85 míst  
návrh: 103 míst (+18 oproti stavu)

### BILANCE PLOCH

STAV - plochy zeleně: cca 2900 m<sup>2</sup> + 13 stromů  
NÁVRH - plochy zeleně:  
- travníky 1723 m<sup>2</sup>  
- trvalkové výsadby 806 m<sup>2</sup>  
- zelená střecha altánu 32 m<sup>2</sup>  
CELKEM 2529 m<sup>2</sup> + výsadba 37 ks stromů + 7 stávajících stromů

zpevněné povrchy:  
- MZK (mlat) 1039 m<sup>2</sup>  
- dlažba pochozí 1083 m<sup>2</sup>  
- parkování (polopropustná dlažba) 1402 m<sup>2</sup>  
- živice 1273 m<sup>2</sup>