


1.04 - KNIHOVNA PRO MLADŠÍ DĚTI




1.05 - KNIHOVNA PRO STARŠÍ DĚTI

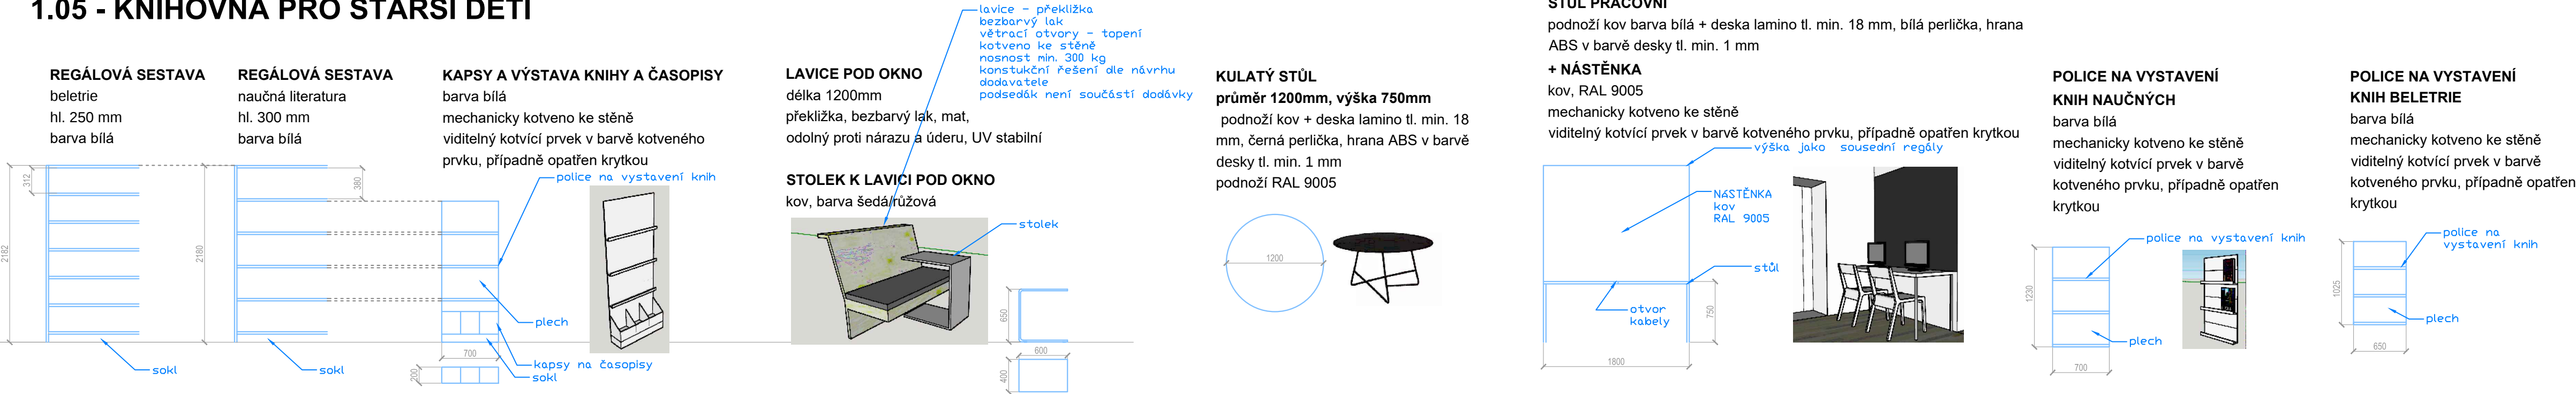

Nejedná se o výrobní (dílenskou) dokumentaci. Výrobní (dílenská) dokumentace bude objednateli před výrobou zakázky předložena dodavatelem ke schválení.
Všechny prvky, stojící u stěny, budou ke stěně bezpečně připevněny, aby nedošlo k jejich převržení.
Regály stojící v prostoru budou k sobě navzájem bezpečně připevněny tak, aby nedošlo k jejich převržení.
Nosnost police knihovnických regálů min. 120 kg.
Rozměry prvků a možnosti jejich ukotvení musí být před výrobou zakázky ověřeny dodavatelem na místě realizace!!!!
Vzhled a povrchová úprava regálových sestav musí vycházet z již realizovaných regálů v místnosti 1.09 (naučná dospělí)!!!
Přesná barevnost prvků bude schválena před výrobou zakázky objednatелеm.
Pozor na podlahové lišty, rozvody topení, vypínače, zásuvky a další!!!!

1.06 CENTRÁLNÍ MÍSTO PRO OBĚ ČÁSTI KNIHOVNY

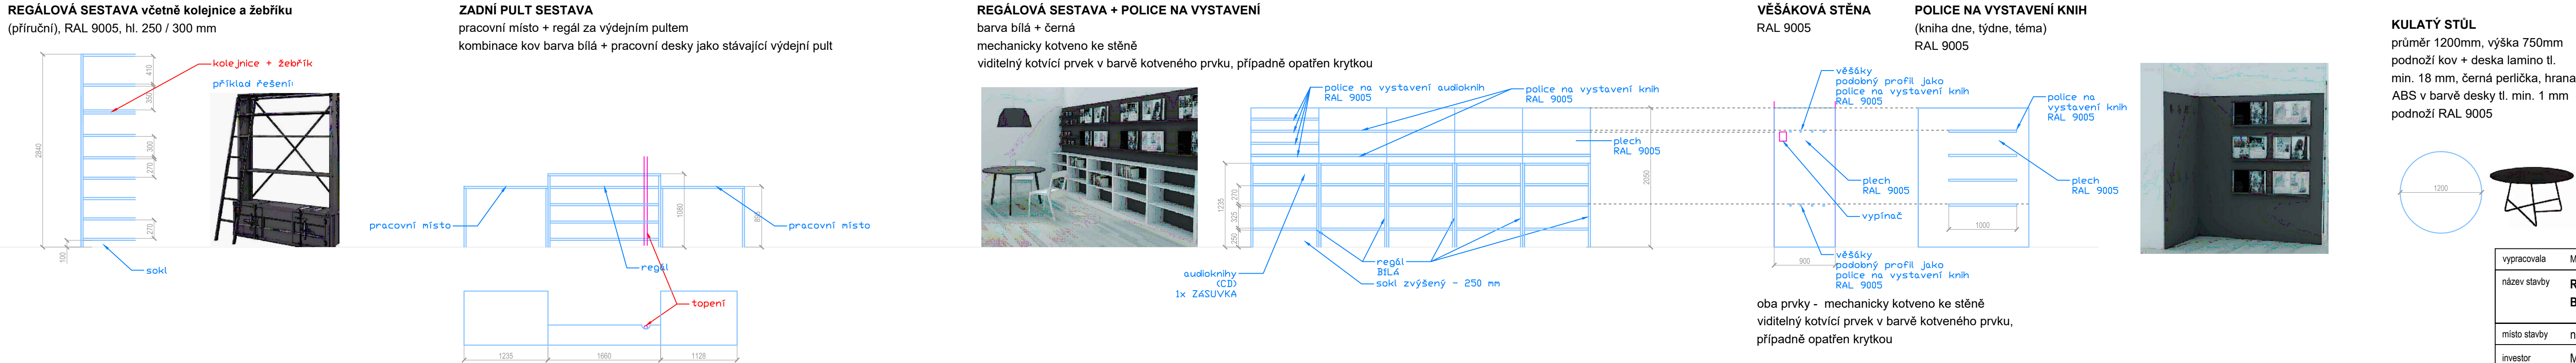

vypracovala	MgA. Eva Yvetta Amatya	MgA. Eva Yvetta Amatya
název stavby	REKONSTRUKCE MĚSTSKÉ KNIHOVNY BLATNÁ	IČO 04885074 Pivovarská 1272, 388 01 Blatná tel.: +420 721 320 787 e-mail: eyamatya@gmail.com
místo stavby	nám. Míru 212, Blatná	stupeň
investor	Město Blatná, IČO 00250996 T. G. Masaryka 322, 388 01 Blatná	formát
název výkresu	VYBAVENÍ MÍSTNOSTI 1.04, 1.05, 1.06	měřítko
		datum
		č. výkresu