


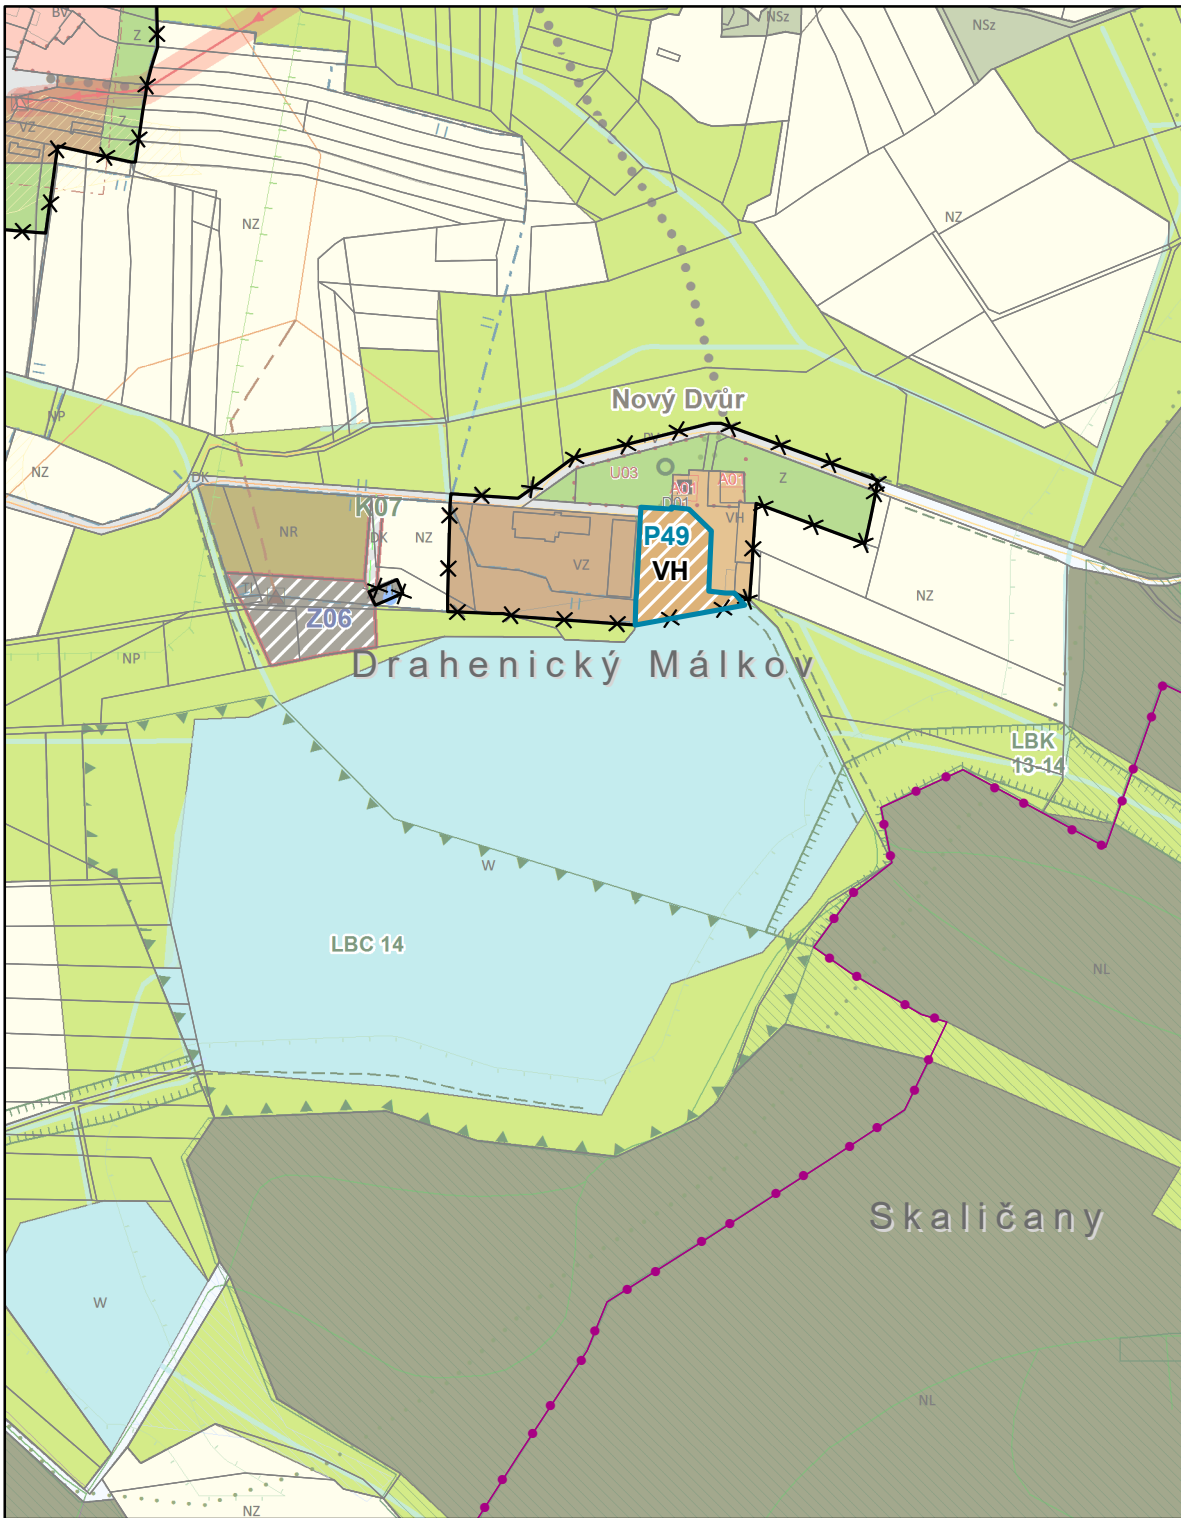

Legenda

- hranice správ. území města Blatná
- hranice plochy přestavby
- hranice zastavěného území
- VH - venkovské hospodářství
- hranice katastrálního území
- hranice parcel dle KN

„Celé řešené území je situováno ve vzdušném prostoru

LK TRA 76 Blatná Ministerstva obrany”

"Celé správní území je zájmovým územím Ministerstva obrany
z hlediska povolování vyjmenovaných druhů staveb - viz textová část."

Koordinální výkres je zpracován na podkladu stávajícího ÚP Blatná
- výkres F2 - koordinální výkres


ZPRACOVATEL
ARCHUM architekti s.r.o.
Oldřichova 187/55
128 00 Praha 2
IČ: 01894871

Ing. arch. Michal Petr
ČKA 4516

OBJEDNÁTEL
MĚSTO BLATNÁ
tř. T. G. Masaryka 322
388 11 Blatná

určený zastupitel
starostka Bc. Kateřina Malečková

ZODPOVĚDNÝ PROJEKTANT

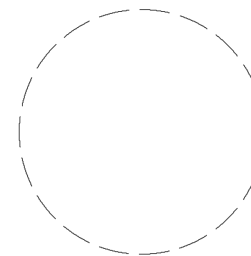

ZÁZNAM O ÚČINNOSTI

SPRÁVNÍ ORGÁN, KTERÝ ZMĚNU VYDAL
Zastupitelstvo města Blatná

DATUM NABYTÍ ÚČINNOSTI ZMĚNY


OPRÁVNĚNÁ ÚŘEDNÍ OSOBA POŘIZOVATELE
Mgr. Vlastimil Peterka

POŘIZOVATEL

MĚSTSKÝ ÚŘAD BLATNÁ

Odbor výstavby a územního plánování
tř. T. G. Masaryka 322, 388 11 Blatná

Oprávněná úřední osoba pořizovatele:
Mgr. Vlastimil Peterka

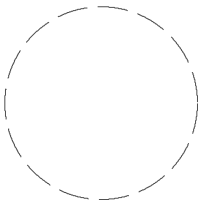

AKCE

ZMĚNA Č. 4 ÚZEMNÍHO PLÁNU BLATNÁ

PARÉ	FORMÁT	A4	SOUŘADNICE	S-JTSK	MĚŘÍTKO	1 : 5 000	DATUM	červenec 2022	Č. VÝKRESU	F
------	--------	----	------------	--------	---------	-----------	-------	---------------	------------	---