


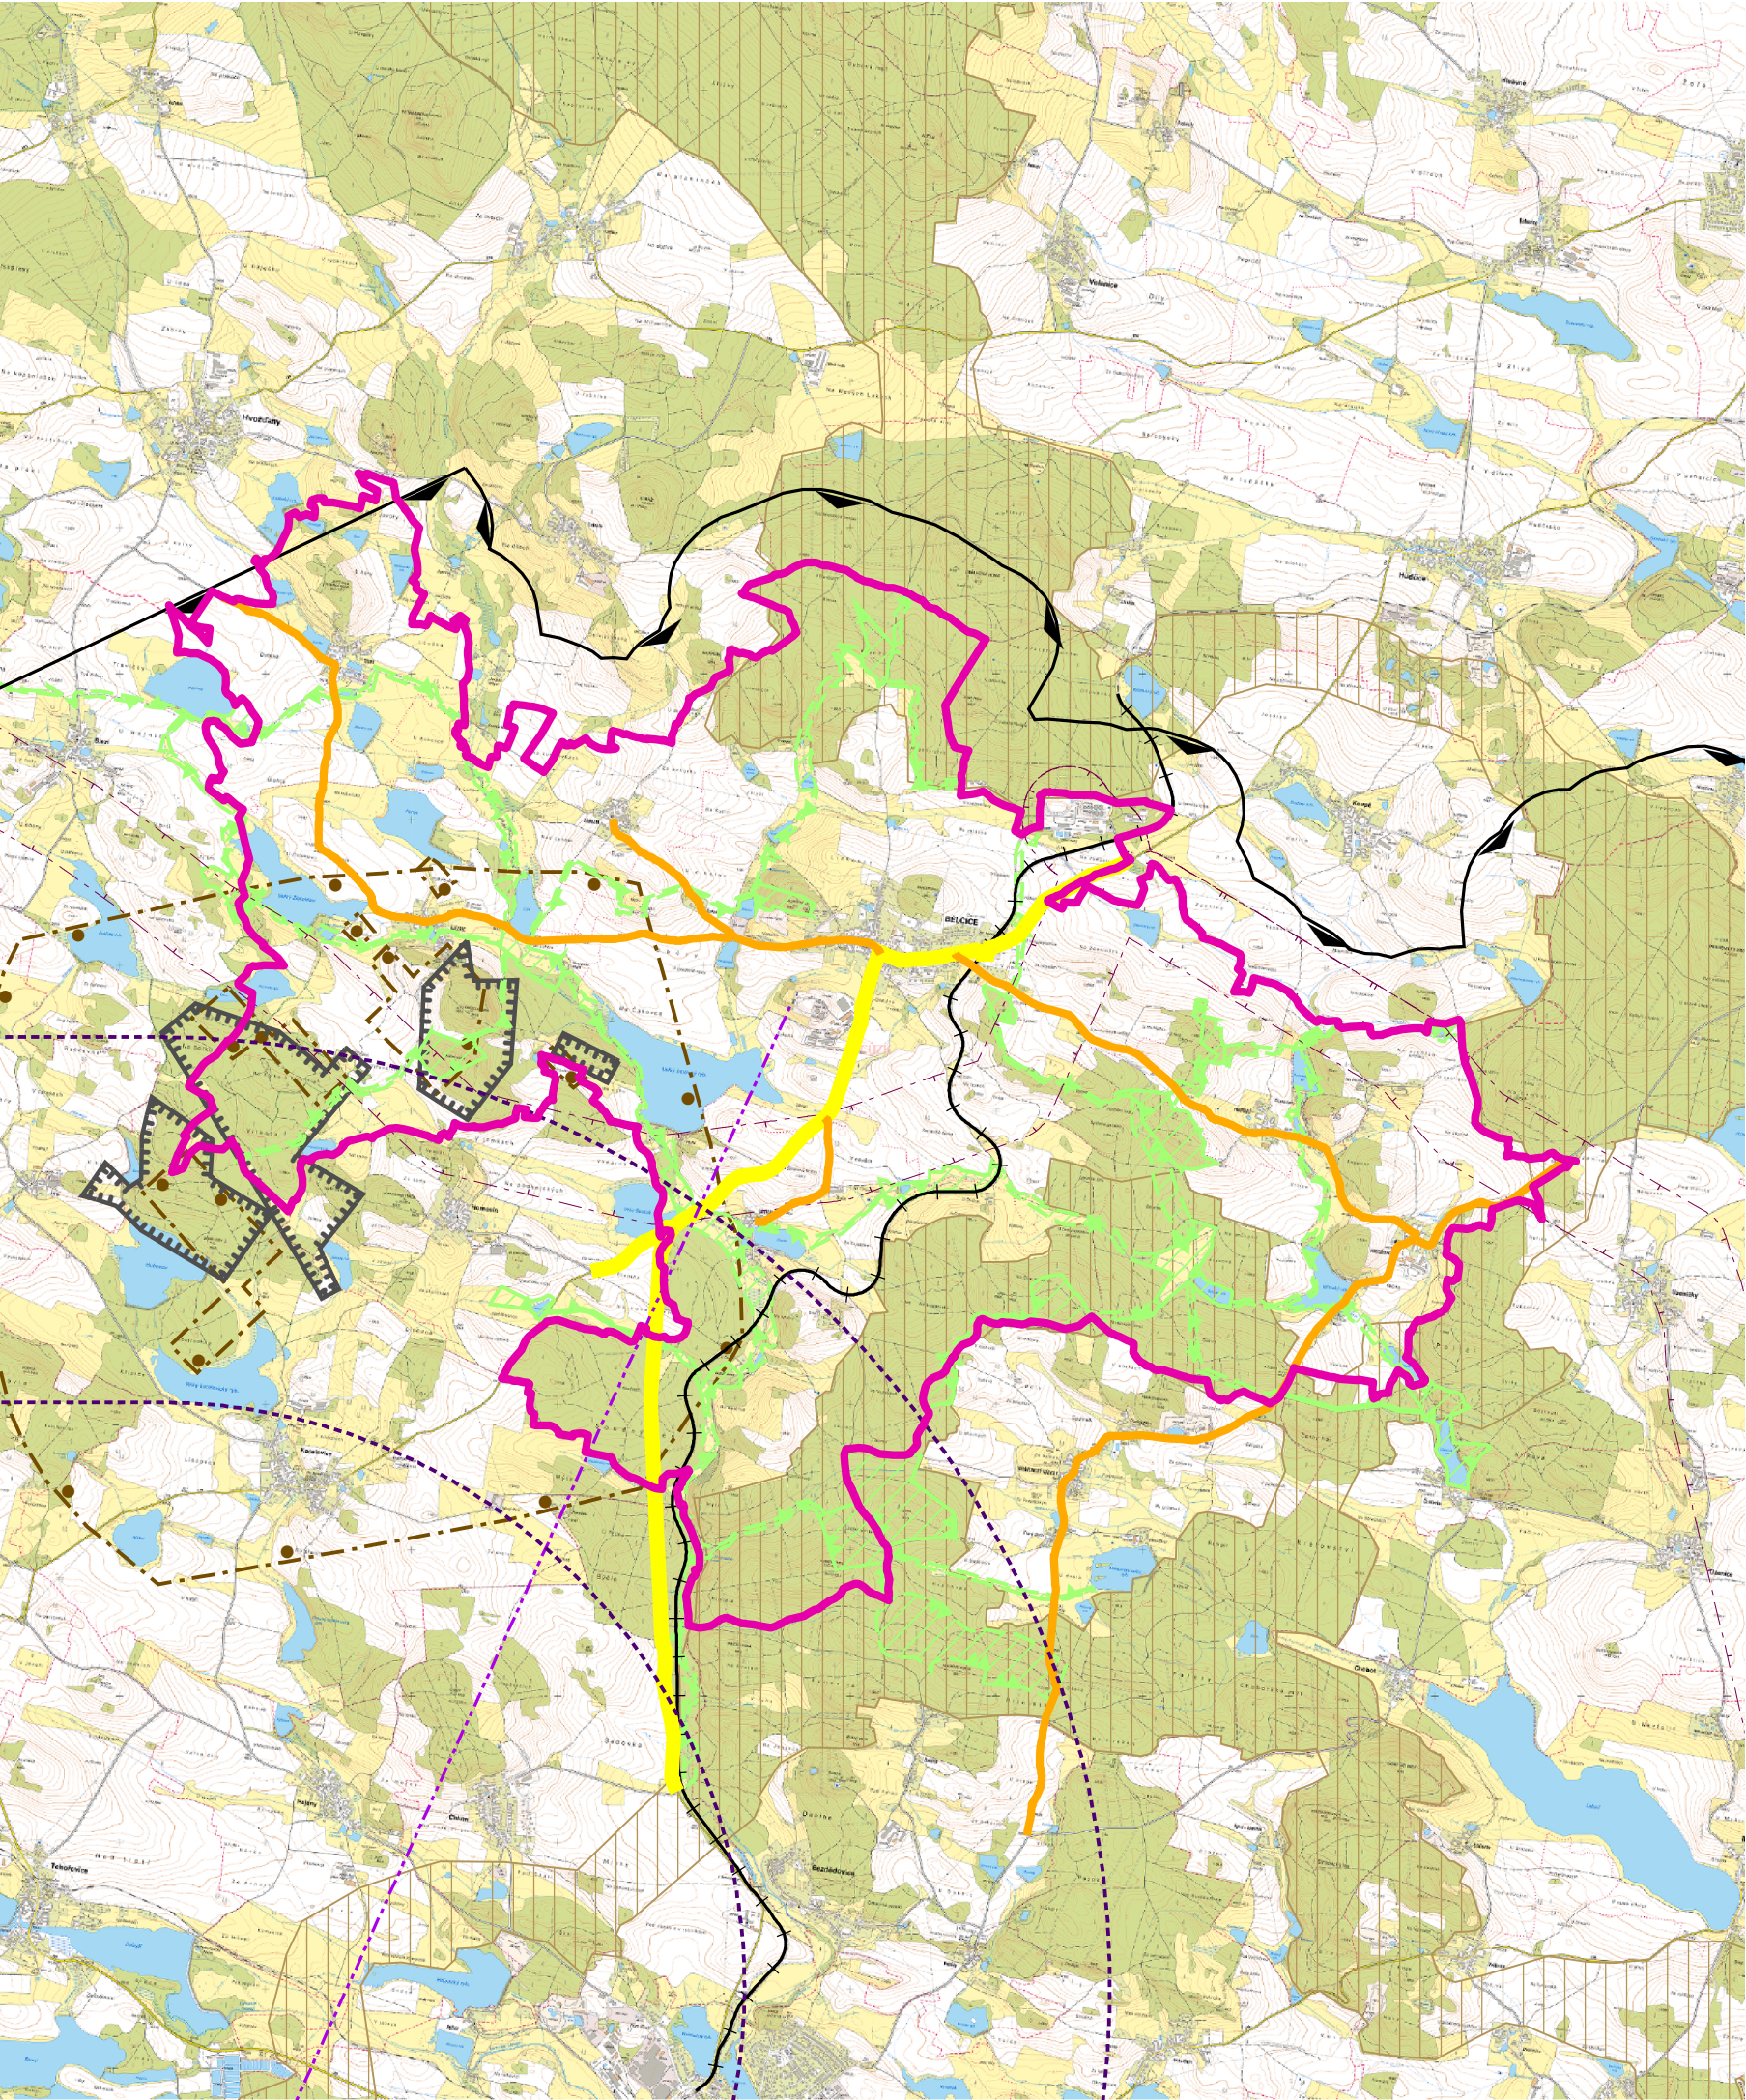

ZMĚNA Č. 2 ÚZEMNÍHO PLÁNU BĚLČICE

VÝKRES ŠIRŠÍCH VZTAHŮ

LEGENDA

- hranice řešeného území
- letecký koridor LK TRA 76 Blatná
- ochranné pásmo letiště
- radioreléová trasa
- silnice II. třídy
- silnice III. třídy
- železniční trať
- ochranné pásmo produktovodu
- RBC - regionální biocentrum
- RBK - regionální biokoridor
- LBC - lokální biocentrum
- LBK - lokální biokoridor
- biotop velkých savců
- poddolované území
- ložisko nerostných surovin

ZPRACOVATEL

ARCHUM architekti s.r.o.
Oldřichova 299/23
128 00 Praha 2
IČ: 01894871


POŘIZOVATEL

**MĚSTSKÝ ÚŘAD
BLATNÁ**
Odbor výstavby a
územního plánování

tř. T. G. Masaryka 322
388 01 Blatná

OBJEDNATEL

MĚSTO BĚLČICE
nám. J. Kučery 17
387 43 Bělčice

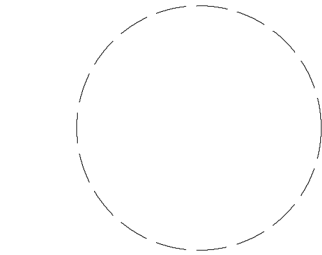

ZODPOVĚDNÝ PROJEKTANT

Ing. arch. Šimon Vojtík, Ph.D.
ČKA 3827

OPRÁVNĚNÁ ÚŘEDNÍ
OSOBA POŘIZOVATELE

Mgr. Vlastimil Peterka

URČENÝ ZASTUPITEL

Pavel Vejšický
starosta obce

ZMĚNA Č. 2 ÚZEMNÍHO PLÁNU BĚLČICE
VÝKRES ŠIRŠÍCH VZTAHŮ
NÁVRH PRO VEŘEJNÉ PROJEDNÁNÍ dle § 55b SZ

PARÉ	FORMÁT	SOUŘADNICE	S-JTSK	MĚŘÍTKO	1 : 5 000	DATUM	duben 2024	Č. VÝKRESU	5
------	--------	------------	--------	---------	-----------	-------	------------	------------	---