

LNÁŘE LOMAS - NN PŘIPOJENÍ KABELEM



- trasa vedení podélného výkopu
 trasa vedení protlaku

DIO na silnici I / 20 v obci Lnáře z důvodu pokládky vedení elektřiny

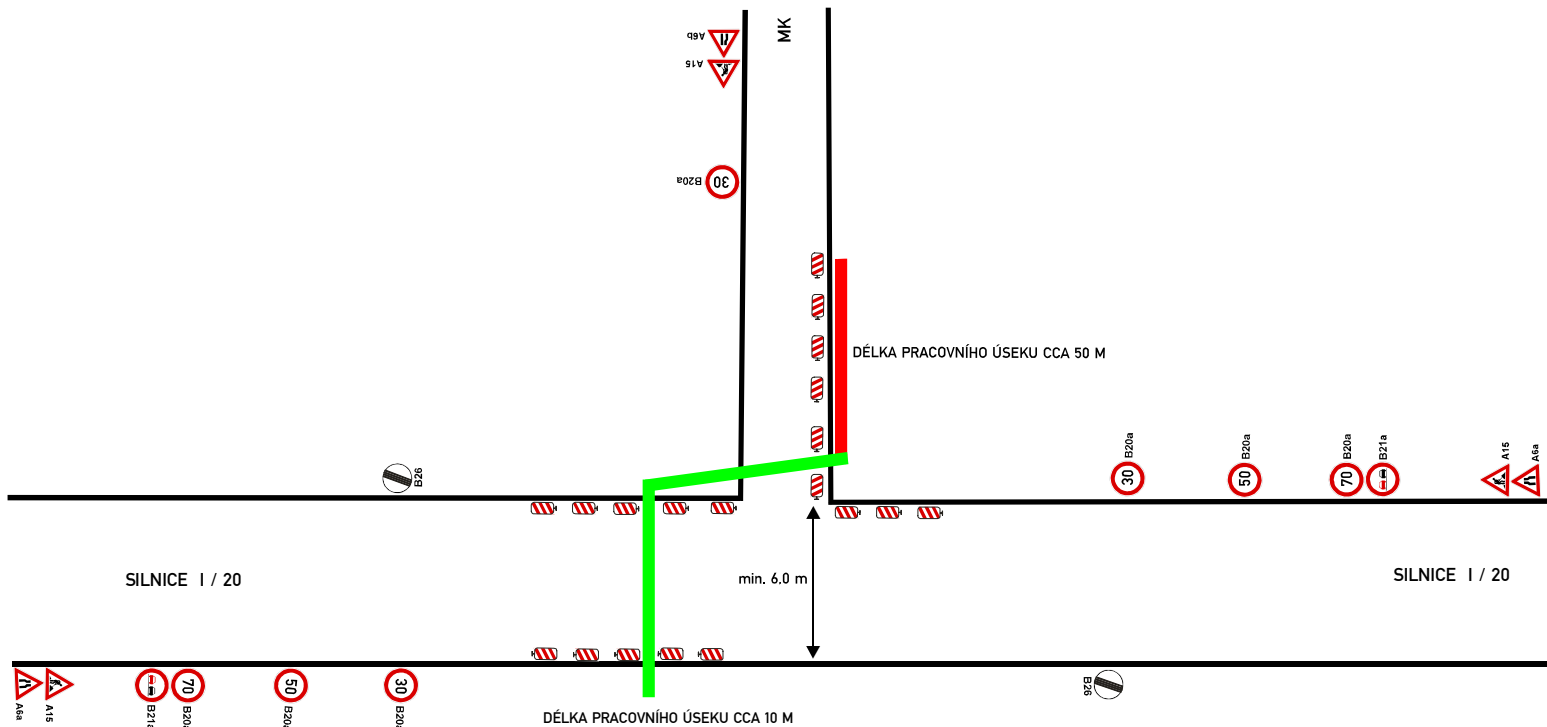


Schéma D10 - bezpečnostní opatření při zhotovení protlaku a podélného výkopu mimo silniční těleso

DZ bude umístěno dle TP 66

