

M ě s t s k ý ú ř a d B l a t n á

odbor výstavby a územního plánování

třída T.G.Masaryka 322, 388 11 Blatná

tel. 383 416 156



MUBLX004FLIX

E.ON Distribuce, a. s.
F. A. Gerstnera 2151/6
370 49 České Budějovice

Spis.značka
07/2469/2012/HM
Číslo jednací
MUBL 4291/2012

vyřizuje
Ing. Hana Machuldová

V Blatné dne
30.4.2012

ROZHODNUTÍ

Výroková část:

Městský úřad Blatná, odbor výstavby a územního plánování, jako stavební úřad příslušný podle § 13 odst. 1 písm. f) zákona č. 183/2006 Sb., o územním plánování a stavebním řádu (stavební zákon), ve znění pozdějších předpisů (dále jen "stavební zákon"), ve společném územním a stavebním řízení přezkoumal podle § 84 až 91 a § 109 až 114 stavebního zákona žádost o vydání rozhodnutí o umístění a provedení stavby, kterou dne 9.3.2012 podal

E.ON Distribuce, a. s., IČ 28085400, F. A. Gerstnera 2151/6, 370 49 České Budějovice,
kterou zastupuje E.ON Česká republika, s.r.o., IČ 25733591, F. A. Gerstnera 2151/6, 370 49
České Budějovice,
kterou zastupuje ELPROJEKT Písek, s.r.o., IČ 28086686, nábreží 1. máje 1935, 397 01 Písek,
kterou zastupuje Jaroslav Hrabák, IČ 60618833, nar. 5.8.1952, Erbenova 1159, 397 01 Písek

(dále jen "stavebník"), a na základě tohoto přezkoumání:

- I. Vydává** podle § 79 a 92 stavebního zákona a § 9 vyhlášky č. 503/2006 Sb., o podrobnější úpravě územního řízení, veřejnoprávní smlouvy a územního opatření

r o z h o d n u t í o u m í s t ě n í s t a v b y

a podle § 115 stavebního zákona a § 5 a 6 vyhlášky č. 526/2006 Sb., kterou se provádějí některá ustanovení stavebního zákona ve věcech stavebního řádu

s t a v e b n í p o v o l e n í

na stavbu:

"SB-3011-076 Lnáře - úprava vedení NN u č.p.178 ve Lnářích"

(dále jen "stavba") na pozemku st. p. 107, 109/2, parc. č. 1574/5, 1578/3 v katastrálním území Lnáře.

Stavba obsahuje:

- Výměnu stávajících střešníků za betonové stožáry. Stávající venkovní vedení umístěné na střešních č.p. 178 bude z důvodu havarijního stavu objektu č.p. 178 přemístěno na nové betonové stožáry s konzolami. Stávající vedení do objektu bude demontováno. Bude provedena demontáž stávajících střešníků.

II. Stanoví podmínky pro umístění stavby:

1. Stavba bude umístěna v souladu s grafickou přílohou rozhodnutí, která obsahuje výkres současného stavu území v měřítku katastrální mapy se zakreslením stavebního pozemku, požadovaným umístěním stavby, s vyznačením vazeb a vlivů na okolí, zejména vzdáleností od hranic pozemku a sousedních staveb.
2. Stavba bude umístěna na pozemku st. p. 107, 109/2, parc. č. 1574/5, 1578/3 v katastrálním území Lnáře, jak je zakresleno na situačním výkrese, kde je umístění stavby též okótováno a výškově označeno.
3. Pro uskutečnění umísťované stavby se jako stavební pozemek vymezuje pozemek st. p. 107, 109/2, parc. č. 1574/5, 1578/3 v katastrálním území Lnáře

III. Stanoví podmínky pro provedení stavby:

1. Stavba bude provedena podle projektové dokumentace, kterou vypracoval Jaroslav Hrabák – ČKAIT 0101555, schválil Ing. Stanislav Jareš – ČKAIT 0100851; případné změny nesmí být provedeny bez předchozího povolení stavebního úřadu.
2. Stavebník oznámí stavebnímu úřadu termín zahájení stavby.
3. Stavebník oznámí stavebnímu úřadu tyto fáze výstavby pro kontrolní prohlídky stavby:
 - a) Zahájení stavby
 - b) Demontáž stávajících prvků
 - c) Osazení nových prvků
 - d) Dokončení stavby
4. Stavba bude dokončena do 31.12.2014. Do tohoto termínu podá stavebník žádost o vydání kolaudačního souhlasu s náležitostmi dle přílohy č. 5 vyhlášky č. 526/2006 Sb. K žádosti se připojí přílohy uvedené v části B této přílohy.
5. Podmínky, které vyplývají ze stanovisek či vyjádření správců inženýrských sítí k jejich ochraně, včetně ochrany v jejich ochranných pásmech musí být při provádění stavby respektovány a dodrženy.
6. Ke stavbě v ochranných pásmech nadzemního vedení VN, VVN, podzemního vedení el. energie nebo elektrických stanic je investor povinen zajistit si písemný souhlas s činností v ochranném pásmu ve smyslu § 46, odst. 11) zákona č. 458/2000 Sb. o podmínkách podnikání a o výkonu státní správy v energetických odvětvích, v platném znění.
7. Při provádění stavby je nutno dodržovat předpisy týkající se bezpečnosti práce a technických zařízení, zejména zákon č. 309/2006 Sb., kterým se upravují další požadavky bezpečnosti a ochrany zdraví při práci v pracovněprávních vztazích a o zajištění bezpečnosti a ochrany zdraví při činnosti nebo poskytování služeb mimo pracovněprávní vztahy (zákon o zajištění dalších podmínek bezpečnosti a ochrany zdraví při práci), včetně souvisejících předpisů a Nařízení vlády č. 591/2006 Sb., o bližších minimálních požadavcích na bezpečnost a ochranu zdraví při práci na staveništích.
8. V souladu s ustanovením § 156 stavebního zákona mohou být pro stavbu navrženy a použity jen takové výrobky, materiály a konstrukce, jejichž vlastnosti z hlediska způsobilosti stavby pro navržený účel zaručují, že stavba při správném provedení a běžné údržbě po dobu předpokládané existence splní požadavky na mechanickou odolnost a stabilitu, požární bezpečnost, hygienu, ochranu zdraví a životního prostředí, bezpečnost při udržování a užívání stavby včetně bezbariérového užívání stavby, ochranu proti hluku a na úsporu energie a ochranu tepla.
9. Stavba bude prováděna stavebním podnikatelem s příslušným oprávněním, jehož jméno (název) a adresu (sídlo) stavebník ohlásí Stavebnímu úřadu v Blatné nejméně 10 dnů před zahájením prací.

10. O povolení záboru veřejného prostranství (chodníku, komunikace) požádejte nejméně 30 dnů před zahájením příslušných prací u MěÚ v Blatné - odboru dopravy a silničního hospodářství nebo místně příslušného obecního úřadu.
11. Veškerá narušená veřejná prostranství budou do vydání kolaudačního souhlasu uvedena do původního stavu.
12. S odpady, které budou vznikat při stavbě a při provozu, bude nakládáno v souladu se zák. č. 185/2001 Sb. o odpadech a změně některých dalších zákonů a vyhl. MŽP č. 383/2001 Sb. o podrobnostech nakládání s odpady.
13. Staveniště bude ohrazeno, případně jinak označeno, vyžaduje-li to ochrana osob, zdraví, majetku nebo jiné zájmy společnosti. V nočních hodinách a za snížené viditelnosti bude řádně osvětleno.
14. Na stavbě musí být pro kontrolní orgány k dispozici projektová dokumentace ověřená stavebním úřadem ve stavebním řízení a veden stavební deník. Stavební deník bude obsahovat náležitosti podle § 6 vyhl. č. 499/2006 Sb., o dokumentaci staveb, viz příloha č. 5 k této vyhlášce.
15. Pokud při realizaci stavby dojde k zachycení archeologického nálezu, je stavebník, osoba odpovědná za provádění stavebních prací nebo nálezce povinen podle zákona č. 20/1987 Sb. ve znění pozdějších předpisů, oznámit nález Archeologickému ústavu nebo nejbližšímu muzeu buď přímo, nebo prostřednictvím obce, v jejímž územním obvodu k archeologickému nálezu došlo, a to nejpozději do druhého dne po archeologickém nálezu nebo potom, kdy se o archeologickém nálezu dověděl. Archeologický nález i naleziště musí být ponechány beze změny až do prohlídky Archeologickým ústavem nebo muzeem. Současně musí stavebník dodržet ustanovení § 176 stavebního zákona a nález oznámit stavebnímu úřadu a orgánu státní památkové péče a zároveň učinit opatření nezbytná k tomu, aby nález nebyl poškozen nebo zničen a práce v místě nálezu přerušit.
16. Před zahájením stavebních (výkopových) prací bude provedeno přesné vytýčení všech podzemních a nadzemních inženýrských sítí v místě dotčeném stavbou a současně budou učiněna opatření zabráňující jejich poškození. V případě dotčení podzemních vedení budou tyto práce prováděny za příslušného dozoru příslušných správců těchto vedení a provedena kontrola před záhozem. O převzetí bude proveden zápis do stavebního deníku.
17. V prostoru křížení stavby s inženýrskými sítěmi budou zástupci majitelů dotčených sítí přizváni k záhozu. O převzetí bude proveden zápis do stavebního deníku.
18. Při stavbě budou dodržena ustanovení vyhlášky č. 268/2009 Sb., o technických požadavcích na stavby, upravující požadavky na provádění staveb, včetně příslušných normových hodnot stanovených ČSN a technické požadavky na výrobky stanovené zákonem č. 22/1997 Sb., o technických požadavcích na výrobky a o změně a doplnění některých zákonů.
19. Vytýčení prostorové polohy stavby musí být zajištěno odborně způsobilými osobami a výsledek musí být ověřen oprávněnými zeměměřickými inženýry.
20. Štítek "STAVBA POVOLENA" bude viditelně umístěn po celou dobu stavby. Štítek bude až do vydání kolaudačního souhlasu (před započetím užívání stavby) vhodným způsobem chráněn před povětrnostními vlivy.
21. Stavba může být zahájena až po nabytí právní moci tohoto rozhodnutí.
22. Budou dodrženy podmínky požárně bezpečnostního řešení stavby, které je součástí ověřené PD.
23. Bude zajištěno, aby odváděná dešťová voda neškodila pozemkům a stavbám vlastním ani sousedním.
24. Budou dodrženy podmínky účastníků řízení a dotčených orgánů státní správy:
 - MěÚ Blatná, státní památková péče - sdělení ze dne 18.11.2011, zn. MUBL 13322/2011/925, Spis.zn. OMIR 12952/2011/92
 - MěÚ Blatná, odbor životního prostředí – vyjádření ze dne 14.11.2011, zn. MUBL 12934/11-144
 - Policie ČR, Krajské ředitelství policie Jihočeského kraje, územní odbor Strakonice - stanovisko ze dne 15.11.2011, č.j. KRPC-78527-1/ČJ-2011-020706:
 - V případech nadzemního vedení je nutné dodržet normové parametry, tak aby vedení nezasahovalo do průjezdného profilu pozemní komunikace. Nově zbudované betonové sloupky nesmí tvořit překážku v rozhledu. Ve sjezdech k jednotlivým parcelám nesmí kabelové skříně v pilířích tvořit na plochách rozhledových trojúhelníků překážku vyšší než 0,75 m nad úroveň sjezdu.
 - E.ON Česká republika s.r.o., Správa sítě plyn – vyjádření ze dne 10.11.2011, zn. 8336/11

- ČEVAK – vyjádření ze dne 21.11.2011, č.j. 011020003257
- ČEVAK – vyjádření ze dne 2.3.2012, č.j. 012020000795

Účastníci řízení, na něž se vztahuje rozhodnutí správního orgánu:

E.ON Distribuce, a. s., F. A. Gerstnera 2151/6, 370 49 České Budějovice
Vladislava Chlumská, nar. 19.8.1959, Vejvanovského 1612/16, 149 00 Praha 415
Ing. Jiří Vaníček, nar. 17.1.1974, Na Kocínce 1740/8, 160 00 Praha 6
Ing. Martin Vaníček, Ph.D., nar. 7.7.1972, Naardenská 668/19, 162 00 Praha 616
Petr Zralý, nar. 25.12.1961, Puchmajerova 337/17, 158 00 Praha 58
Anna Valtová, nar. 5.9.1953, Brandlova 1559/7, 149 00 Praha 415
Ing. Roman Michálek, nar. 24.5.1966, Nad Palatou 2656/10, 150 00 Praha 5
Jiří Vaníček, nar. 28.10.1974, Mendelova 543/15, 149 00 Praha 415
Jindřich Vaníček, nar. 20.3.1964, Nejedlého 1906/17, Slovensko
Slavomíra Šťastná, nar. 1.11.1955, Vejvanovského 1611/18, 149 00 Praha 415
Ing. Marcela Mikeščíková, Ph.D., nar. 3.9.1969, Pomořanská 471/3, 181 00 Praha 81
Vladislav Kurz, M.Sc., nar. 14.9.1977, Leskauerova 2804/7, 628 00 Brno 28
Ing. Dana Vránková, CSc., nar. 22.3.1961, Ramešova 2598/6, 612 00 Brno 12
MUDr. Dagmar Humlová, nar. 23.10.1962, Kosmova 259/1, 612 00 Brno 12
Ing. Vilém Kurz, nar. 21.6.1975, Nad Lomnicí 1102, 388 01 Blatná
Jan Klein, nar. 8.5.1967, Dvorecká 824/35a, 147 00 Praha 47
Ing. Hana Muschicková, nar. 15.9.1959, Petrbořova 1464/1, 155 00 Praha 515
Ing. Vladimír Vaníček, nar. 17.6.1949, Pickova 1488/8, 156 00 Praha 516
Obec Lnáře, Lnáře 74, 387 42 Lnáře
E.ON Česká republika, s.r.o., F. A. Gerstnera 2151/6, 370 49 České Budějovice
ing. Jan Kurz, nar. 5.1.1947, Nad Lomnicí 1102, 388 01 Blatná

Odůvodnění:

Dne 9.3.2012 podal stavebník žádost o vydání rozhodnutí o umístění a provedení stavby. Uvedeným dnem bylo zahájeno územní a stavební řízení, které stavební úřad spojil podle § 78 odst. 1 stavebního zákona v souladu s § 140 odst. 1 správního řádu usnesením podle § 140 odst. 4 správního řádu.

Stavební úřad oznámil zahájení společného územního a stavebního řízení účastníkům řízení, dotčeným orgánům a veřejnosti. K projednání žádosti současně nařídil ústní jednání na den 25.4.2012 v kanceláři č. 19 MěÚ Blatná, o jehož výsledku byl sepsán protokol.

Stavební úřad v provedeném společném územním a stavebním řízení přezkoumal předloženou žádost z hledisek uvedených v § 86 a 111 stavebního zákona, projednal ji s účastníky řízení a s dotčenými orgány a zjistil, že jejím uskutečněním nebo užíváním nejsou ohroženy zájmy chráněné stavebním zákonem, předpisy vydanými k jeho provedení a zvláštními předpisy.

Umístění stavby je v souladu se schválenou územně plánovací dokumentací a vyhovuje obecným požadavkům na využívání území. Projektová dokumentace stavby splňuje obecné technické požadavky na stavby. Stavební úřad v průběhu řízení neshledal důvody, které by bránily povolení stavby.

Stanoviska sdělili:

- MěÚ Blatná, státní památková péče - sdělení ze dne 18.11.2011, zn. MUBL 13322/2011/925, Spis.zn. OMIR 12952/2011/92
- MěÚ Blatná, odbor životního prostředí – vyjádření ze dne 14.11.2011, zn. MUBL 12934/11-144
- Policie ČR, Krajské ředitelství policie Jihočeského kraje, územní odbor Strakonice - stanovisko ze dne 15.11.2011, č.j. KRPC-78527-1/ČJ-2011-020706:
- E.ON Česká republika s.r.o., Správa sítě plyn – vyjádření ze dne 10.11.2011, zn. 8336/11
- ČEVAK – vyjádření ze dne 21.11.2011, č.j. 011020003257
- ČEVAK – vyjádření ze dne 2.3.2012, č.j. 012020000795

Stavební úřad zajistil vzájemný soulad předložených závazných stanovisek dotčených orgánů vyžadovaných zvláštními předpisy a zahrnul je do podmínek rozhodnutí.

Stavební úřad rozhodl, jak je uvedeno ve výroku rozhodnutí, za použití ustanovení právních předpisů ve výroku uvedených.

Účastníci řízení - další dotčené osoby:

Liqui B Zámecký ovocný lihovar Blatná s.r.o., Pozemkový fond České republiky, Jana Kleinová,
Zdeňka Michálková, Obec Lnáře

Vypořádání s návrhy a námitkami účastníků:

- Účastníci neuplatnili návrhy a námitky.

Vyhodnocení připomínek veřejnosti:

- Veřejnost neuplatnila připomínky.

Vypořádání s vyjádřeními účastníků k podkladům rozhodnutí:

- Účastníci se k podkladům rozhodnutí nevyjádřili.

Poučení účastníků:

Proti tomuto rozhodnutí se lze odvolat do 15 dnů ode dne jeho oznámení k odboru regionálního rozvoje, územního plánování, stavebního řádu a investic Krajského úřadu Jihočeského kraje podáním u zdejšího správního orgánu.

Odvolání se podává s potřebným počtem stejnopisů tak, aby jeden stejnopis zůstal správnímu orgánu a aby každý účastník dostal jeden stejnopis. Nepodá-li účastník potřebný počet stejnopisů, vyhotoví je správní orgán na náklady účastníka.

Odvoláním lze napadnout výrokovou část rozhodnutí, jednotlivý výrok nebo jeho vedlejší ustanovení. Odvolání jen proti odůvodnění rozhodnutí je nepřipustné.

Stavební úřad po právní moci rozhodnutí předá ověřenou dokumentaci pro umístění stavby stavebníkovi, případně obecnímu úřadu, jehož územního obvodu se umístění stavby týká, není-li sám stavebním úřadem, popřípadě též speciálnímu stavebnímu úřadu. Stavebníkovi zašle jedno vyhotovení ověřené projektové dokumentace a štítek obsahující identifikační údaje o povolené stavbě. Další vyhotovení ověřené projektové dokumentace zašle vlastníkově stavby, pokud není stavebníkem.

Stavebník je povinen štítek před zahájením stavby umístit na viditelném místě u vstupu na staveniště a ponechat jej tam až do dokončení stavby, případně do vydání kolaudačního souhlasu; rozsáhlé stavby se mohou označit jiným vhodným způsobem s uvedením údajů ze štítku.

Rozhodnutí má podle § 93 odst. 1 stavebního zákona platnost 2 roky. Podmínky rozhodnutí o umístění stavby platí po dobu trvání stavby či zařízení, nedošlo-li z povahy věci k jejich konzumaci. Stavba nesmí být zahájena, dokud rozhodnutí nenabude právní moci. Stavební povolení pozbývá platnosti, jestliže stavba nebyla zahájena do 2 let ode dne, kdy nabylo právní moci.

Václav Koubek
vedoucí odboru výstavby a ÚP
MěÚ Blatná

Toto oznámení musí být vyvěšeno po dobu 15 dnů.

Vyvěšeno dne:

Sejmuto dne:

Razítko, podpis orgánu, který potvrzuje vyvěšení a sejmutí oznámení.

Poplatek:

Správní poplatek podle zákona č. 634/2004 Sb., o správních poplatcích položky 17 odst. 1 písm. i) ve výši 3000 Kč byl zaplacen.

Obdrží:

Účastníci řízení podle § 85 odst. 1 stavebního zákona (územní řízení) ve smyslu ustanovení § 87 odst. 1 SZ (dodejky)

ELPROJEKT Písek, s.r.o., IDDS: vx73wxv

Obec Lnáře, IDDS: dyxbczl

Účastníkům řízení podle § 85 odst. 2 stavebního zákona (územní řízení) ve smyslu § 87 odst. 1 SZ doručuje stavební úřad rozhodnutí o umístění stavby **veřejnou vyhláškou**.

Účastníkům řízení podle § 109 odst.1 stavebního zákona (stavební řízení) (dodejky)

Vladislava Chlumská, Vejvanovského č.p. 1612/16, Chodov, 149 00 Praha 415

Ing. Jiří Vaníček, Na Kocínce č.p. 1740/8, Dejvice, 160 00 Praha 6

Ing. Martin Vaníček, Ph.D., Naardenská č.p. 668/19, Liboc, 162 00 Praha 616

Petr Zralý, Puchmajerova č.p. 337/17, Jinonice (Praha 5), 158 00 Praha 58

Anna Valtová, Brandlova č.p. 1559/7, Chodov, 149 00 Praha 415

Ing. Roman Michálek, Nad Palatou č.p. 2656/10, Smíchov, 150 00 Praha 5

Jiří Vaníček, Mendelova č.p. 543/15, Háje, 149 00 Praha 415

Jindřich Vaníček, Nejedlého č.p. 1906/17, Důbravka, Bratislava, Slovensko

Slavomíra Šťastná, Vejvanovského č.p. 1611/18, Chodov, 149 00 Praha 415

Ing. Marcela Mikeščíková, Ph.D., Pomořanská č.p. 471/3, Troja (Praha 8), 181 00 Praha 81

Ing. Dana Vráňková, CSc., Ramešova č.p. 2598/6, Královo Pole, 612 00 Brno 12

MUDr. Dagmar Humlová, Kosmova č.p. 259/1, Královo Pole, 612 00 Brno 12

Jan Klein, Dvorecká č.p. 824/35a, Podolí, 147 00 Praha 47

Ing. Hana Muschicková, Petrbockova č.p. 1464/1, Stodůlky (Praha 13), 155 00 Praha 515

Ing. Vladimír Vaníček, Pickova č.p. 1488/8, Zbraslav, 156 00 Praha 516

Obec Lnáře, IDDS: dyxbczl

E.ON Česká republika, s.r.o., IDDS: 3534cwz

ing. Jan Kurz, Nad Lomnicí č.p. 1102, 388 01 Blatná

Liqui B Zámecký ovocný lihovar Blatná s.r.o., IDDS: bfrq48v

Pozemkový fond České republiky, IDDS: mrbaiz9

Jana Kleinová, Dvorecká č.p. 824/35a, Podolí, 147 00 Praha 47

Zdeňka Michálková, Nad Palatou č.p. 2656/10, Smíchov, 150 00 Praha 5


Obec Lnáře, IDDS: dyxbczl

dotčené správní úřady

MěÚ Blatná, Státní památková péče, T.G. Masaryka č.p. 322, 388 11 Blatná

MěÚ Blatná, odbor životního prostředí, T.G.Masaryka č.p. 322, 388 11 Blatná

Příloha k rozhodnutí SB-3011-076 Lnáře - úprava vedení NN u č.p.178 ve Lnářích, č.j. 07/2469/2012/HM, MUBL 4291/2012

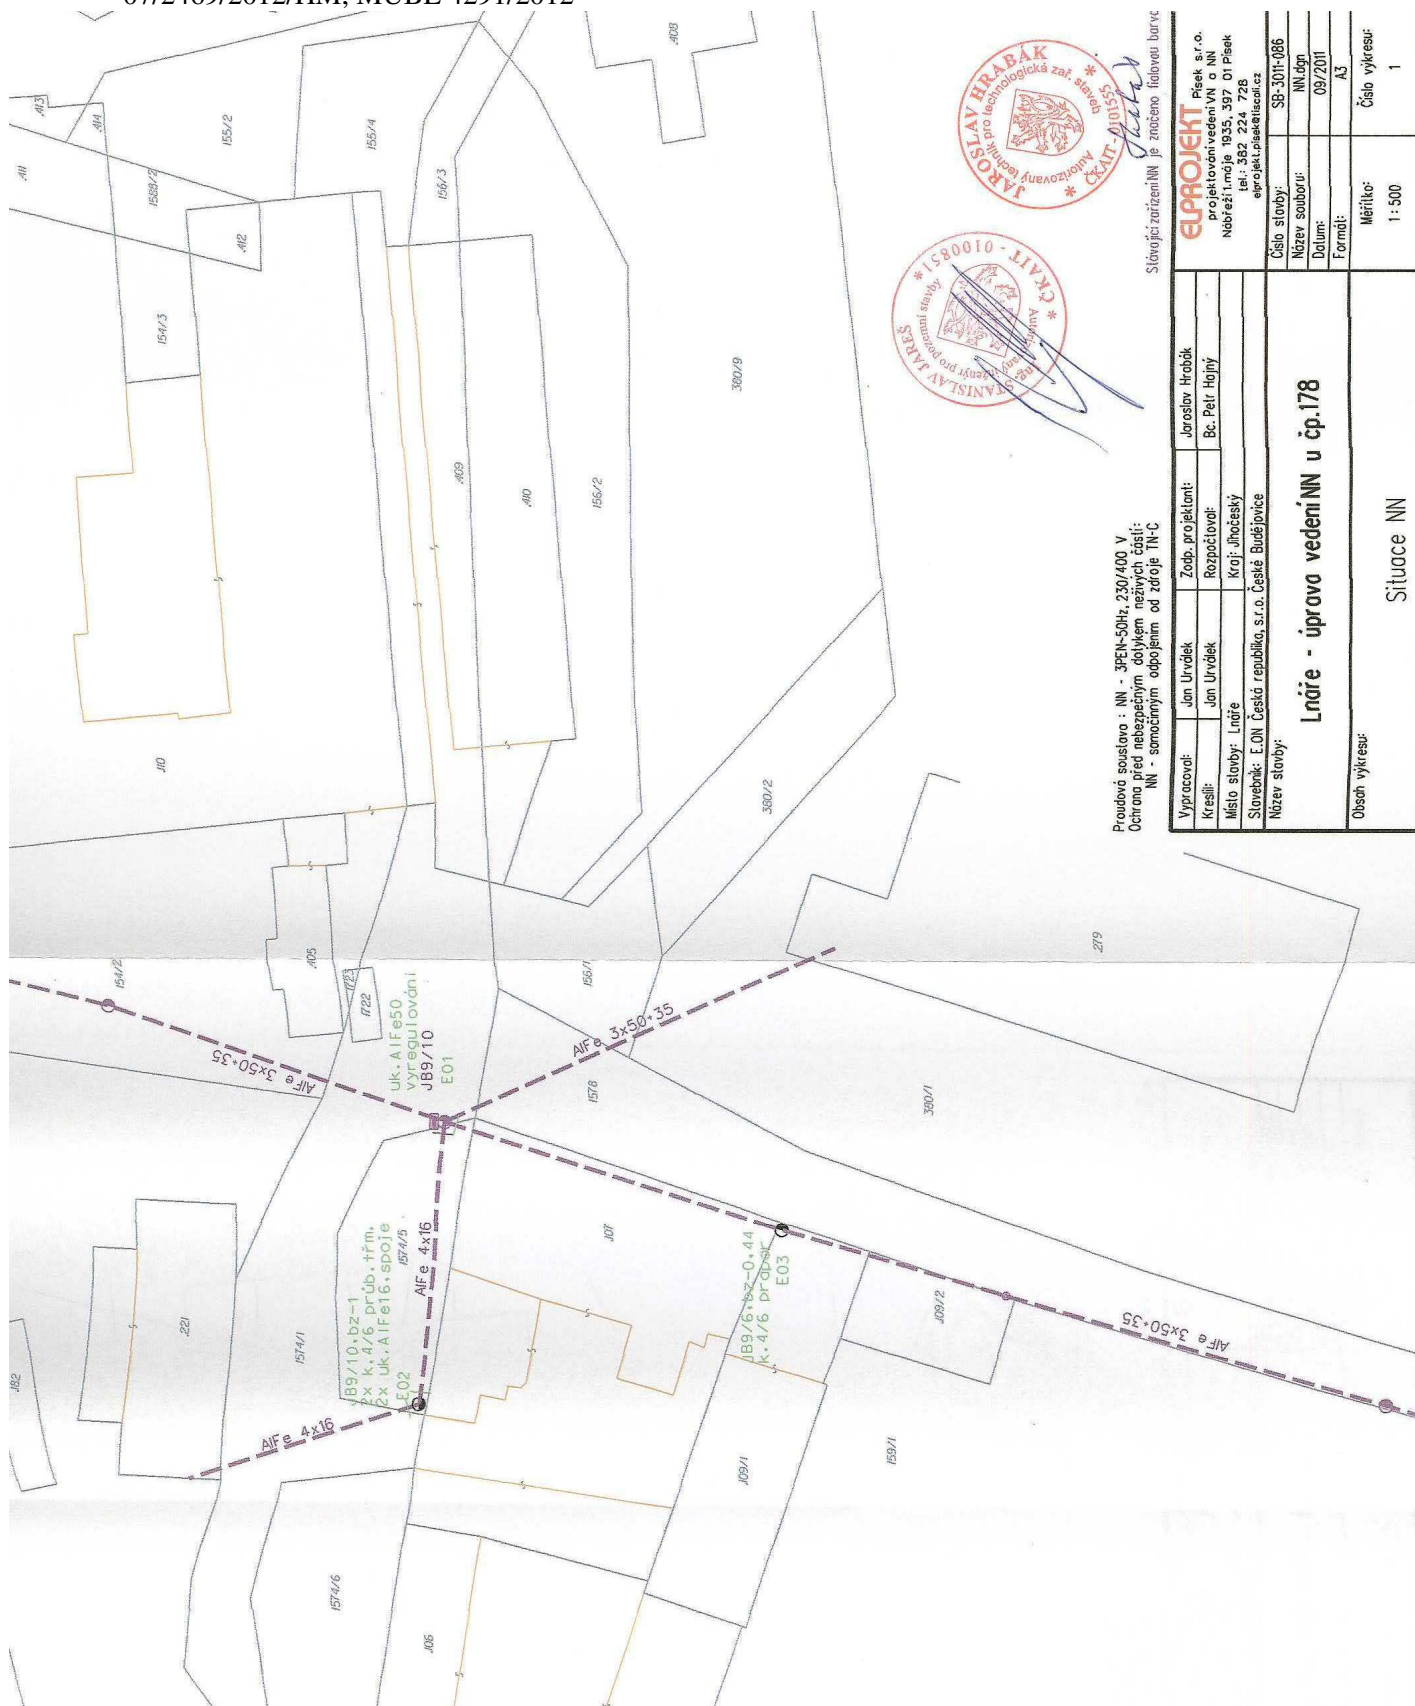

Proudová soustava : NN - 3PEN-50Hz 230/400 V
Ochrana před nebezpečným dotykem neživých částí:
NN - samostatným odpojením od zdroje TN-C

Stávající zařízení NN je značeno červenou barvou

Vypracoval:	Jan Urválek	Zodp. projektant:	Jaroslav Hrabák
Kreslil:	Jan Urválek	Rozpočtovatel:	Bc. Petr Holný
Město stavby:	Lnáře	Kraj:	Jihočeský
Stavba:	E.ON Česká republika, s.r.o. České Budějovice		
Název stavby:	Lnáře - úprava vedení NN u č.p.178		
Číslo stĺbky:	SB-3011-086	Název souboru:	NN.dgn
Datum:	09/2011	Formát:	A3
Číslo výkresu:	1	Měřítko:	1:500
Obsah výkresu:	Situace NN		

