

M ě s t s k ý ú ř a d B l a t n á

odbor výstavby a územního plánování

třída T.G.Masaryka 322, 388 11 Blatná

tel. 383 416 156



MUBLX004J7AB

E.ON Distribuce, a. s.
F. A. Gerstnera 2151/6
370 49 České Budějovice

Spis.značka
07/4246/2012/HM
Číslo jednací
MUBL 5614/2012

vyřizuje
Ing. Hana Machulďová

V Blatné dne
5.6.2012

ROZHODNUTÍ

ÚZEMNÍ ROZHODNUTÍ

Výroková část:

Městský úřad Blatná, odbor výstavby a územního plánování, jako stavební úřad příslušný podle § 13 odst. 1 písm. f) zákona č. 183/2006 Sb., o územním plánování a stavebním řádu (stavební zákon), ve znění pozdějších předpisů (dále jen "stavební zákon"), v územním řízení posoudil podle § 84 až 91 stavebního zákona žádost o vydání rozhodnutí o umístění stavby nebo zařízení (dále jen "rozhodnutí o umístění stavby"), kterou dne 25.4.2012 podala

E.ON Distribuce, a. s., IČ 28085400, F. A. Gerstnera 2151/6, 370 49 České Budějovice,
kterou zastupuje E.ON Česká republika, s.r.o., IČ 25733591, F. A. Gerstnera 2151/6, 370 49
České Budějovice,
kterou zastupují Elektromontáže Blatná, spol. s.r.o., IČ 48201154, Škalí 623, 388 01 Blatná

(dále jen "žadatel"), a na základě tohoto posouzení:

- I. Vydává** podle § 79 a 92 stavebního zákona a § 9 vyhlášky č. 503/2006 Sb., o podrobnější úpravě územního řízení, veřejnoprávní smlouvy a územního opatření

r o z h o d n u t í o u m í s t ě n í s t a v b y

"Sedlice -Nádražní pí Libenská parc.č.1000/1"

(dále jen "stavba") na pozemku parc. č. 1962/2, p. p. k. 1000/1 v katastrálním území Sedlice u Blatné.

Druh a účel umísťované stavby:

- Připojení pozemku parc.č. 1000/1 pí Libenské novým kabelovým vedením NN na distribuční síť E.ON, a.s.

Umístění stavby na pozemku:

- Stavba bude umístěna na pozemcích parc.č. 1000/1 a 1962/2 v katastrálním území Sedlice u Blatné.

Určení prostorového řešení stavby:

- Připojení bude provedeno přerušením stávajícího kabelu a naspojkováním nového kabelu NAVY 4x50. Následně bude provedeno zasmyčkování nového a stávajícího kabelu NN v nové kabelové skříni SS100, umístěné v pilíři na hranici pozemku parc.č. 1000/1.

Vymezení území dotčeného vlivy stavby.

- Parc.č. 1000/1 a 1962/2 v k.ú. Sedlice u Blatné.

II. Stanoví podmínky pro umístění stavby:

1. Stavba bude umístěna na parcelách č. 1000/1 a 1962/2 v katastrálním území Sedlice u Blatné v souladu s grafickou přílohou rozhodnutí, která obsahuje výkres současného stavu území v měřítku katastrální mapy se zakreslením stavebního pozemku, požadovaným umístěním stavby, s vyznačením vazeb a vlivů na okolí, zejména vzdáleností od hranic pozemku a sousedních staveb.
2. S odpady, které budou vznikat při stavbě, bude nakládáno v souladu se zákonem č. 185/2001 Sb. o odpadech.
3. Budou dodrženy podmínky účastníků řízení a dotčených orgánů státní správy:
 - ČEVAK a.s. – vyjádření ze dne 18.1.2012 č.j. 012020000180:
 - Před zahájením zemních prací bude na místě provedeno vytýčení sítí provozovaných ČEVAK a.s. Vytýčení vodohospodářských sítí pro veřejnou potřebu provede ČEVAK a.s. – Adámek Josef, tel.: 607 657 930, josef.adamek@cevak.cz; Janča Michal, tel.: 602 274 088, michal.janca@cevak.cz (vytyčení je potřeba objednat nejméně deset dní předem).
 - Pro konečné řešení trasy požadujeme min. boční odstup od sítí v naší správě 1,5 m. Tam, kde to není možné a při křížení je potřeba řešit zvýšenou ochranu navrženého vedení uložením do chráničky. V místech křížení vedení a vodovodních nebo kanalizačních přípojek požadujeme opatřit vedení výstražnou fólií a uložit ho do ochranných betonových korýtek. V případech, kde dojde k zásahu do ochranných pásem, je potřeba před uložením plánovaných sítí předložit podrobné řešení k odsouhlasení oprávněnému pracovníkovi ČEVAK a.s. a před dokončením akce musí být vydán písemný souhlas se záhozem (ČEVAK a.s. – Provozní středisko Blatensko, František Chmela, tel.: 724 265 754).
 - V případě umístění sloupů či pilířků do ochranného pásma vodohospodářských sítí je nutné navrhované řešení předložit k odsouhlasení.
 - Křížení je nutno řešit kolmá.
 - Křížení vodohospodářských sítí a přípojek se zásahem do jejich konstrukce nebo profilu je nepřípustné. Pokud dojde při realizaci k poškození vodohospodářských sítí či přípojek, bude konečná oprava provedena pouze s vědomím vedoucího provozu nebo pracovníka jím pověřeného a podle jeho pokynů.
 - K předání stavby doloží dodavatel investorovi potvrzení ČEVAK a.s. o splnění podmínek tohoto vyjádření.
 - Správa a údržba silnic Jihočeského kraje – vyjádření ze dne 17.1.2012 zn. SUS JcK 292/2012:
 - Požadujeme uzavřít smlouvu o smlouvě budoucí o věcném břemeni na inženýrské síti uložené v silničním pozemku.
 - Zhotovitel stavby požádá před vlastním prováděním stavby u příslušného silničního správního úřadu o povolení zvláštního užívání komunikace pro provádění stavebních prací. Pro účel vydání tohoto povolení bude vydáno naší organizací samostatné vyjádření. Přílohou žádosti bude projektová dokumentace se zakreslením zásahu do silničního tělesa a pomocného silničního pozemku v rámci provádění stavby, technická zpráva, odpovědná osoba a termín provádění prací. Zároveň převezme zhotovitel od zástupce Správy a údržby silnic Jihočeského kraje závodou Strakonice protokolárně dotčený úsek komunikace do dočasného užívání a po provedení prací ho opět protokolárně předá zpět.
 - Zhotovitel před vlastním prováděním stavby uzavře se Správou a údržbou silnic Jihočeského kraje závodem Strakonice smlouvu o finanční náhradě za zvláštní užívání komunikace (případně smlouvu nájemní).

- Po provedení a vydání kolaudačního souhlasu, bude uzavřena mezi investorem stavby a Správou a údržbou silnic Jihočeského kraje smlouva o věcném břemeni pro umístění inženýrských sítí.
 - Podélné uložení kabelu NN bude umístěno za silničním příkopem. Hloubka uložení bude 1,2 m od okolního terénu. Silniční pozemek bude uveden do původního stavu.
 - Požadujeme přizvat ke kontrole hloubky uložení. Pokud nebudeme ke kontrole přizváni, budeme požadovat kontrolu sondou na náklady zhotovitele.
- E.ON Česká republika, s.r.o. – vyjádření ze dne 11.1.2012 zn. M18391 – Z051200708
 - MěÚ Blatná, odbor dopravy – závazné stanovisko ze dne 11.1.2012 zn. MUBL 215/2012
 - MěÚ Blatná, odbor životního prostředí – vyjádření ze dne 16.1.2012 zn. MUBL 219/12-4

Účastníci řízení, na něž se vztahuje rozhodnutí správního orgánu:

E.ON Distribuce, a. s., F. A. Gerstnera 2151/6, 370 49 České Budějovice

Odůvodnění:

Dne 25.4.2012 podal žadatel žádost o vydání rozhodnutí o umístění stavby.

Stavební úřad oznámil zahájení územního řízení známým účastníkům řízení a dotčeným orgánům. K projednání žádosti současně nařídil veřejné ústní jednání na den 4.6.2012 v kanceláři č. 19 MěÚ Blatná, o jehož výsledku byl sepsán protokol.

Umístění stavby je v souladu se schválenou územně plánovací dokumentací. Umístění stavby vyhovuje obecným požadavkům na využívání území.

Stanoviska sdělili:

- MěÚ Blatná, odbor dopravy – závazné stanovisko ze dne 11.1.2012 zn. MUBL 215/2012
- MěÚ Blatná, odbor životního prostředí – vyjádření ze dne 16.1.2012 zn. MUBL 219/12-4
- Správa a údržba silnic Jihočeského kraje – vyjádření ze dne 17.1.2012 zn. SUS JcK 292/2012
- ČEVAK a.s. – vyjádření ze dne 18.1.2012 č.j. 012020000180
- E.ON Česká republika, s.r.o. – vyjádření ze dne 11.1.2012 zn. M18391 – Z051200708
- MěÚ Blatná, státní památková péče – sdělení ze dne 7.2.2012 zn. MUBL 1263/2012/1
- Povodí Vltavy, státní podnik závod Horní Vltava – vyjádření ze dne 16.1.2012 zn. 2735/2012-142
- MěÚ Sedlice – vyjádření ze dne 18.1.2012

Stavební úřad zajistil vzájemný soulad předložených závazných stanovisek dotčených orgánů vyžadovaných zvláštními předpisy a zahrnul je do podmínek rozhodnutí.

Stavební úřad rozhodl, jak je uvedeno ve výroku rozhodnutí, za použití ustanovení právních předpisů ve výroku uvedených.

Účastníci řízení - další dotčené osoby:

Správa a údržba silnic Jihočeského kraje, Daniela Libenská, Alena Schwarzová, Mgr. Dana Mokrá, Danuše Tvrdíková, Marie Pípalová, Jiřina Hajdekrová, Město Sedlice

Vypořádání s návrhy a námitkami účastníků:

- Účastníci neuplatnili návrhy a námitky.

Vyhodnocení připomínek veřejnosti:

- Veřejnost neuplatnila připomínky.

Vypořádání s vyjádřeními účastníků k podkladům rozhodnutí:

- Účastníci se k podkladům rozhodnutí nevyjádřili.

Poučení účastníků:

Proti tomuto rozhodnutí se lze odvolat do 15 dnů ode dne jeho oznámení k odboru regionálního rozvoje, územního plánování, stavebního řádu a investic Krajského úřadu Jihočeského kraje podáním u zdejšího správního orgánu.

Odvolání se podává s potřebným počtem stejnopisů tak, aby jeden stejnopis zůstal správnímu orgánu a aby každý účastník dostal jeden stejnopis. Nepodá-li účastník potřebný počet stejnopisů, vyhotoví je správní orgán na náklady účastníka.

Odvoláním lze napadnout výrokovou část rozhodnutí, jednotlivý výrok nebo jeho vedlejší ustanovení. Odvolání jen proti odůvodnění rozhodnutí je nepřipustné.

Stavební úřad po právní moci rozhodnutí předá ověřenou dokumentaci žadateli, případně obecnímu úřadu, jehož územního obvodu se umístění stavby týká, není-li sám stavebním úřadem, popřípadě též speciálnímu stavebnímu úřadu.

Rozhodnutí má podle § 93 odst. 1 stavebního zákona platnost 2 roky. Podmínky rozhodnutí o umístění stavby platí po dobu trvání stavby či zařízení, nedošlo-li z povahy věci k jejich konzumaci.

Václav Koubek
vedoucí odboru výstavby a ÚP
MěÚ Blatná

Toto oznámení musí být vyvěšeno po dobu 15 dnů.

Vyvěšeno dne:

Sejmuto dne:

Razítko, podpis orgánu, který potvrzuje vyvěšení a sejmутí oznámení.

Poplatek:

Správní poplatek podle zákona č. 634/2004 Sb., o správních poplatcích položky 18 písm. a) ve výši 1000 Kč byl zaplacen.

Obdrží:

Účastníci řízení podle § 85 odst. 1 stavebního zákona (územní řízení) ve smyslu ustanovení § 87 odst. 1 SZ (dodejky)

Elektromontáže Blatná, spol. s.r.o., IDDS: heb3ngf

Město Sedlice, IDDS: 46kb4f7

Účastníkům řízení podle § 85 odst. 2 stavebního zákona (územní řízení) ve smyslu § 87 odst. 1 SZ doručuje stavební úřad rozhodnutí **veřejnou vyhláškou**.


dotčené správní úřady

MěÚ Blatná, odbor dopravy - silniční správní úřad, T. G. Masaryka č.p. 322, 388 11 Blatná

MěÚ Blatná, Státní památková péče, T.G. Masaryka č.p. 322, 388 11 Blatná

MěÚ Blatná, Odbor životního prostředí, T.G. Masaryka č.p. 322, 388 11 Blatná

Příloha rozhodnutí o umístění stavby „Sedlice – Nádražní pí Libenská parc. č. 1000/1“ č.j. 07/4246/2012/HM, MUBL 5614/2012:

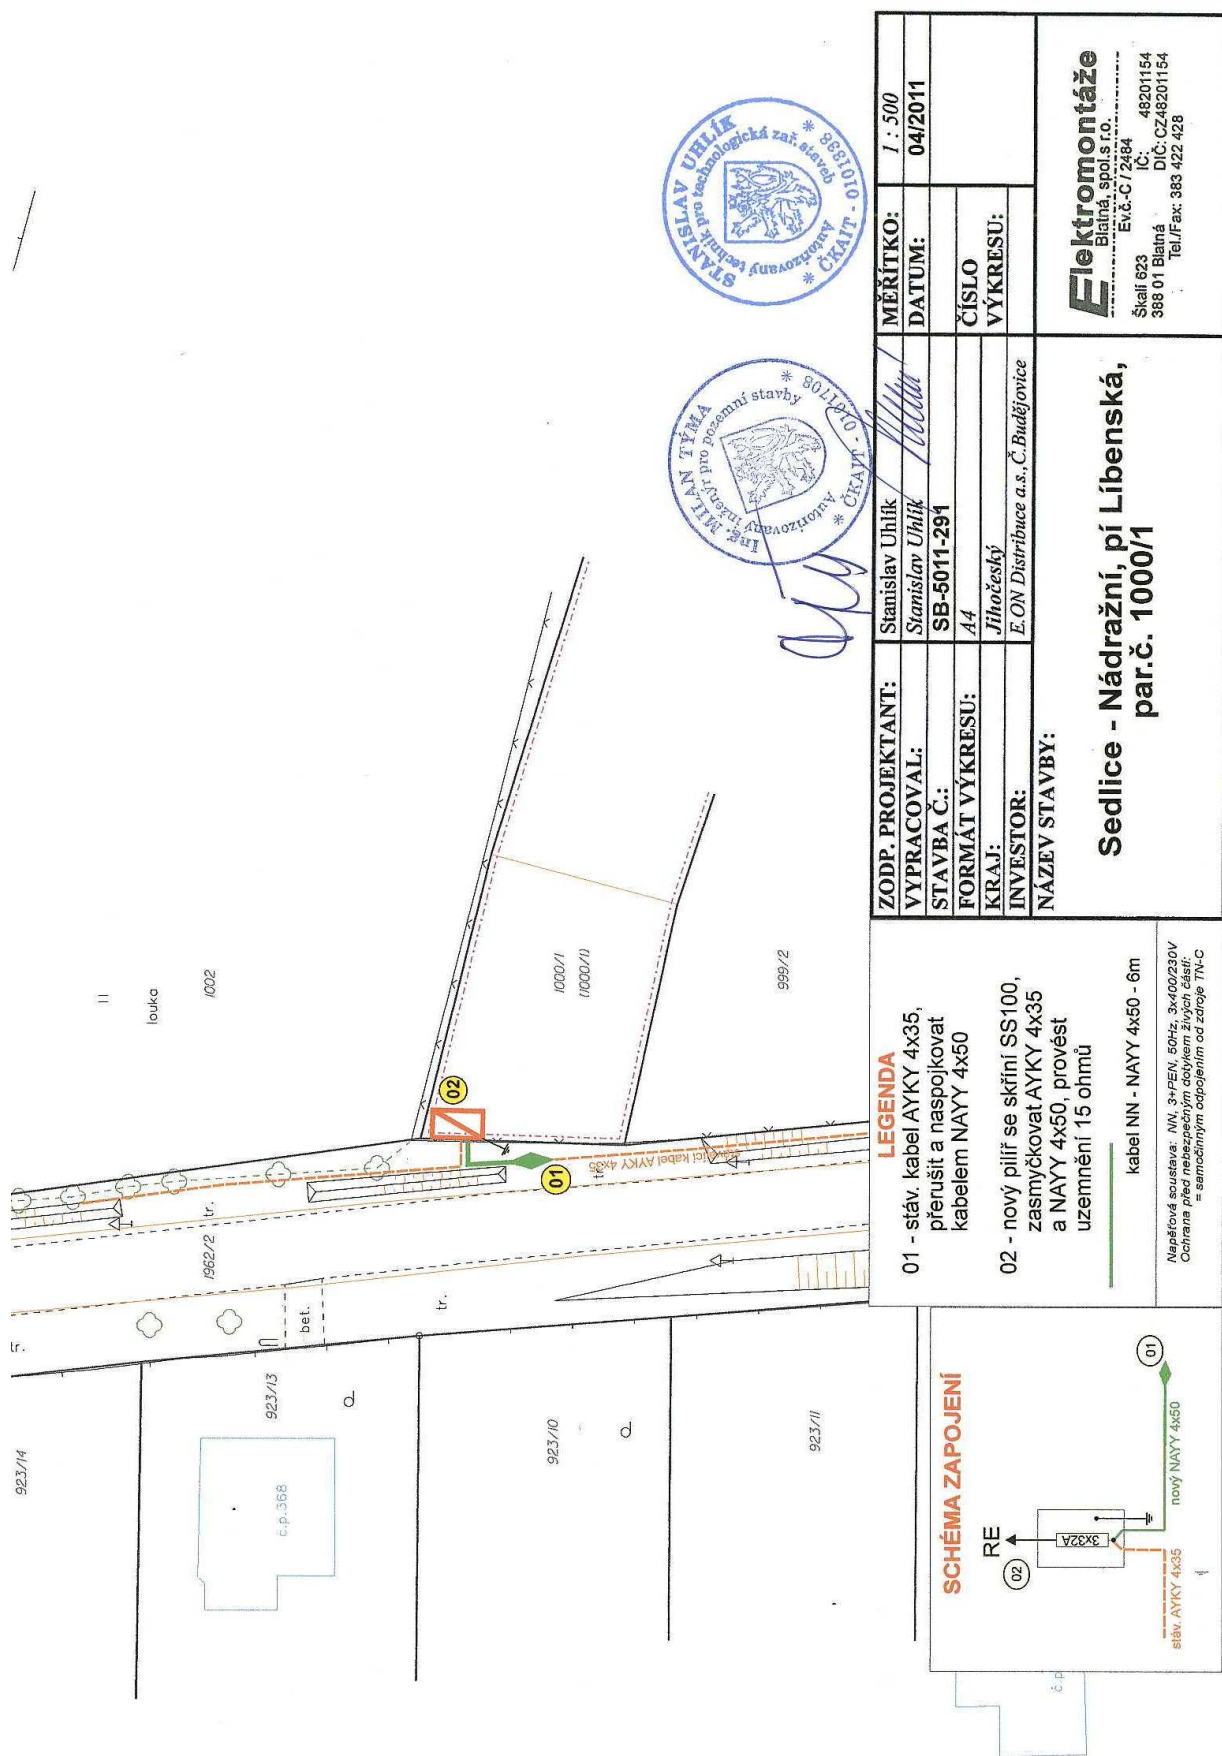

ZODP. PROJEKTANT:	Stanislav Uhlík	MĚŘÍTKO:	1 : 500
VYPRACOVAL:	Stanislav Uhlík	DATUM:	04/2011
STAVBA Č.:	SB-5011-291	ČÍSLO	
FORMÁT VÝKRESU:	A4	VÝKRESU:	
KRAJ:	Jihočeský		
INVESTOR:	E.ON Distribuce a.s., Č.Budějovice		
NÁZEV STAVBY:	Sedlice - Nádražní, pí Líbenská, par.č. 1000/1 Elektromontáže Blatná, spol.s r.o. Evč.-C/2484 Škafli 623 388 01 Blatná Tel./Fax: 383 422 428 IČ: 48201154 DIČ: CZ48201154		