


LEGENDA

HRANICE

		ZASTAVĚNÉ ÚZEMÍ OBCE K DATU 08/2018
	Zx	ZASTAVITELNÉ PLOCHY
	LZ1	HRANICE LOKALIT ZMĚNY
	P1	HRANICE PLOCHY PŘESTAVBY

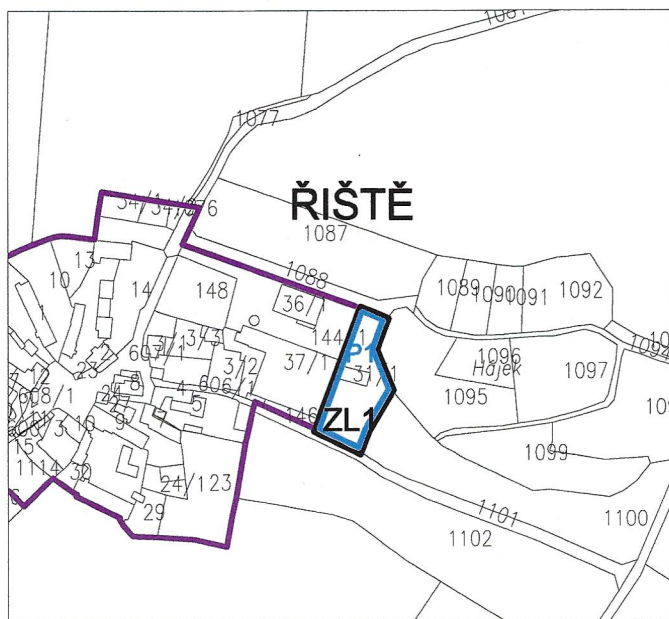

ZÁZNAM O ÚČINNOSTI

A) SPRÁVNÍ ORGÁN,
KTERÝ ZMĚNU Č.1 VYDAL
ZASTUPITELSTVO OBCE PŘEDMÍŘ

B) DATUM NABYTÍ ÚČINNOSTI
3.1.2019

C) POŘIZOVATEL
MěÚ Blatná
odbor výstavby a
územního plánování
Mgr. Vlastimil Peterka

AKCE

ZMĚNA č. 1 ÚZEMNÍHO PLÁNU PŘEDMÍŘ

OBJEDNATEL
OBEC PŘEDMÍŘ, IČ 00228699

POŘIZOVATEL
OBECNÍ ÚŘAD PŘEDMÍŘ

PROJEKTANT
Ing. arch. ZDENĚK GOTTFRIED
aut. architekt ČKA 02424

AUTORIZAČNÍ RAZÍTKO

ČÍSLO PARÉ

ZHOTOVITEL
Ing. arch. ZDENĚK GOTTFRIED
IČ 41874439
NOVOHRADSKÁ 1, 370 01 ČESKÉ BUDĚJOVICE
TELEFON: 604 236 808
WWW.ZDENEKGOTTFRIED.CZ

STUPEŇ

DATUM
01/2019

VÝKRES
VÝKRES ZÁKLADNÍHO ČLENĚNÍ ÚZEMÍ

ČÍSLO VÝKRESU
I/1

MĚŘÍTKO
1:5000