


LEGENDA	
HRANICE	
	ZASTAVĚNÉ ÚZEMÍ OBCE K DATU 08/2018
Zx	ZASTAVITELNÉ PLOCHY
LZ1	HRANICE LOKALIT ZMĚNY
P1	HRANICE PLOCHY PŘESTAVBY
PLOCHY S ROZDÍLNÝM ZPŮSOBEM VYUŽITÍ	
STAV	NÁVRH
SV	PLOCHY SMÍŠENÉ VÝROBNÍ

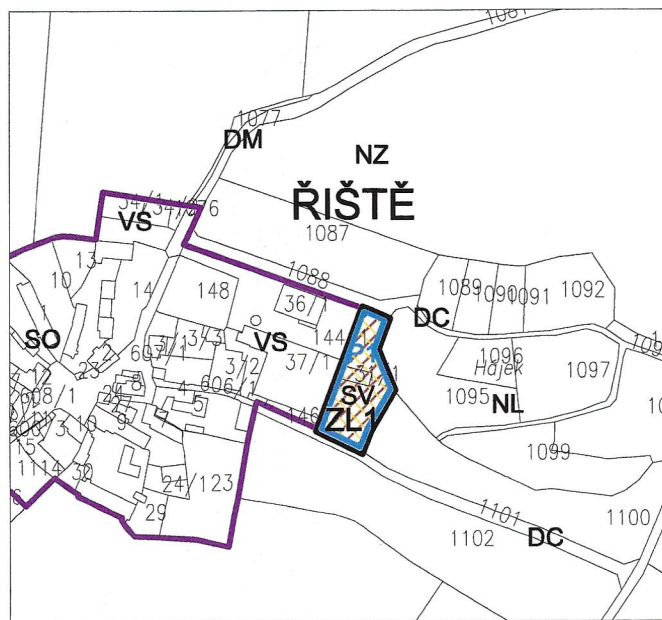

ZÁZNAM O ÚČINNOSTI		AKCE		
A) SPRÁVNÍ ORGÁN, KTERÝ ZMĚNU Č.1 VYDAL ZASTUPITELSTVO OBCE PŘEDMÍŘ		ZMĚNA č. 1 ÚZEMNÍHO PLÁNU PŘEDMÍŘ		
B) DATUM NABYTÍ ÚČINNOSTI 3.1.2019				
C) POŘIZOVATEL MěÚ Blatná odbor výstavby a územního plánování Mgr. Vlastimil Peterka		OBJEDNATEL OBEC PŘEDMÍŘ, IČ 00228699	POŘIZOVATEL OBECNÍ ÚŘAD PŘEDMÍŘ	
		PROJEKTANT Ing. arch. ZDENĚK GOTTFRIED aut. architekt ČKA 02424	AUTORIZAČNÍ RAZÍTKO	ČÍSLO PARÉ
		ZHOTOVITEL Ing. arch. ZDENĚK GOTTFRIED IČ 41874439 NOVOHRADSKÁ 1, 370 01 ČESKÉ BUDĚJOVICE TELEFON: 604 236 808 WWW.ZDENEKGOTTFRIED.CZ		
		STUPEŇ	DATUM 01/2019	
		VÝKRES HLAVNÍ VÝKRES		
		ČÍSLO VÝKRESU 1/2	MĚŘÍTKO 1:5000	