




NĚMČICE

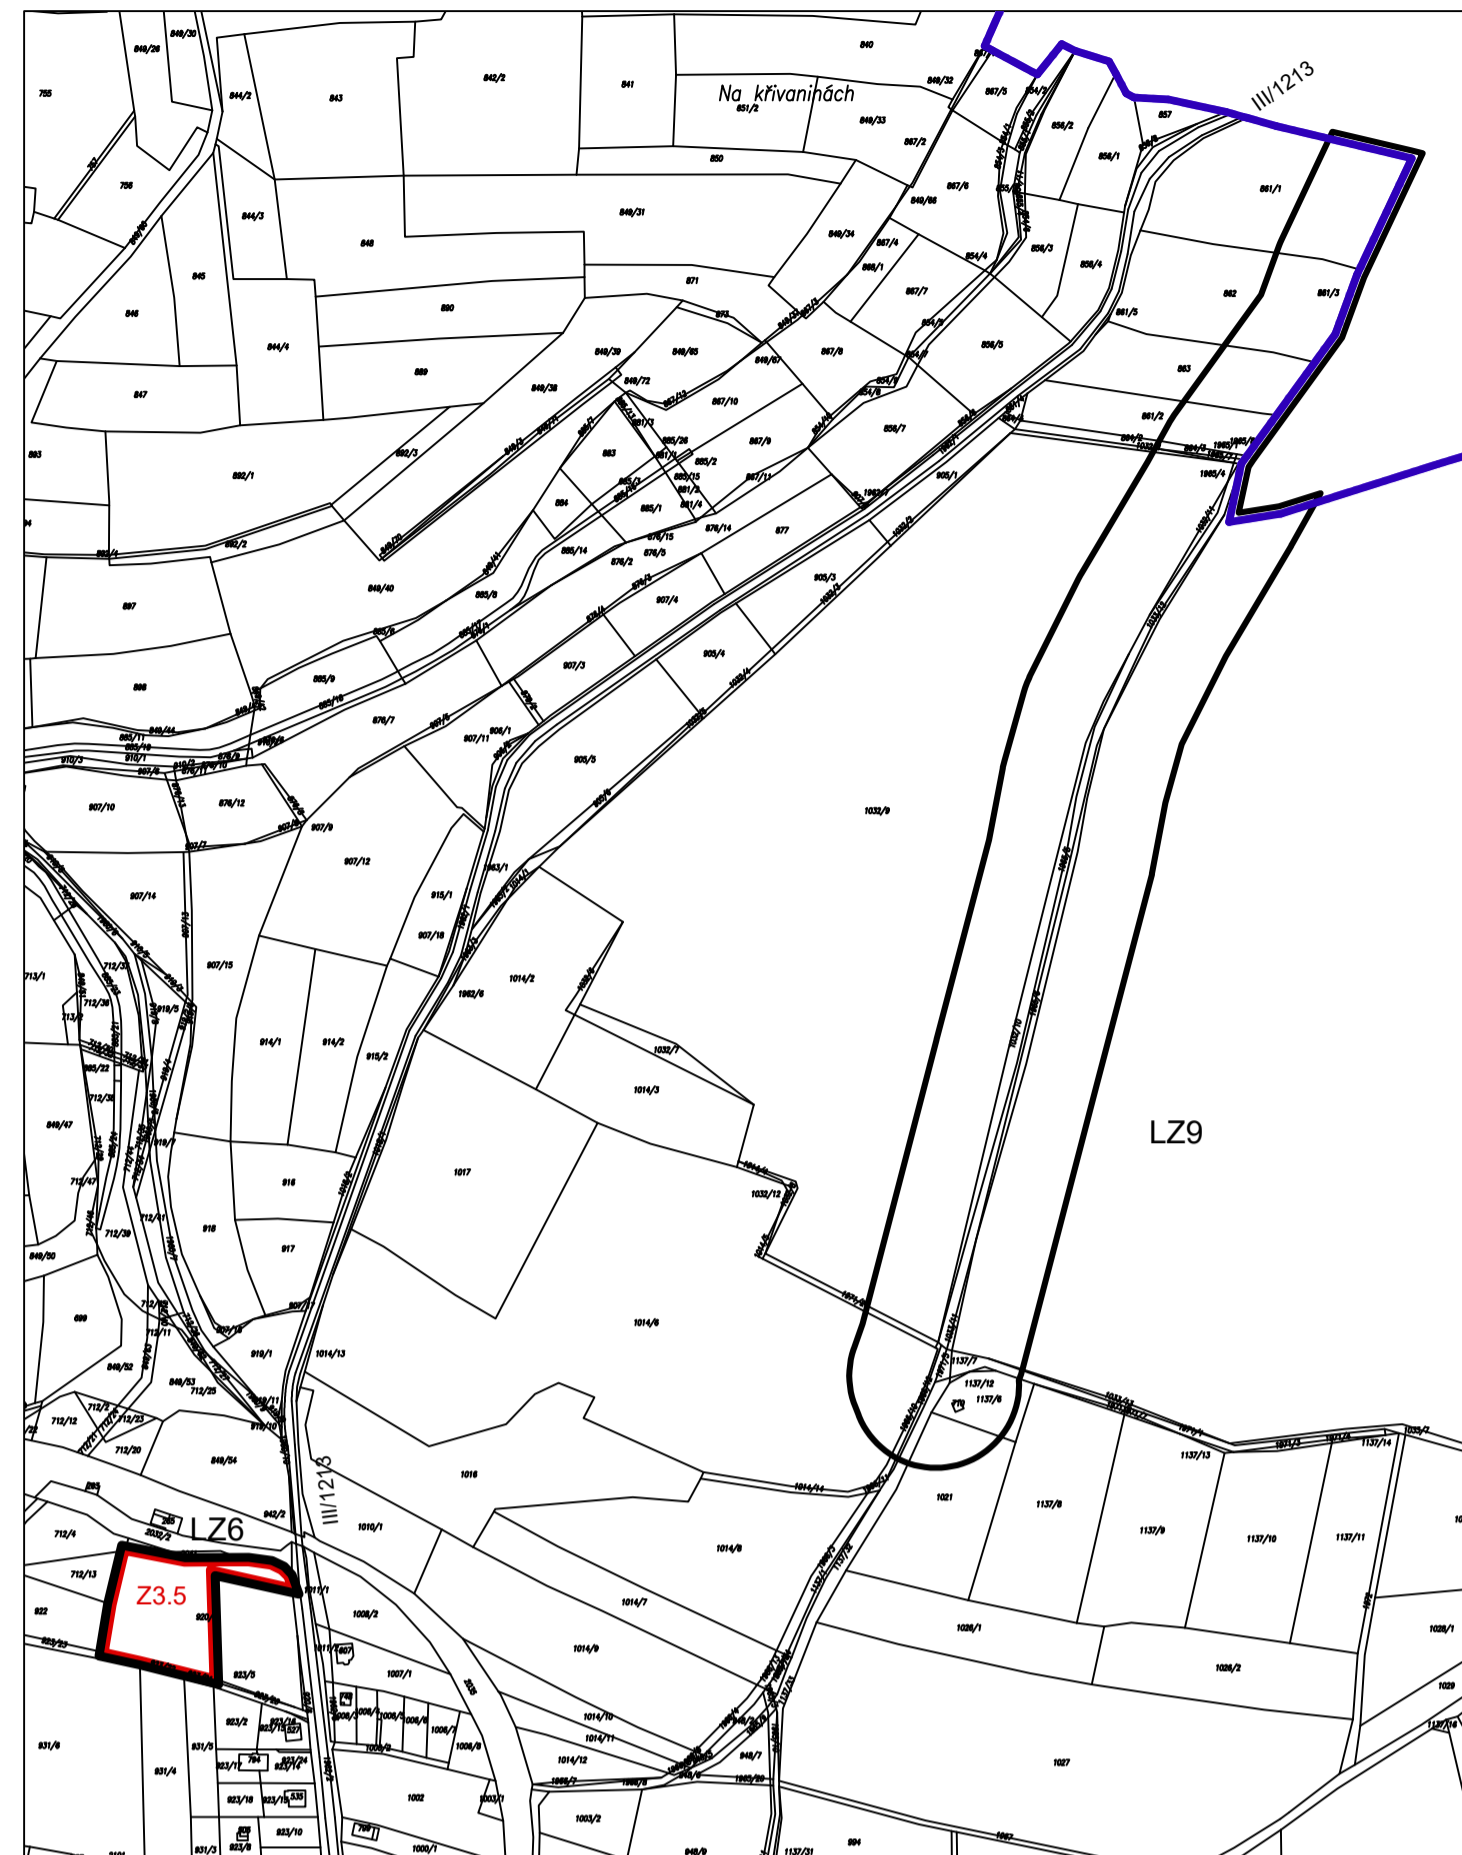


SEDLICE

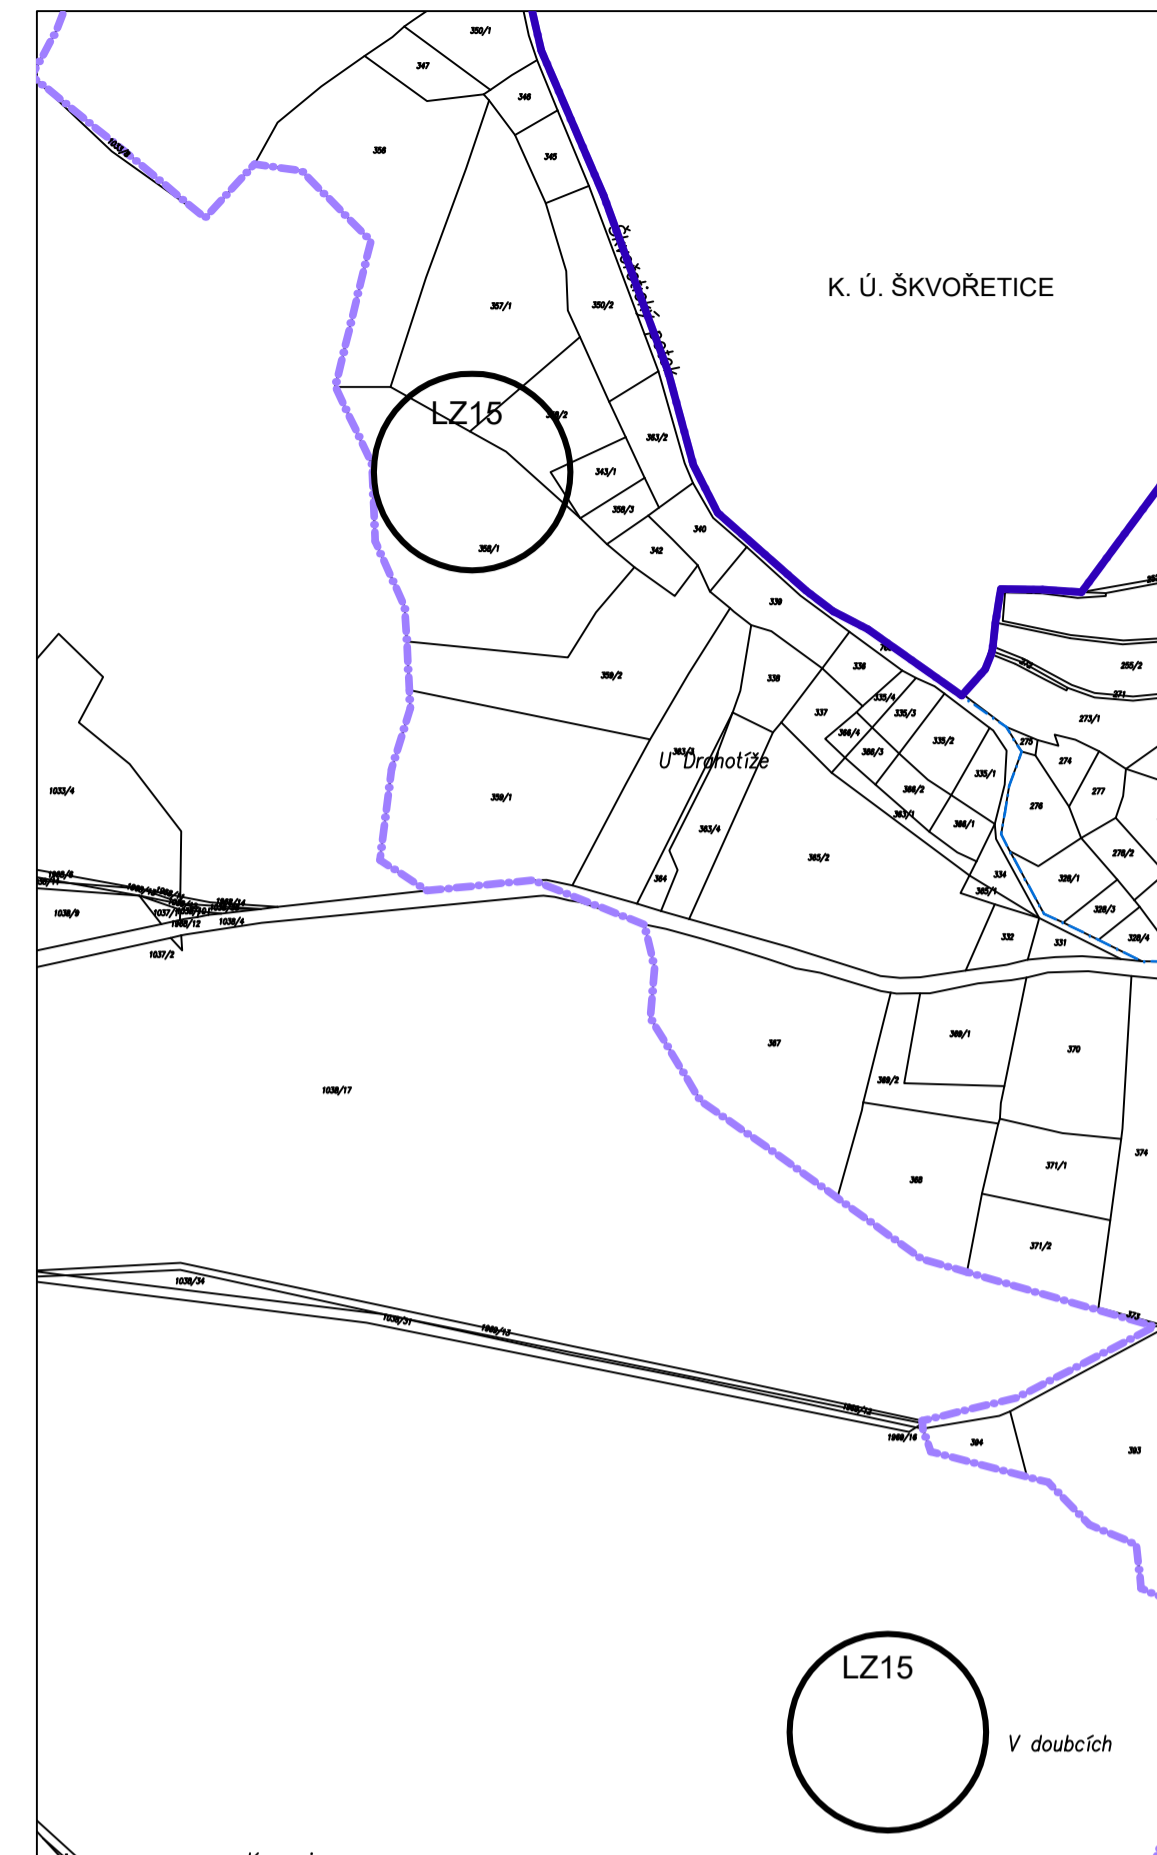


SEDLICE / MUŽETICE

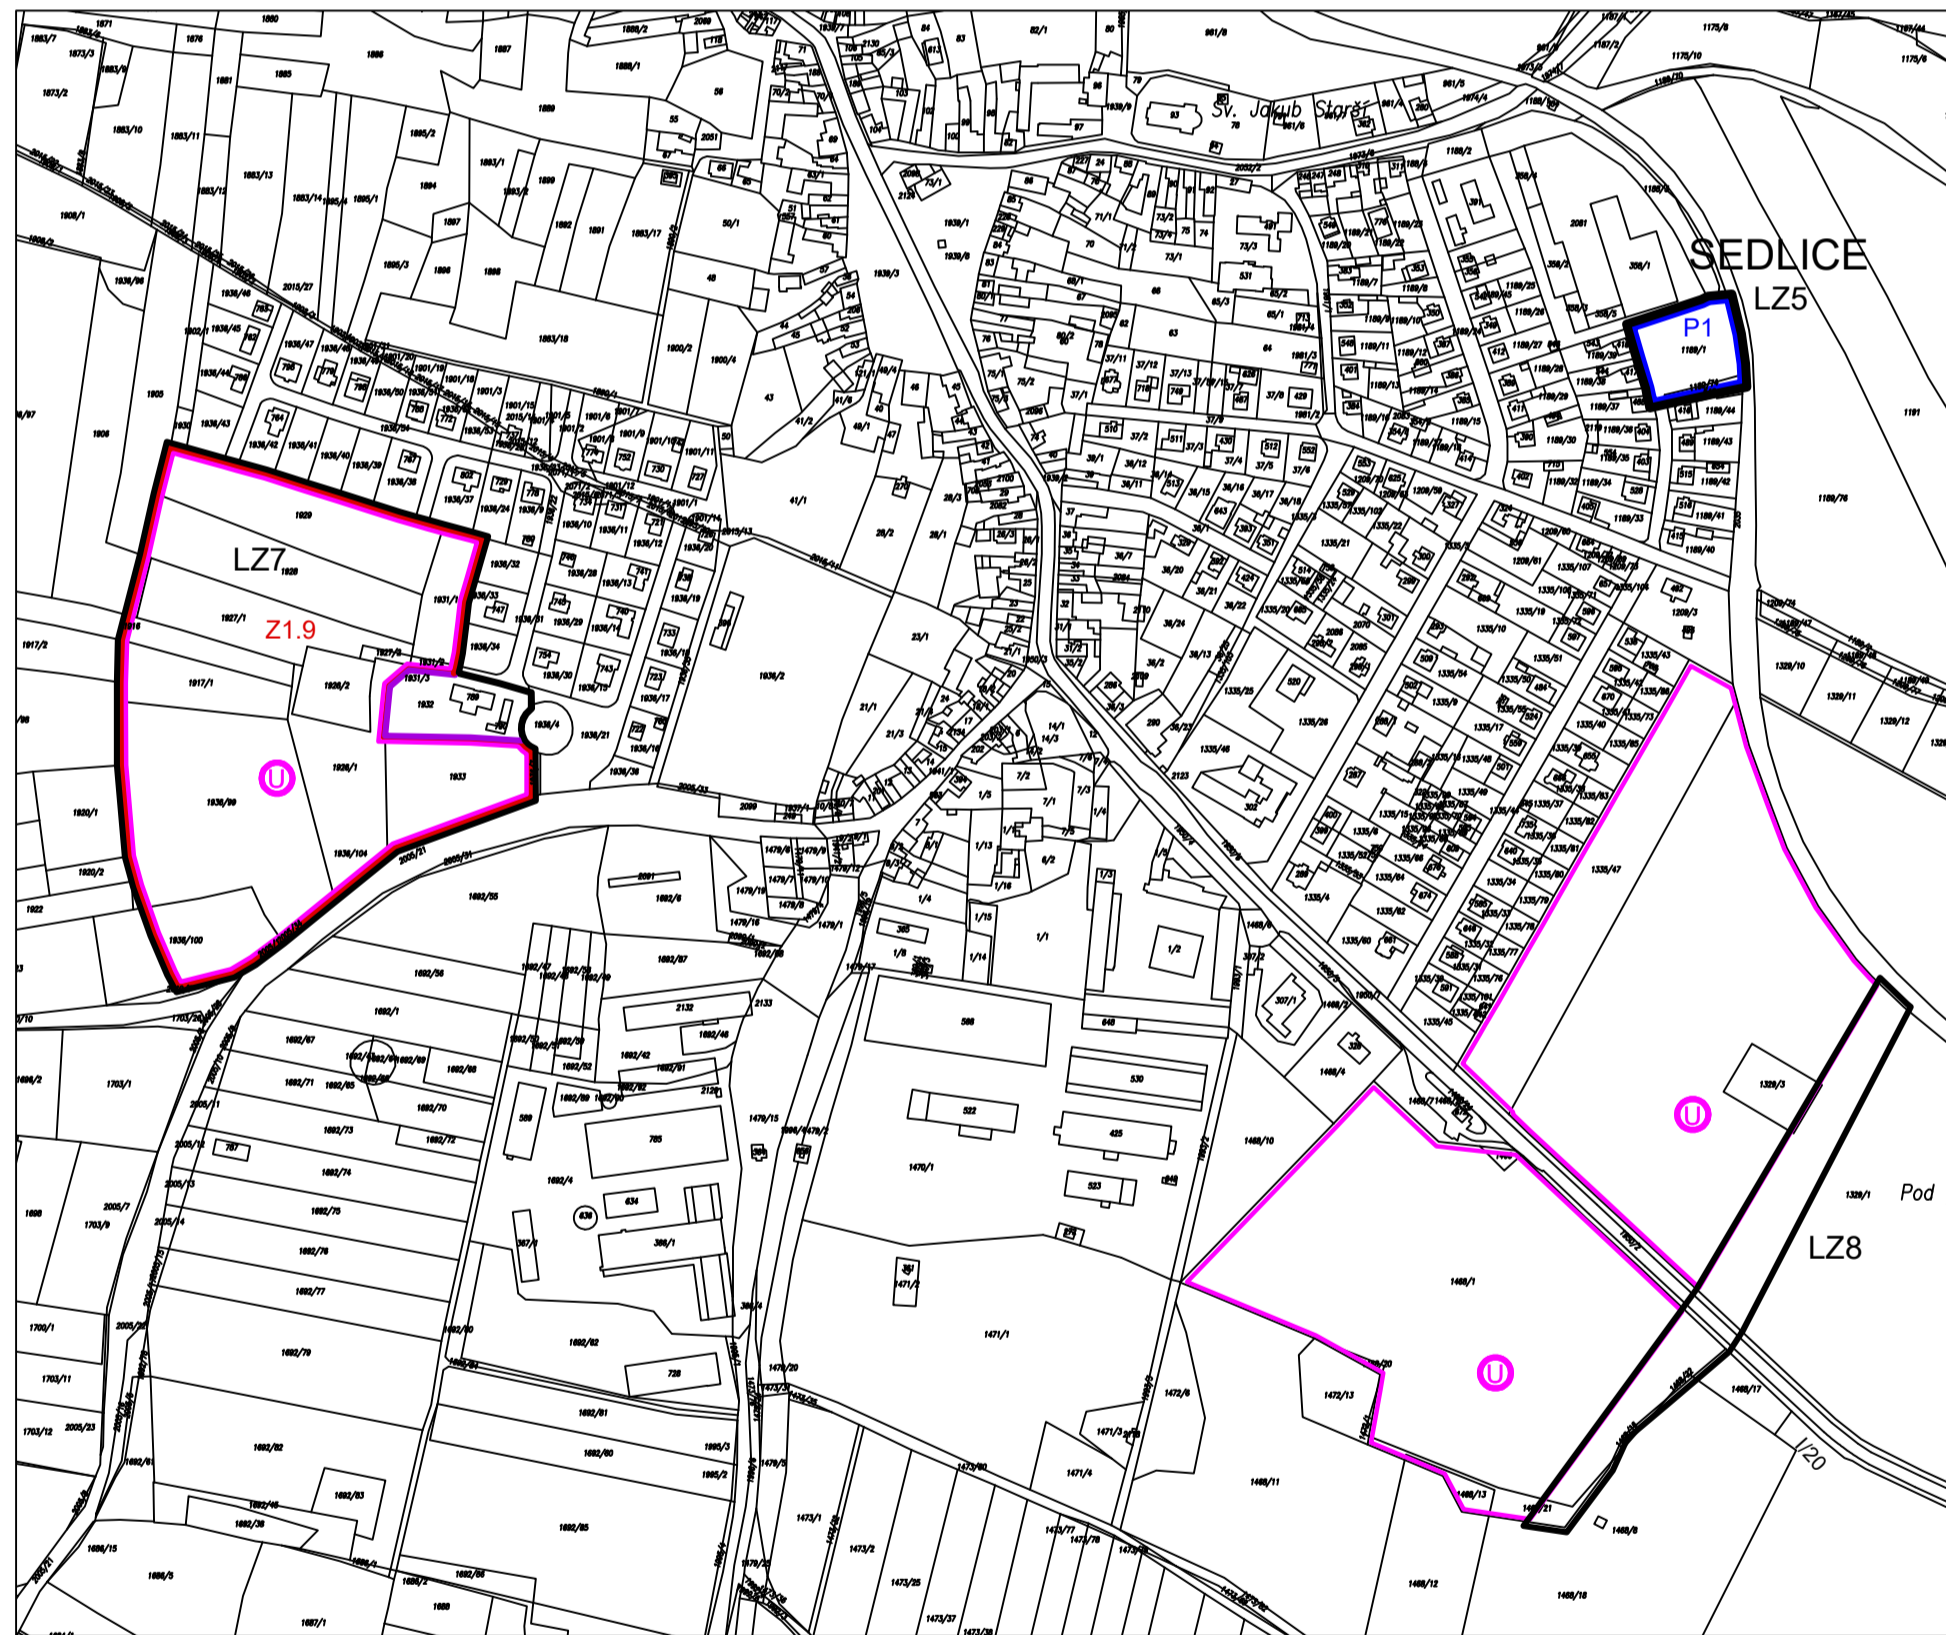


SEDLICE

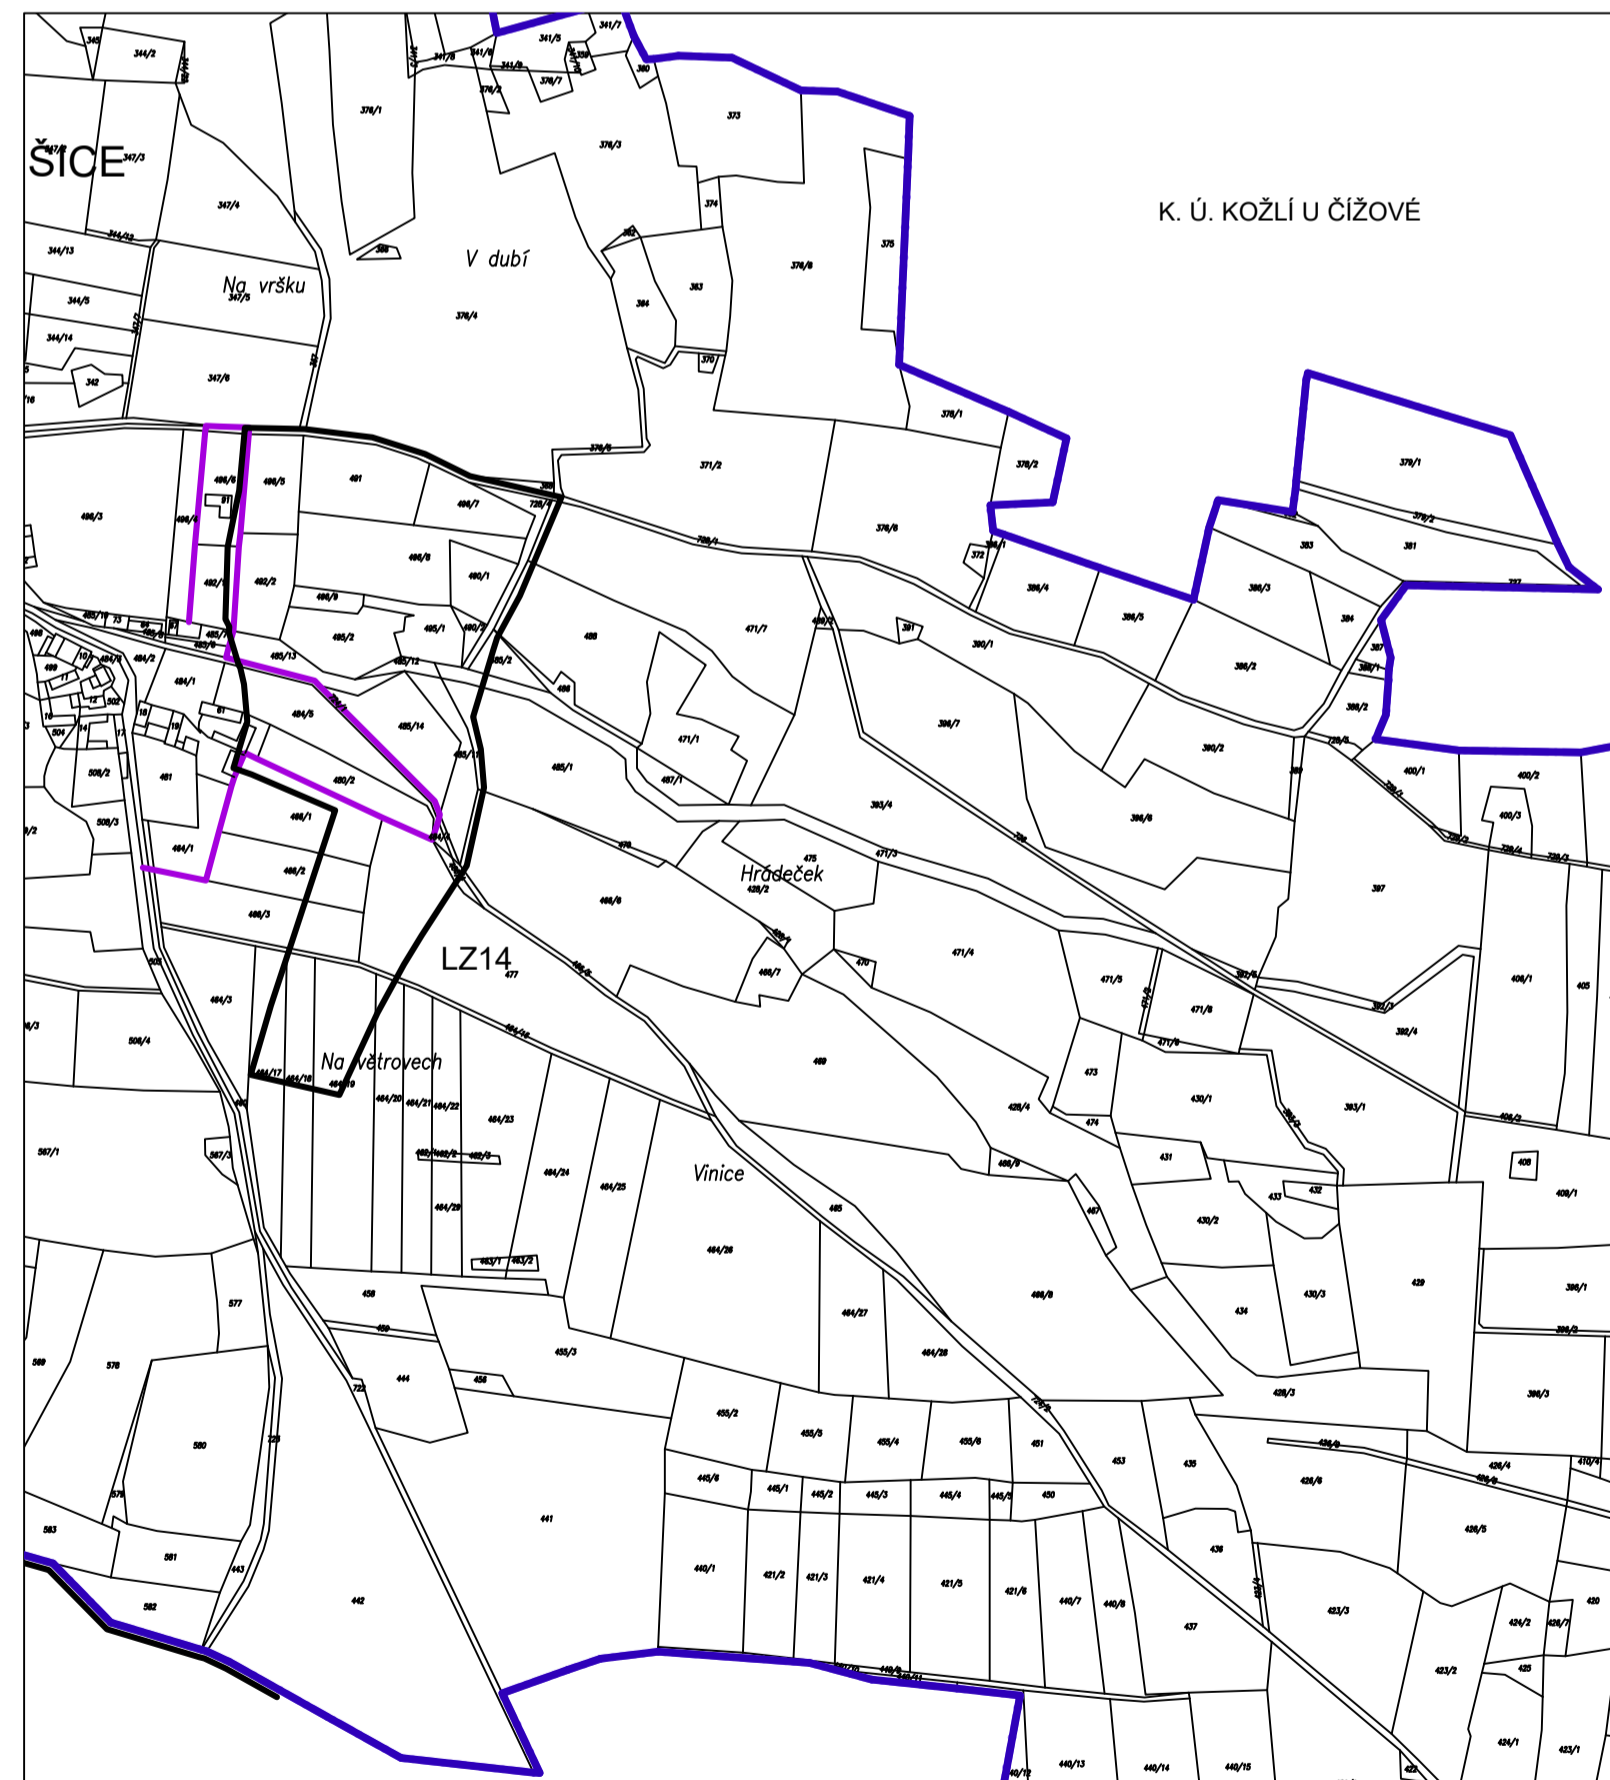


HOLUŠICE

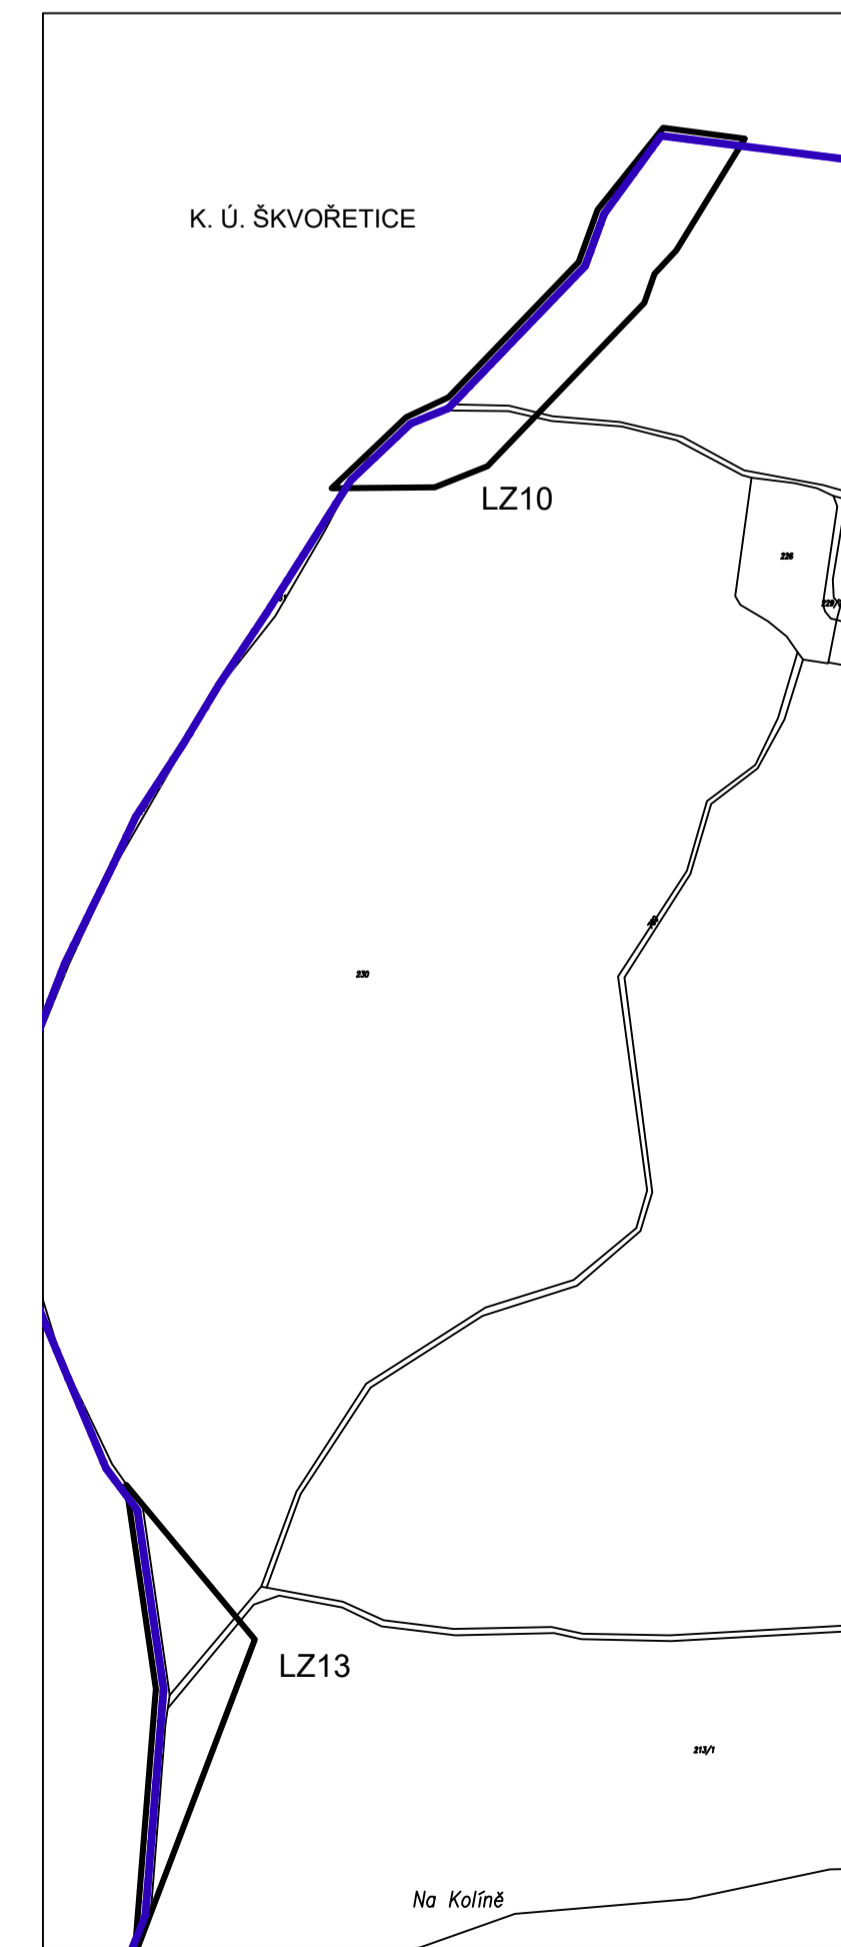

MUŽETICE

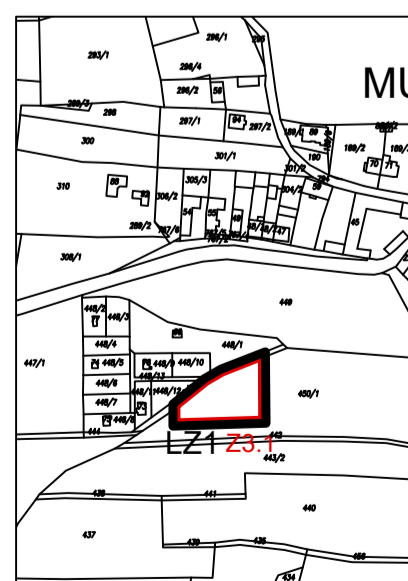

MUŽETICE

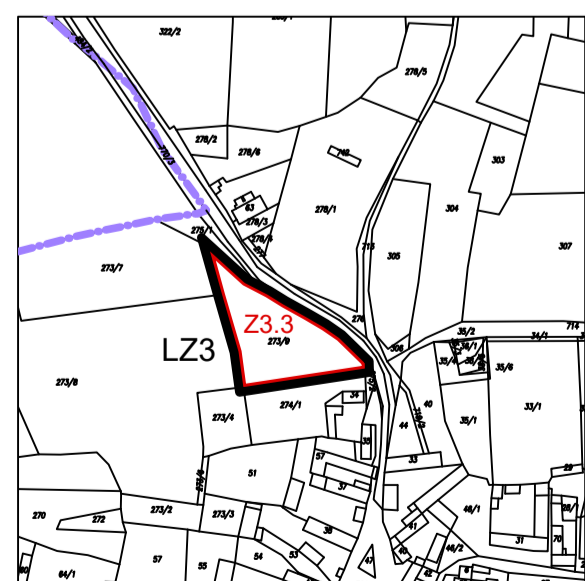

HOLUŠICE

LEGENDA	
HRANICE	
	HRANICE CELKU
	HRANICE KATASTRÁLNÍHO ÚZEMÍ
	ZASTAVĚNÉ ÚZEMÍ OBCE K DATU 03/2022
	HRANICE LOKALIT ZMĚNY
	Z1 a Z3.1, Z3.3-Z3.5 ZASTAVITELNÉ PLOCHY
	ÚZEMÍ S PŘEDEPSANOU ÚZEMNÍ STUDIÍ
	P1 PLOCHY PŘESTAVBY

ZÁZNAM O ÚČINNOSTI	
A) SPRÁVNÍ ORGÁN, KTERÝ ZMĚNU Č.1 VYDAL	
Zastupitelstvo města Sedlice	
B) DATUM NABÝTÍ ÚČINNOSTI	
C) PORIZOVATEL, ÚŘEDNÍ OSOBA PORIZOVATELE	
Městský úřad Blatná Odbor výstavby a územního plánování Ing. Martina Linhartová	

AKCE ZMĚNA Č. 1 ÚZEMNÍHO PLÁNU SEDLICE		
OBJEDNATEL MĚSTO SEDLICE	PORIZOVATEL MĚSTSKÝ ÚŘAD BLATNÁ	
PROJEKTANT Ing. arch. ZDENĚK GOTTFRED out. architekt ČKA 02424	AUTORIZAČNÍ RAZÍTKO	ČÍSLO PARE
ZHOTOVITEL Ing. arch. ZDENĚK GOTTFRED IČ 41874439 SMERALOVA 16, 170 00 PRAHA 7 kancelář: NOVOPRÁŽSKÁ 1, 37001 Č. BUDĚJOVICE TELEFON: 604 236 808 WWW.ZDENEKGOTTFRED.CZ		
STUPĚŇ	DATUM 03/2023	
VÝKRES VÝKRES ZÁKLADNÍHO ČLENĚNÍ ÚZEMÍ		
ČÍSLO VÝKRESU I/1	MĚŘÍTKO 1:5000	

