




NĚMČICE

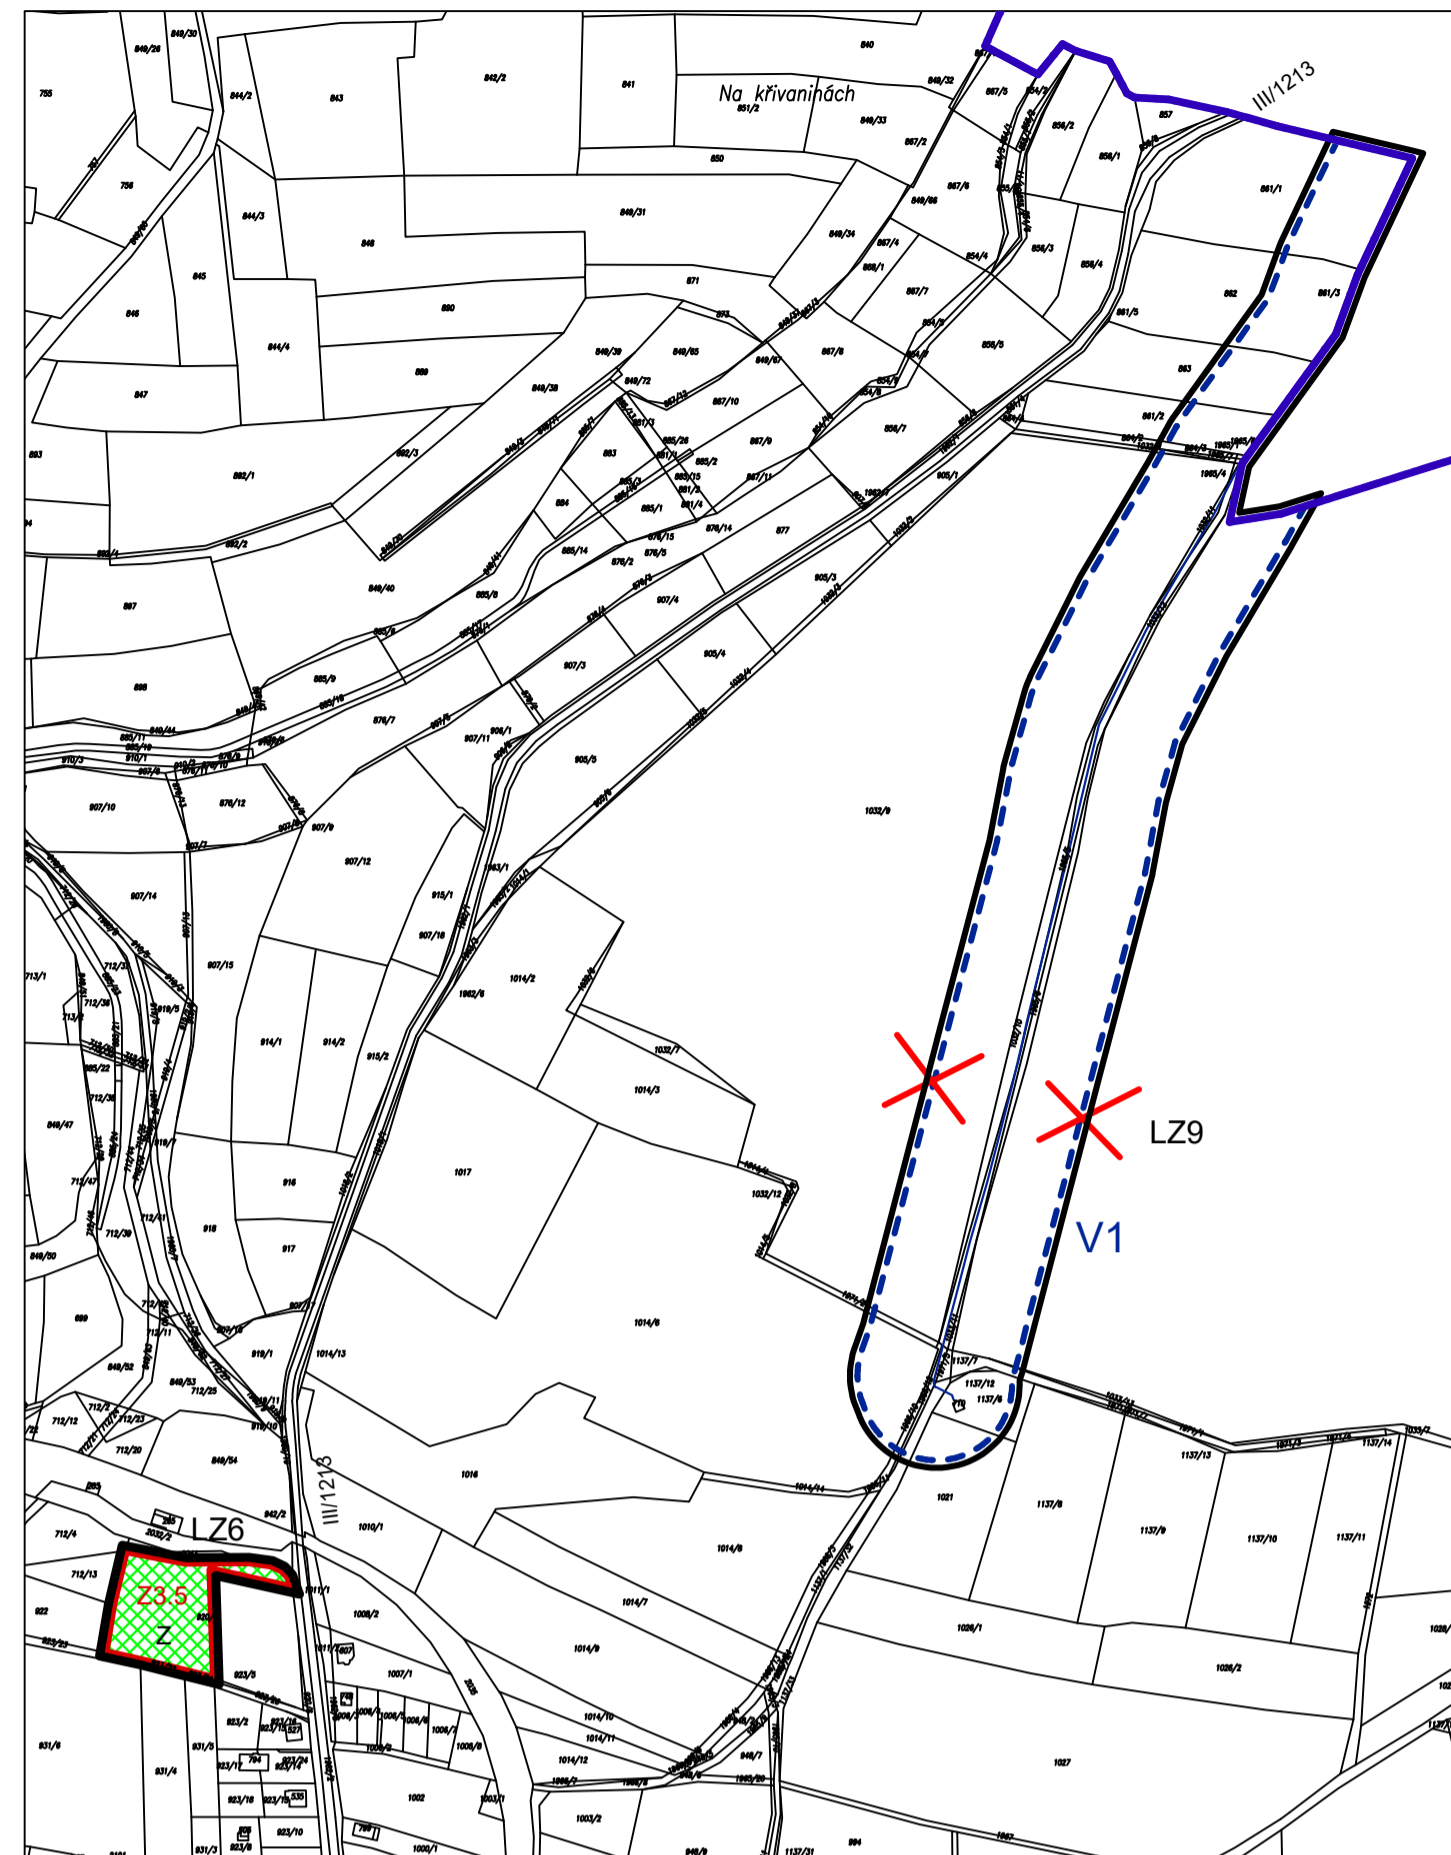


SEDLICE

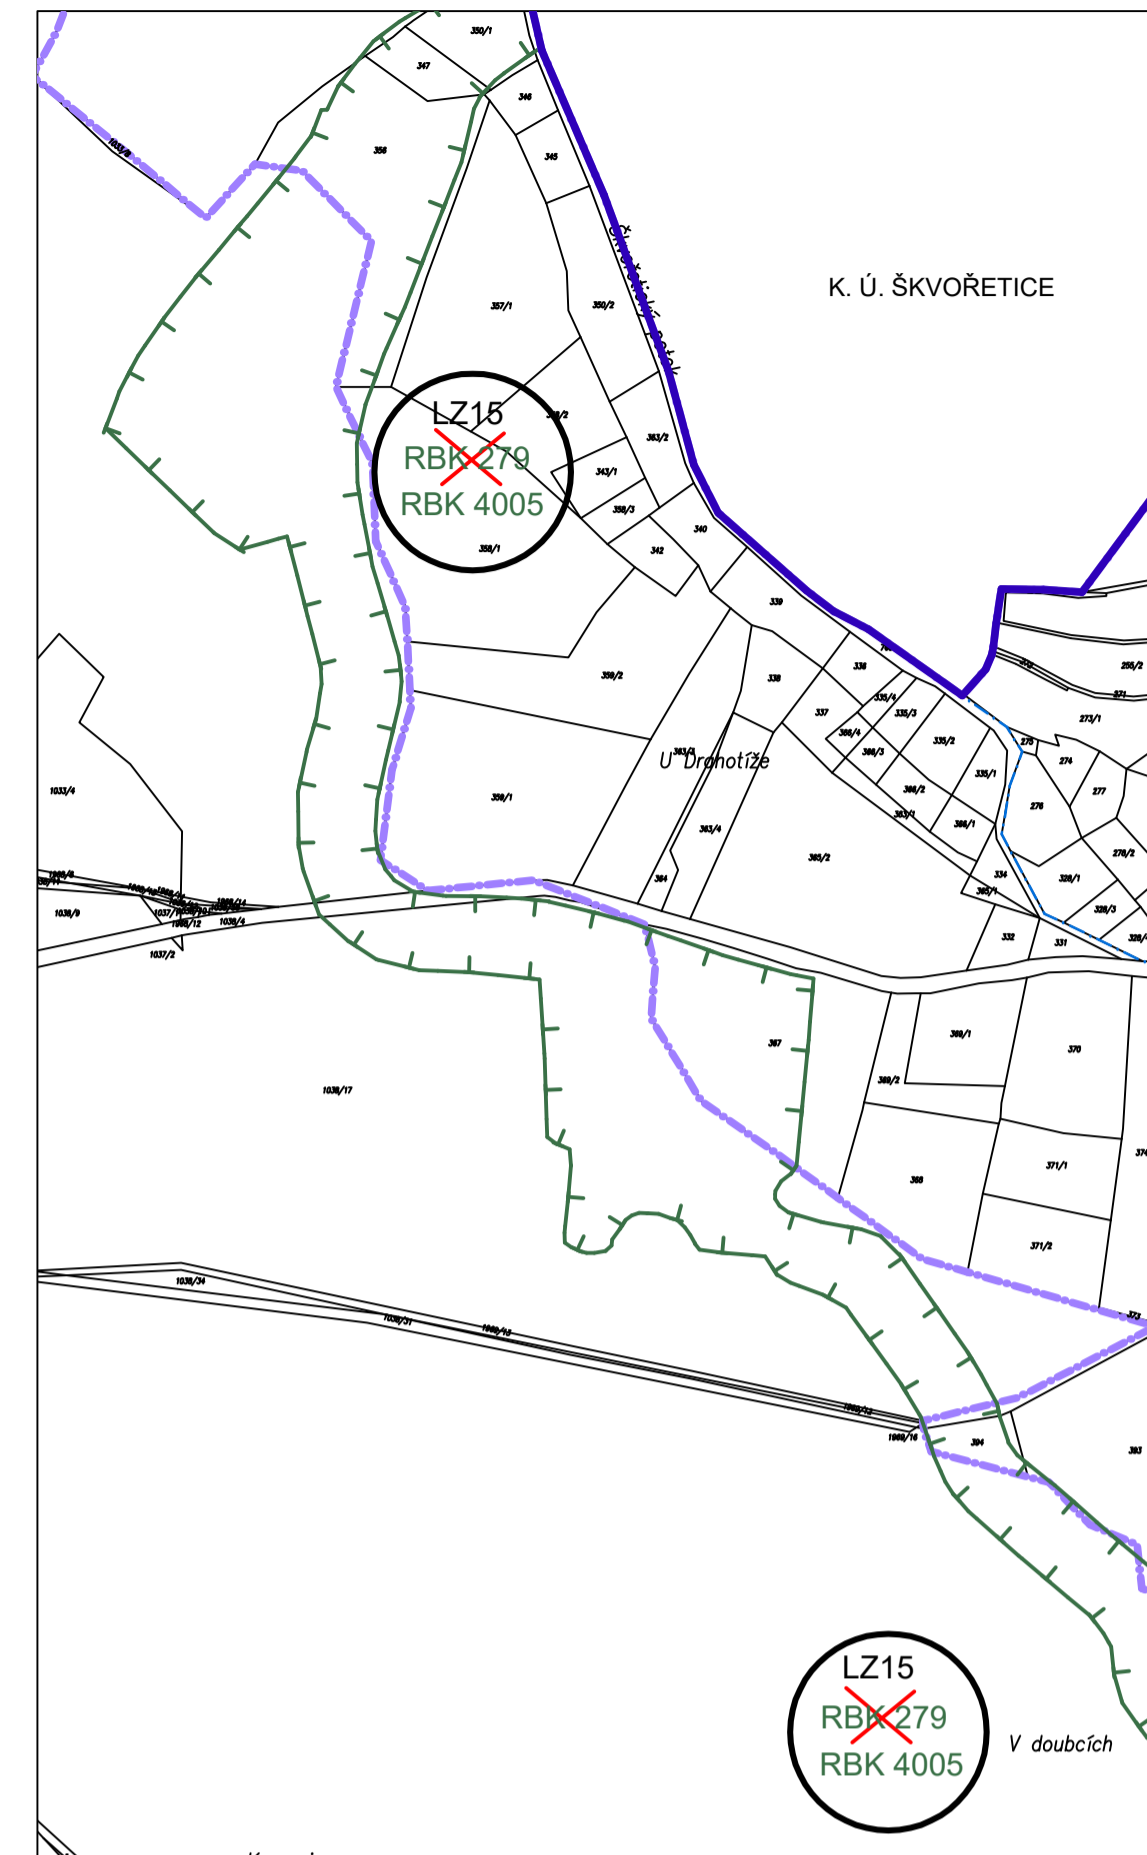


SEDLICE / MUŽETICE

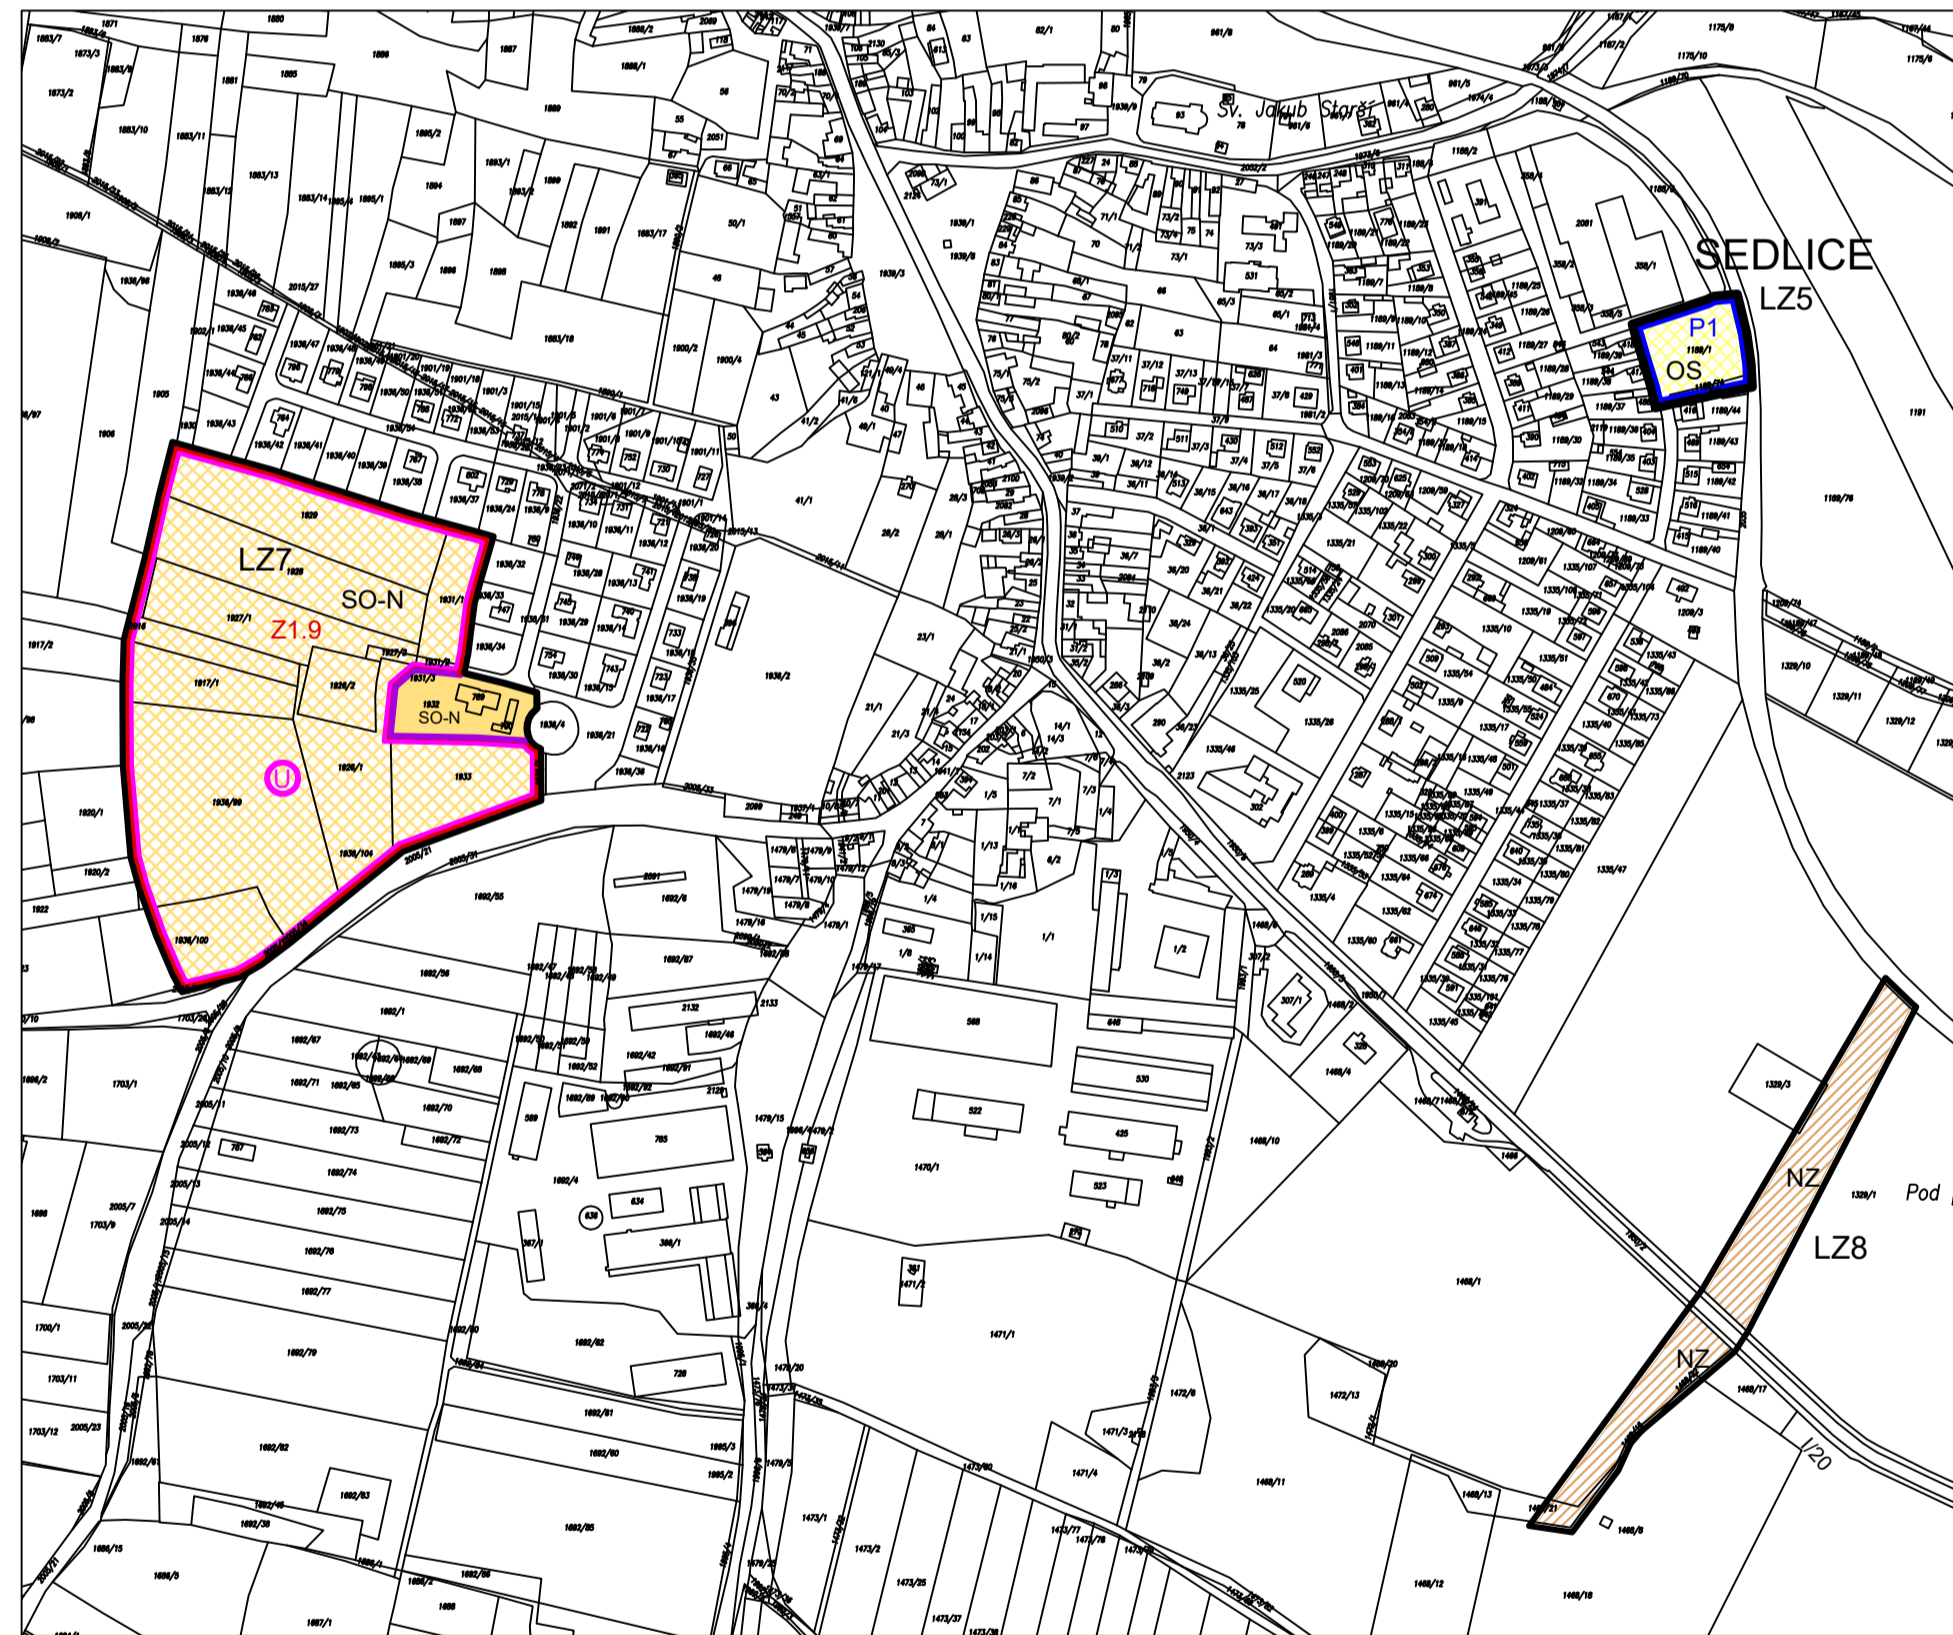


SEDLICE

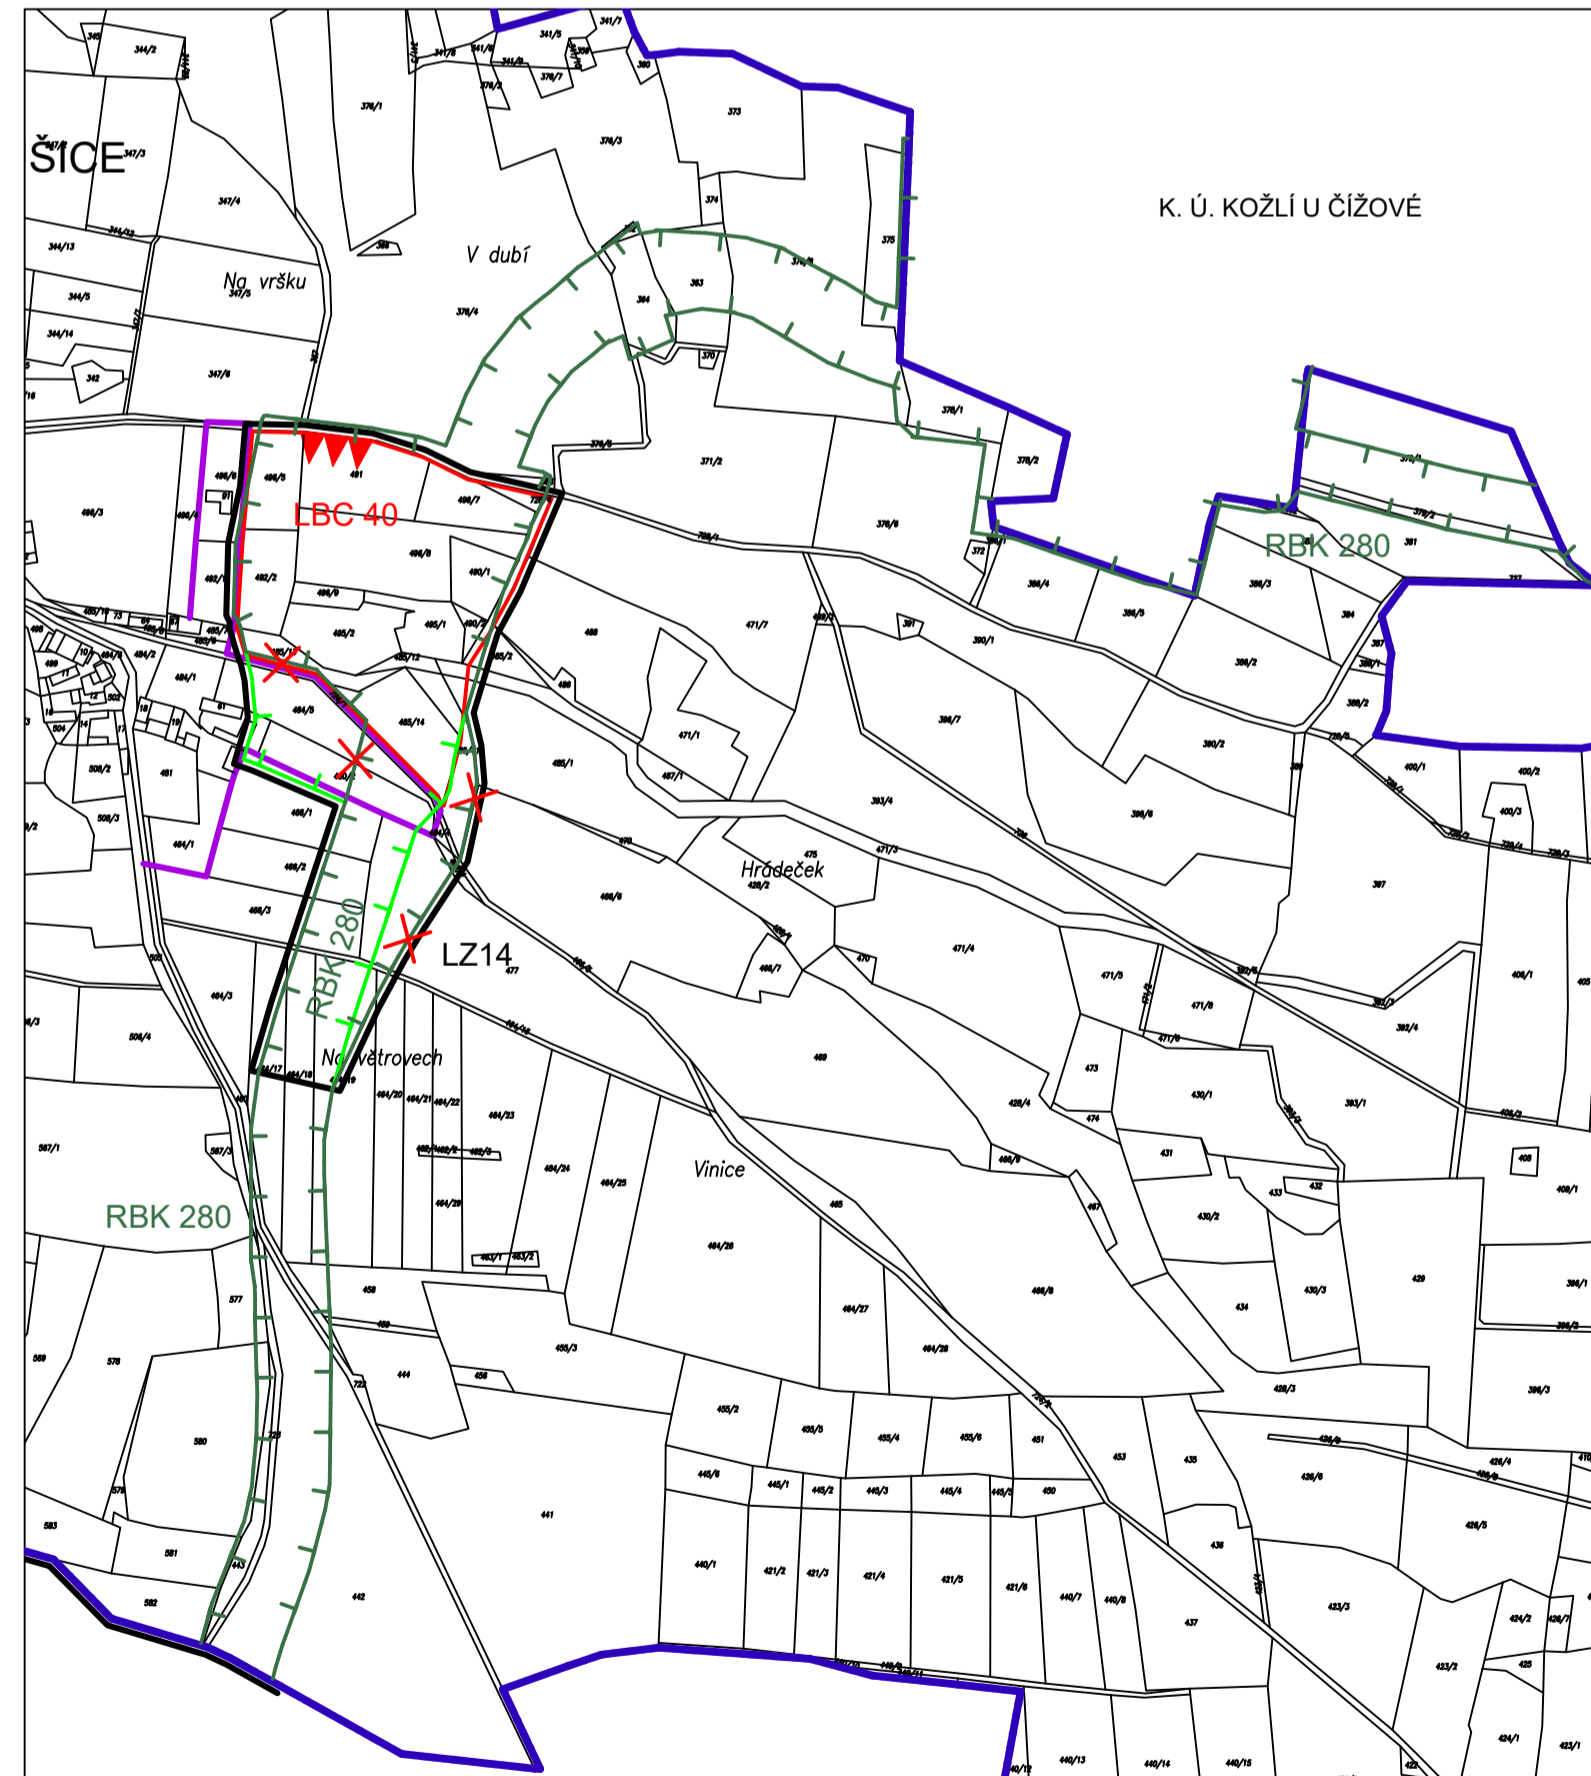


HOLUŠICE

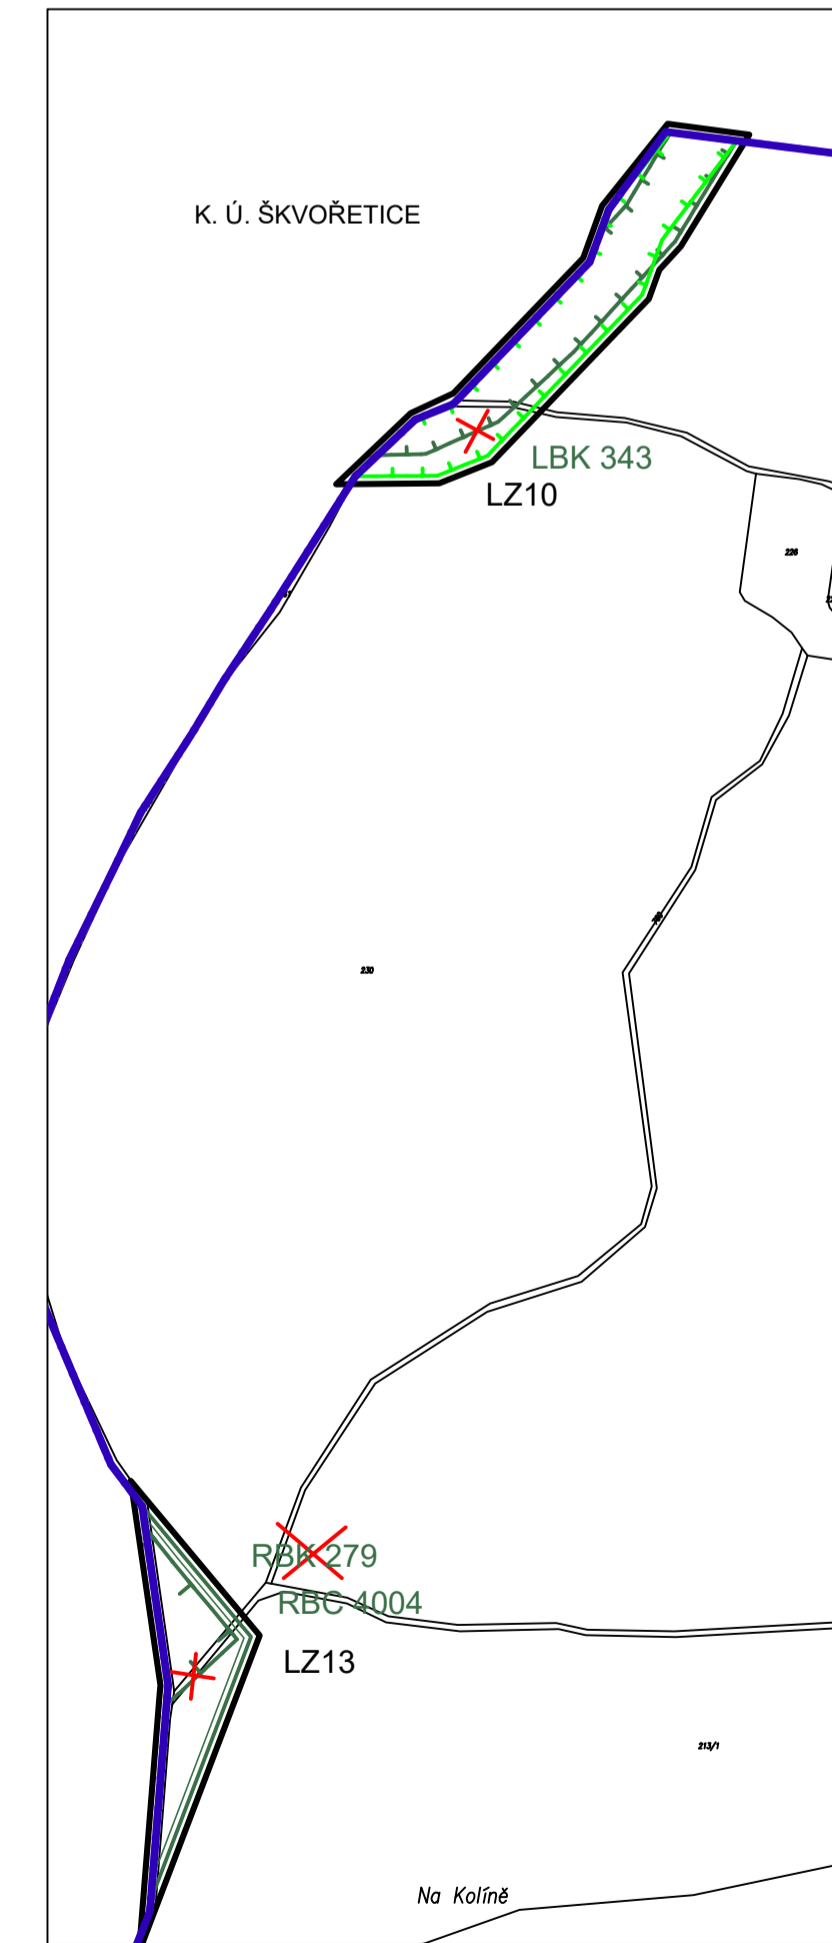

MUŽETICE

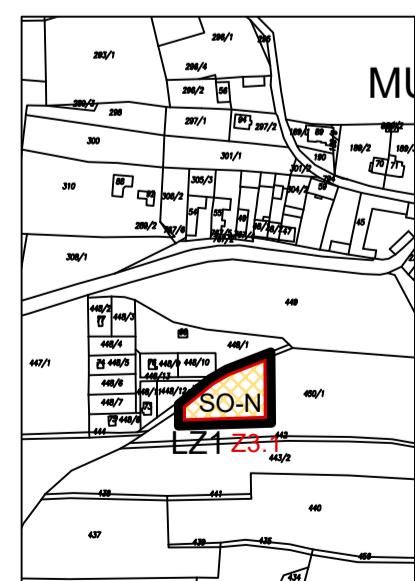

MUŽETICE

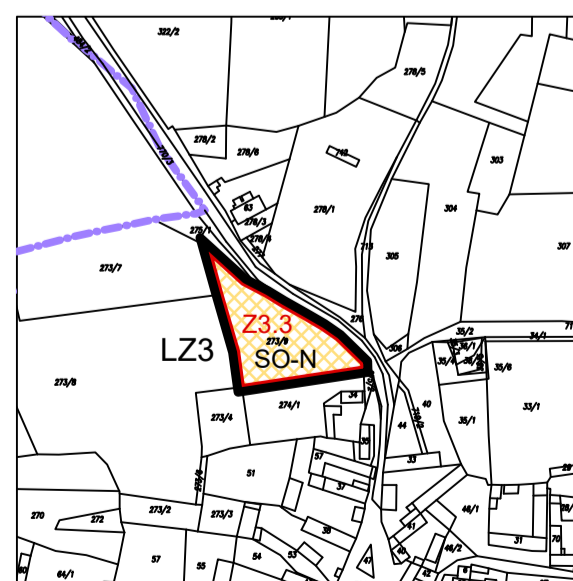

HOLUŠICE

LEGENDA		
HRANICE		
	HRANICE CELKU	
	HRANICE KATASTRÁLNÍHO ÚZEMÍ	
	ZASTAVĚNÉ ÚZEMÍ OBCE K DATU 03/2022	
	LZ1, LZ3 - LZ15 HRANICE LOKALIT ZMĚNY	
	Z1.1, Z1.1, Z3.3 - Z3.3 ZASTAVITELNÉ PLOCHY	
	ÚZEMÍ S PŘEDPISANOU ÚZEMNÍ STUDIÍ	
	P1 PLOCHY PŘESTAVBY	
PLOCHY S ROZDÍLNÝM ZPŮSOBEM VYUŽITÍ		
	SO-N PLOCHY SMÍŠENÉ OBYTNÉ	NÍZKOPODLAŽNÍ
	OS PLOCHY OBČANSKÉHO VYBAVENÍ	SPORT
	NZ PLOCHY ZEMĚDĚLSKÉ	
	ZAHRADY	
KONCEPCE USPOŘÁDÁNÍ KRAJINY		
	REGIONÁLNÍ BIOCENTRUM	
	REGIONÁLNÍ BIOKORIDOR	
	REGIONÁLNÍ BIOKORIDOR - RUŠENÝ	
	LOKÁLNÍ BIOKORIDOR	
	LOKÁLNÍ BIOKORIDOR - RUŠENÝ	
	LOKÁLNÍ BIOCENTRUM	
KONCEPCE TECHNICKÉ INFRASTRUKTURY		
	DÁLKOVÝ VODOVOD SEVERNÍ PÍSECKO - stav	
	KORIDOR PRO VODOVOD SEVERNÍ PÍSECKO	

ZÁZNAM O ÚČINNOSTI	
A) SPRÁVNÍ ORGÁN, KTERÝ ZMĚNU Č.1 VYDAL	Zastupitelstvo města Sedlice
B) DATUM NABÝTÍ ÚČINNOSTI	
C) POŘIZOVATEL, ÚŘEDNÍ OSOBA POŘIZOVATELE	Městský úřad Blatná Odbor výstavby a územního plánování Ing. Martina Linhartová

AKCE ZMĚNA č. 1 ÚZEMNÍHO PLÁNU SEDLICE		
OBJEDNATEL MĚSTO SEDLICE	POŘIZOVATEL MĚSTSKÝ ÚŘAD BLATNÁ	
PROJEKTANT Ing. arch. ZDENĚK GOTTFRED out. architekt OČA 02424	AUTORIZAČNÍ RAZÍTKO	ČÍSLO PARE
ZHOTOVITEL Ing. arch. ZDENĚK GOTTFRED č. 41874439 SMEŘALOVA 16, 170 00 PRAHA 7 Kancelář: NOVOTRÁVSKÁ 1, 37001 Č.BUDĚJOVICE TELEFON: 604 236 808 WWW.ZDENEXGOTTFRED.CZ		
STUPĚŇ VÝKRES HLAVNÍ VÝKRES		DATUM 03/2023
ČÍSLO VÝKRESU 1/2		MĚŘÍTKO 1:5000

