


SEDLICE

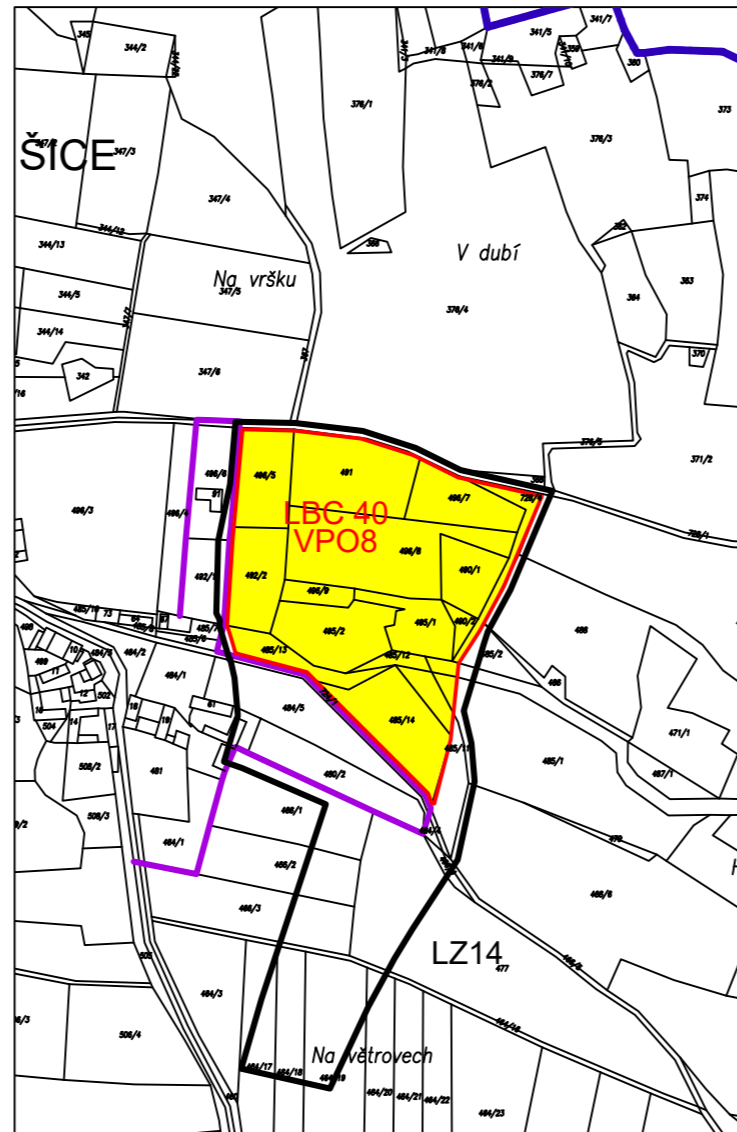

HOLUŠICE

LEGENDA		
HRANICE		
		HRANICE CELKU
		HRANICE KATASTRÁLNÍHO ÚZEMÍ
		ZASTAVĚNÉ ÚZEMÍ OBCE K DATU 03/2022
	LZ9, LZ14	HRANICE LOKALIT ZMĚNY
	Z1.x, Z3.1, Z3.3-Z3.5	ZASTAVITELNÉ PLOCHY
VEŘEJNĚ PROSPĚŠNÉ STAVBY		
	VPS 4	KORIDOR PRO VODOVOD
VEŘEJNĚ PROSPĚŠNÁ OPATŘENÍ		
	VPO 8	LOKÁLNÍ BIOCENTRUM 40 – NÁVRH

ZÁZNAM O ÚČINNOSTI	
A) SPRÁVNÍ ORGÁN, KTERÝ ZMĚNU Č.1 VYDAL	
Zastupitelstvo města Sedlice	
B) DATUM NABYTÍ ÚČINNOSTI	
C) POŘIZOVATEL, ÚŘEDNÍ OSOBA POŘIZOVATELE	
Městský úřad Blatná	
Odbor výstavby a územního plánování Ing. Martina Linhartová	

AKCE ZMĚNA č. 1 ÚZEMNÍHO PLÁNU SEDLICE		
OBJEDNATEL MĚSTO SEDLICE	POŘIZOVATEL MĚSTSKÝ ÚŘAD BLATNÁ	
PROJEKTANT Ing. arch. ZDENĚK GOTTFRIED aut. architekt ČKA 02424	AUTORIZAČNÍ RAZÍTKO	ČÍSLO PARÉ
ZHOTOVITEL Ing. arch. ZDENĚK GOTTFRIED IČ 41874439 ŠMERALOVA 16, 170 00 PRAHA 7 kancelář: NOVOHRADSKÁ 1, 37001 Č.BUDĚJOVICE TELEFON: 604 236 808 WWW.ZDENEKGOTTFRIED.CZ		
STUPEŇ		DATUM 03/2023
VÝKRES VÝKRES VEŘEJNĚ PROSPĚŠNÝCH STAVEB, OPATŘENÍ A ASANACÍ		
ČÍSLO VÝKRESU 1/3		MĚŘÍTKO 1:5000

