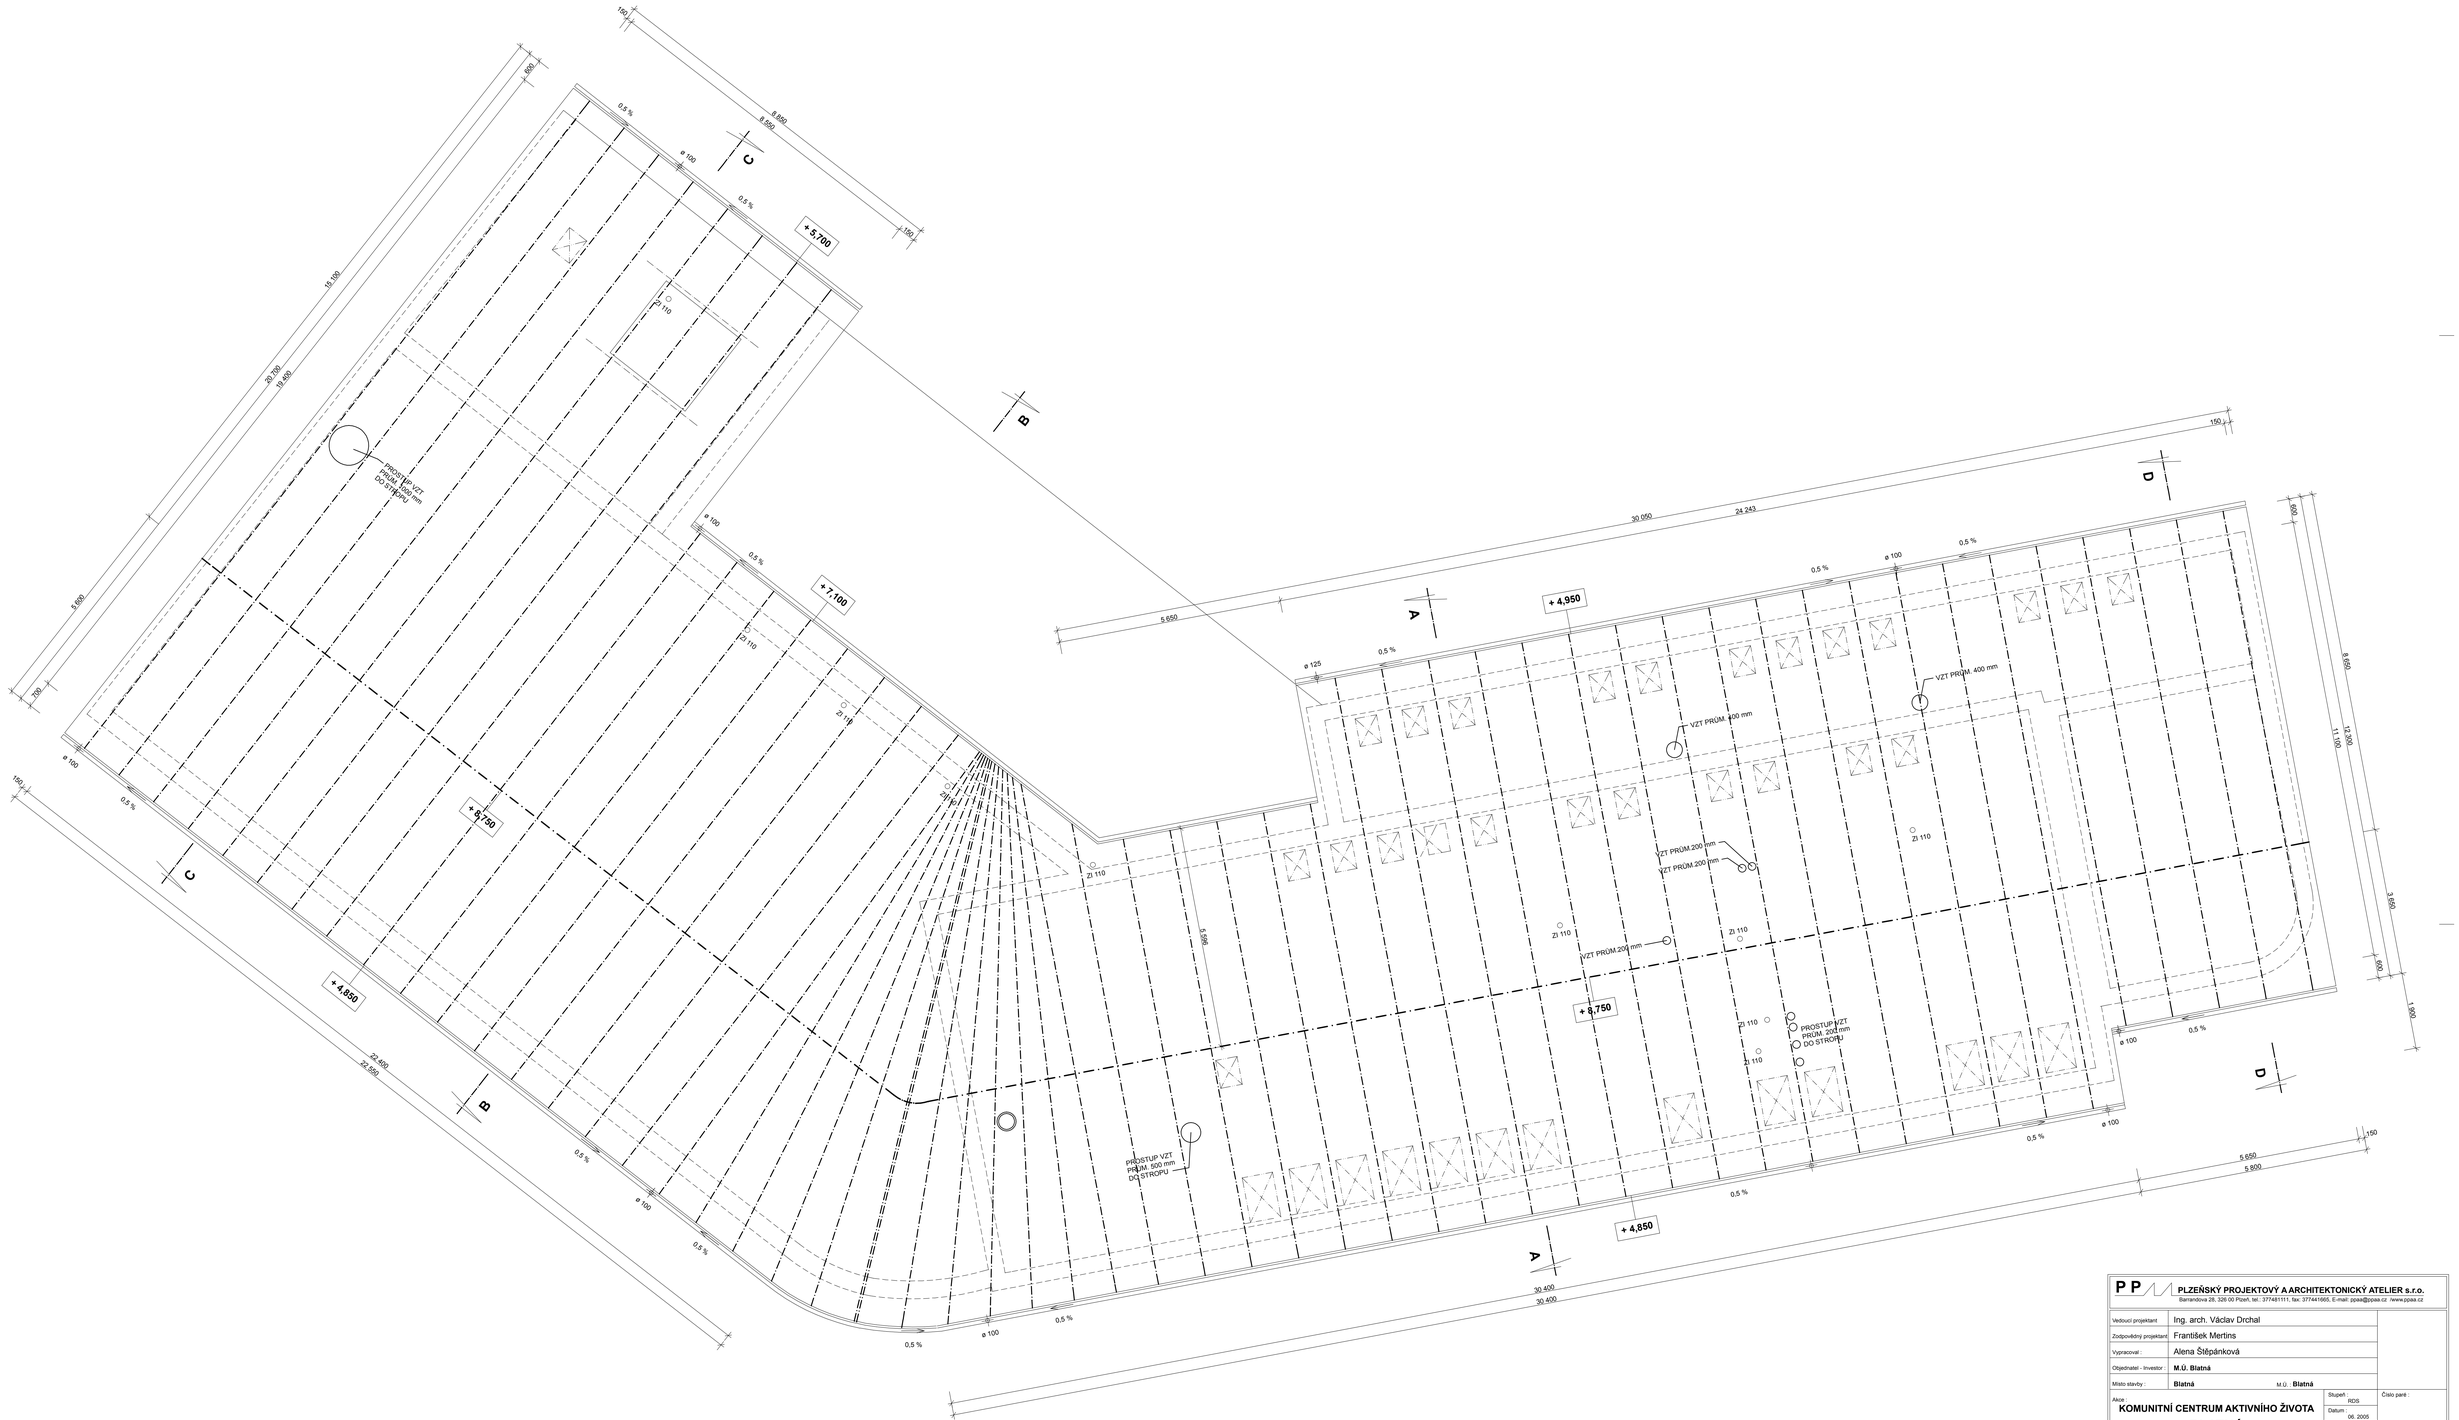

P P	**PLZEŇSKÝ PROJEKTOVÝ A ARCHITEKTONICKÝ ATELIER s.r.o.**
	Barrandova 28, 326 00 Plzeň, tel.: 377481111, fax: 377441665, E-mail: ppa@ppa.cz www.ppa.cz
Vedoucí projektant	Ing. arch. Václav Drchal
Zodpovědný projektant	František Mertins
Vypracoval :	Alena Štěpánková
Objednatel - investor :	**M.Ú. Blatná**
Místo stavby :	**Blatná** M.Ú. : **Blatná**
Akce : **KOMUNITNÍ CENTRUM AKTIVNÍHO ŽIVOTA** **BLATNÁ**	Stupeň : RDS; Datum : 06. 2005; Číslo zakázky : 0197; Číslo paré :
Profese : E.1.1 architektonicko - stavební řešení	Formát : 21 x A4; Měřítko : 1:50; Číslo výkresu : **6**
Obsah výkresu : ČÁST A - SCHEMATICKÝ PŮDORYS KROVU	