POZNÁMKA

- PŘED ZAHÁJENÍM ZEMNÍCH PRACÍ JE NUTNO NECHAT PROVÉST VÝTYČENÍ VEŠKERÝCH PODZEMNÍCH VEDENÍ JEJICH SPRÁVCI

-PRO ÚČELY PD NENÍ PŘEDPOKLÁDÁNO ZASTIŽENÍ SPODNÍ VODY

- PROVÁDĚNÍ VÝKOPOVÝCH PRACÍ BUDE PROVÁDĚNO DLE ČSN 733050 ZEMNÍ PRÁCE A ČSN 731001 ZÁKLADOVÁ PŮDA POD PLOŠNÝMI ZÁKLADY S OHLEDEM NA POŽADAVEK OCHRANY ZÁKLADOVÉ PŮDY PROTI MECHANICKÉMU PORUŠENÍ A OCHRANY PROTI NEPŘÍZNIVÝM MECHANICKÝM VLIVŮM

- PŘEVZETÍ ZÁKLADOVÉ SPÁRY BUDE PROVEDENO ZA ÚČASTI PROJEKTANTA A STATIKA

- TŘÍDA TĚŽITELNOSTI Č. 3

- VÝKOPY JE NUTNO OPATŘIT PŘÍLOŽNÝM PAŽENÍM

- ZÁKLADOVÉ PASY Z PROSTÉHO BETONU C 16 / 20

- PŘED ZAPOČETÍM BETONOVÁNÍ ZÁKLADŮ BUDOU V ZÁKLADOVÉ SPÁŘE PROVEDENY ZEMNÍCÍ PÁSKY FeZn 30 x 4 - VIZ ELEKTROINSTALACE

-OD STÁVAJÍCÍCH KONSTRUKCÍ BUDOU NOVÉ ZÁKLADOVÉ PASY ODDILATOVÁNY - DILATAČNÍ SPÁRA 30 mm

POZOR

- HLOUBKY NOVÝCH ZÁKLADŮ BUDOU UPŘESNĚNY PO VYBOURÁNÍ STÁVAJÍCÍCH KONSTRUKCÍ DLE ÚROVNĚ A TECHNICKÉHO STAVU STÁVAJÍCÍ ZÁKLADOVÉ SPÁRY - ZÁKLADOVÁ SPÁRA NOVÝCH ZÁKLADŮ MUSÍ ZASAHOVAT DO ROSTLÉHO TERÉNU ZA PŘEDPOKLADU DOSAŽENÍ NEZÁMRZNÉ HLOUBKY

VÝPIS PRVKŮ HSV

OCELOVÁ CHRÁNIČKA - PRŮM. 250 mm - DL. 1,40 m

LEGENDA

- BETON C 12 / 15
- IZOLAČNÍ PŘIZDÍVKA Z CIHEL VF P 20 NA M15
- NAVRŽENÁ KANALIZACE
- STÁVAJÍCÍ KANALIZACE

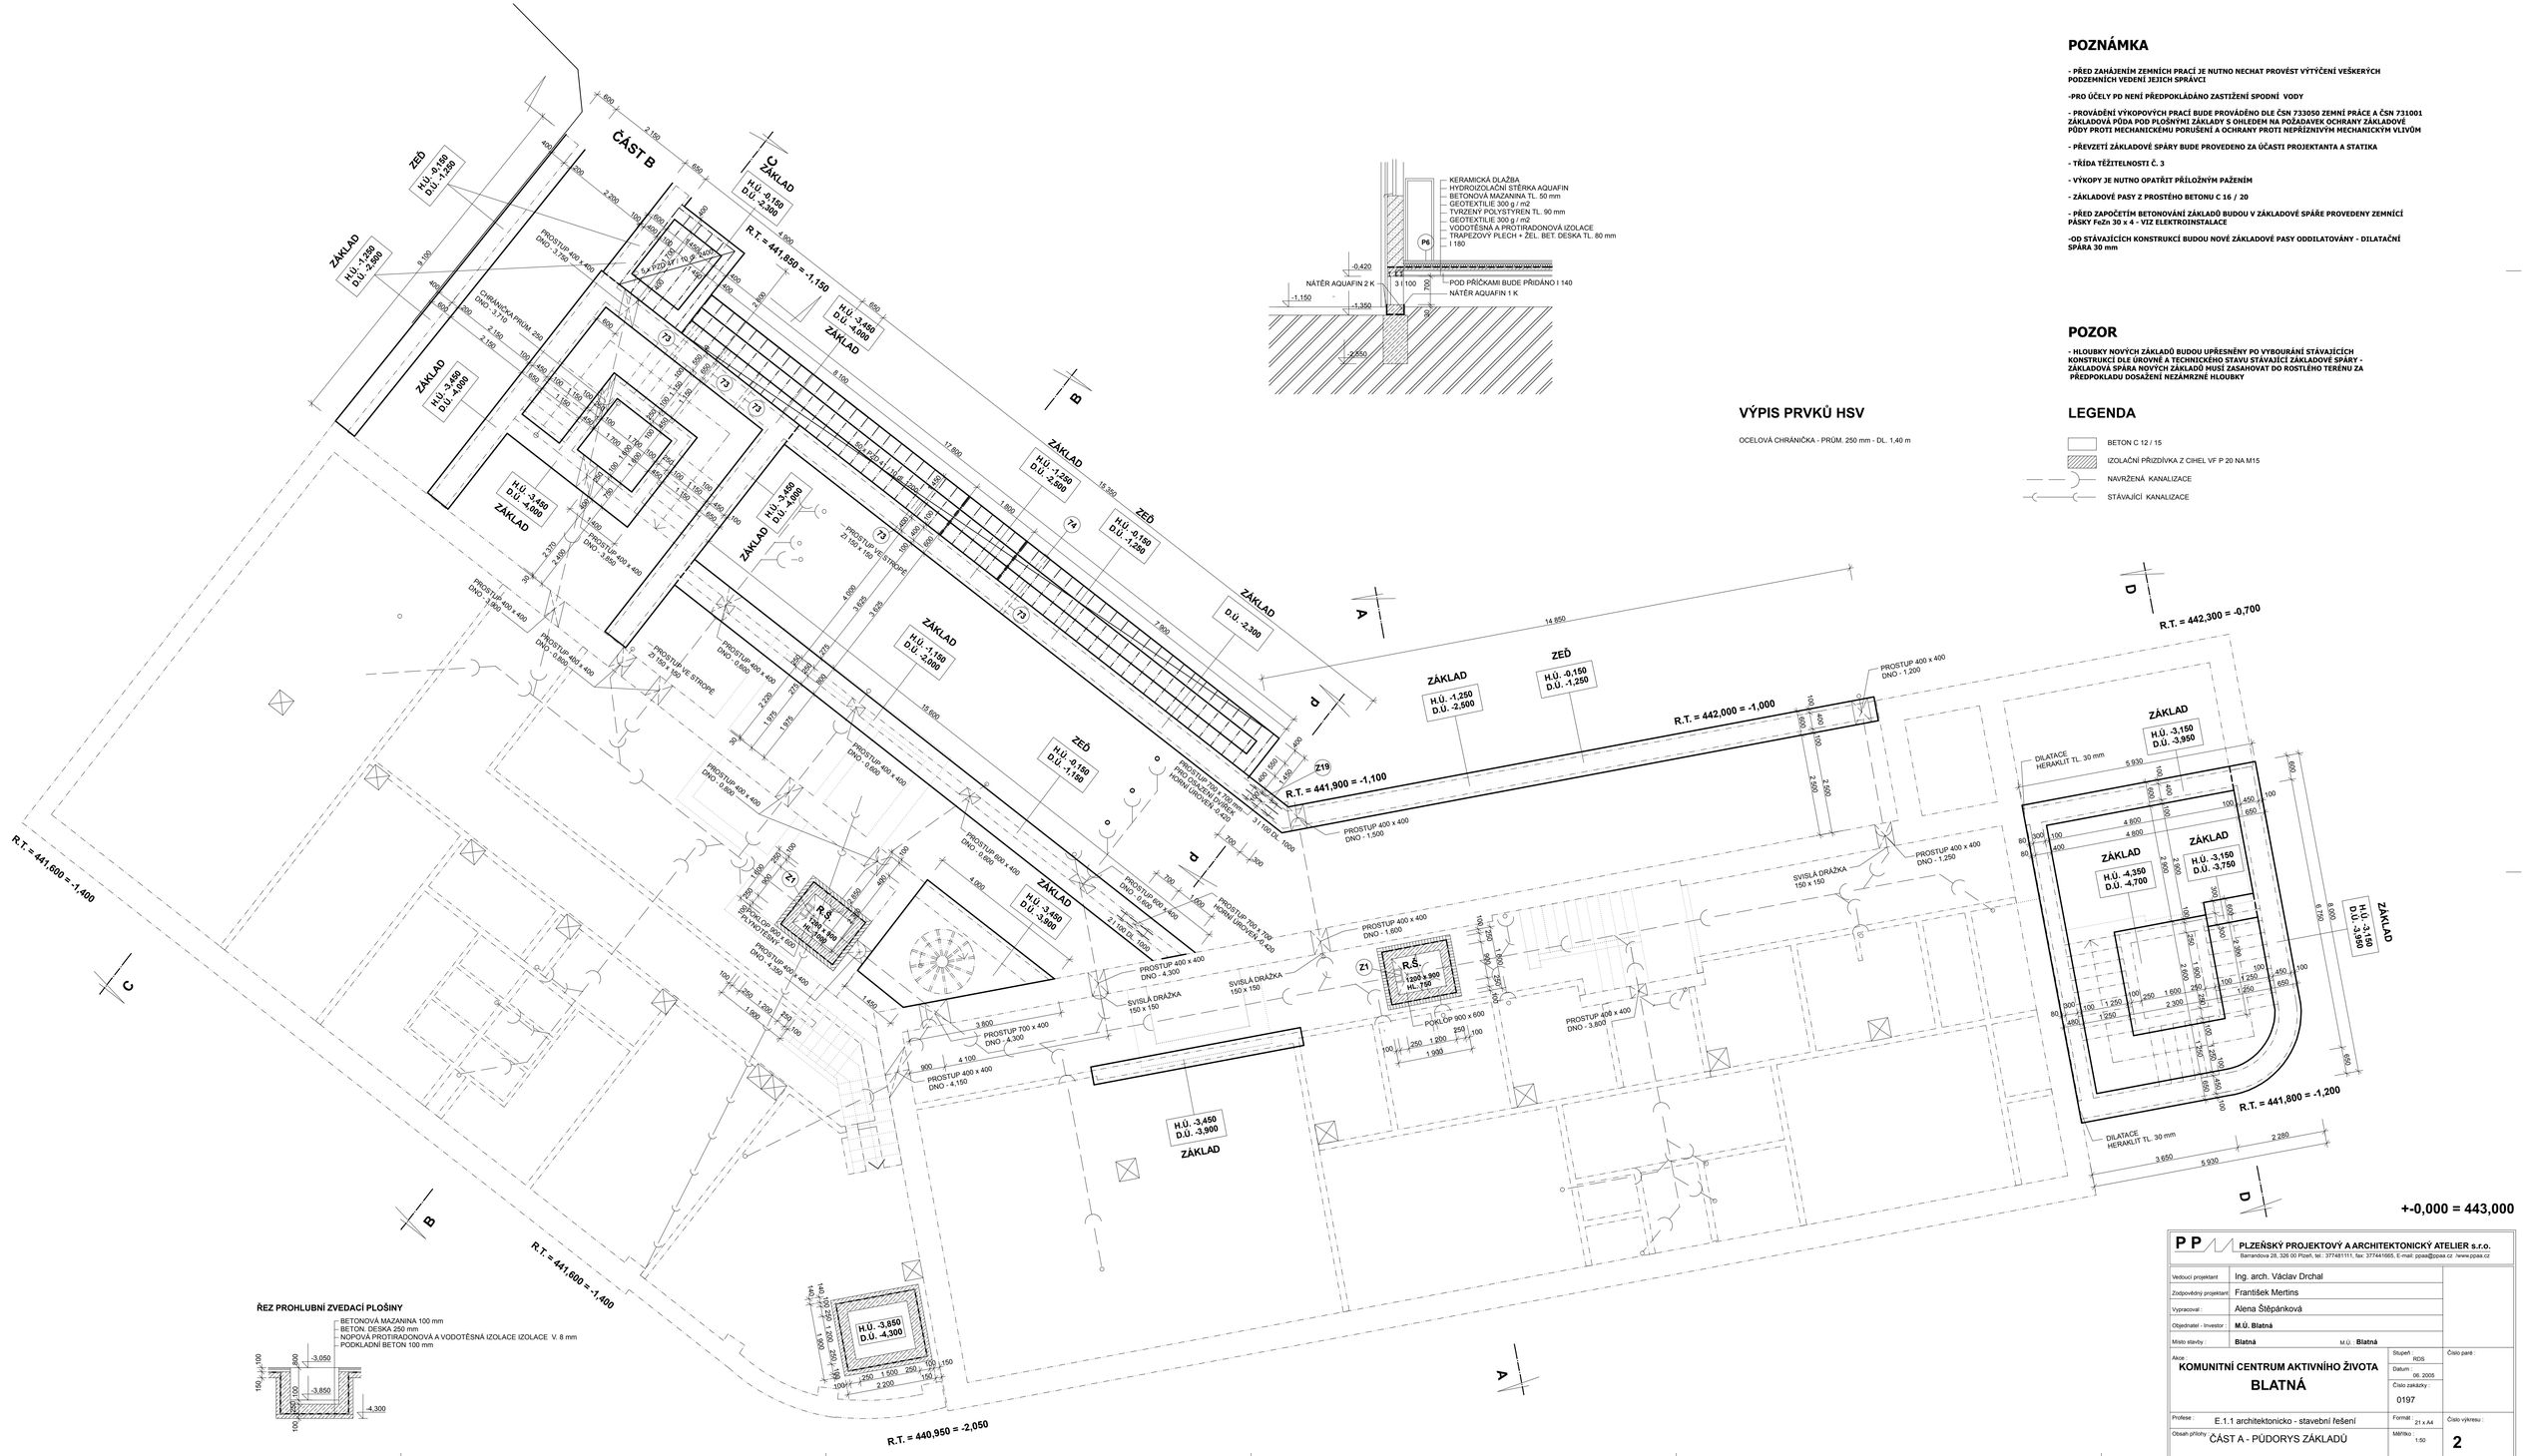

P P	**PLZEŇSKÝ PROJEKTOVÝ A ARCHITEKTONICKÝ ATELIER s.r.o.** Barrandova 28, 326 00 Plzeň, tel.: 377481111, fax: 377441665, E-mail: ppaa@ppaa.cz /www.ppaa.cz	
Vedoucí projektant	Ing. arch. Václav Drchal	
Zodpovědný projektant:	František Mertins	
Vypracoval :	Alena Štěpánková	
Objednatel - Investor :	**M.Ú. Blatná**	
Místo stavby :	**Blatná** m.Ú. **Blatná**	
Akce : **KOMUNITNÍ CENTRUM AKTIVNÍHO ŽIVOTA BLATNÁ**	Stupeň : RDS	Číslo paré :
	Datum : 06. 2005	
	Číslo zakázky : 0197	
Profese : E.1.1 architektonicko - stavební řešení	Formát : 21 x A4	Číslo výkresu :
Obsah přílohy : ČÁST A - PŮDORYS ZÁKLADŮ	Měřítko : 1:50	**2**