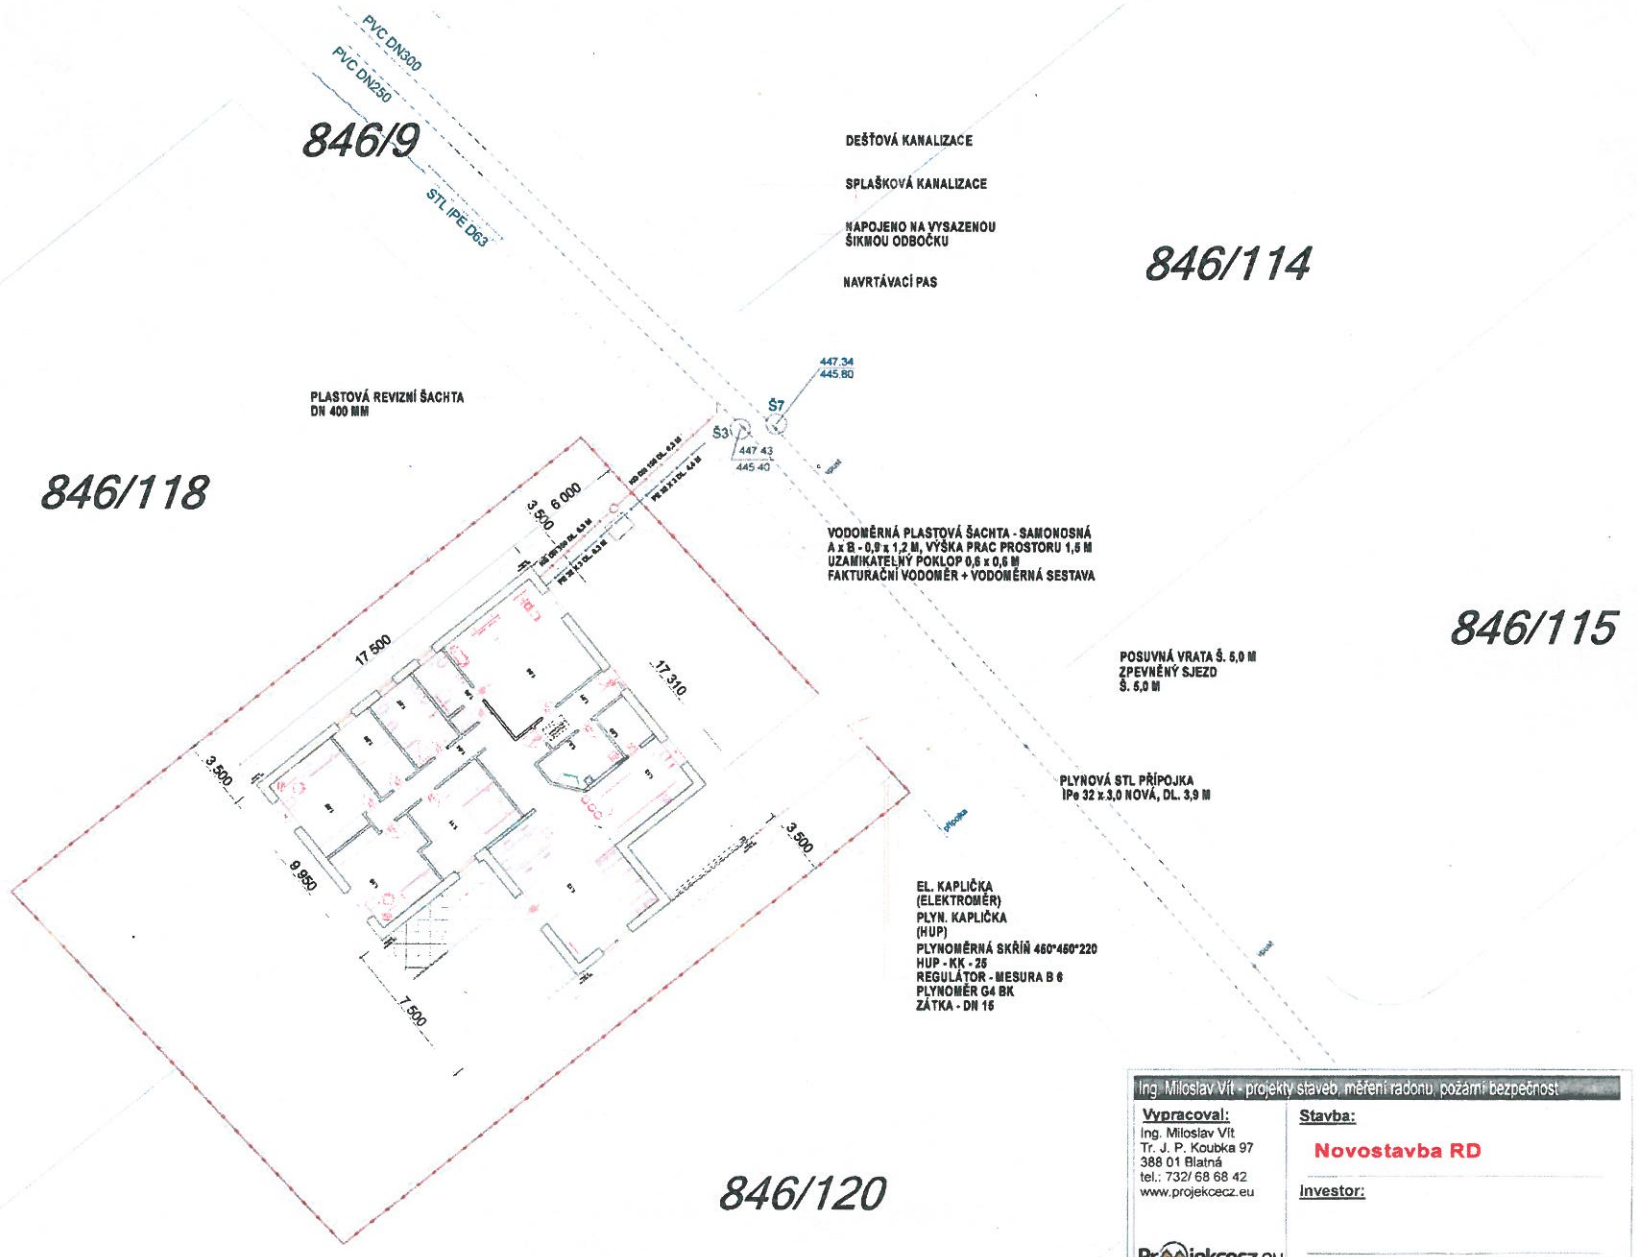

Ing. Miloslav Vít - projekty staveb, měření radonu, požární bezpečnost

Vypracoval:
Ing. Miloslav Vít
Tr. J. P. Koubka 97
388 01 Blatná
tel.: 732/ 68 68 42
www.projekcecz.eu

Projekcecz.eu

Stavba:
Novostavba RD

Investor:

Stavební a územní řízení

SITUACE

Obec: BLATNÁ
Katastr. území: BLATNÁ
Parcela: 846/119

Měřítko: 1:250
Č. výkresu 1
Datum: 12/2017