


LEGENDA

- řešené území = hranice zastavitelné plochy Z15
- nově navržené hranice parcel
- zástavba dle KN
- hranice parcel KN
- vjezd na pozemek navrhovaný, vjezd do lokality

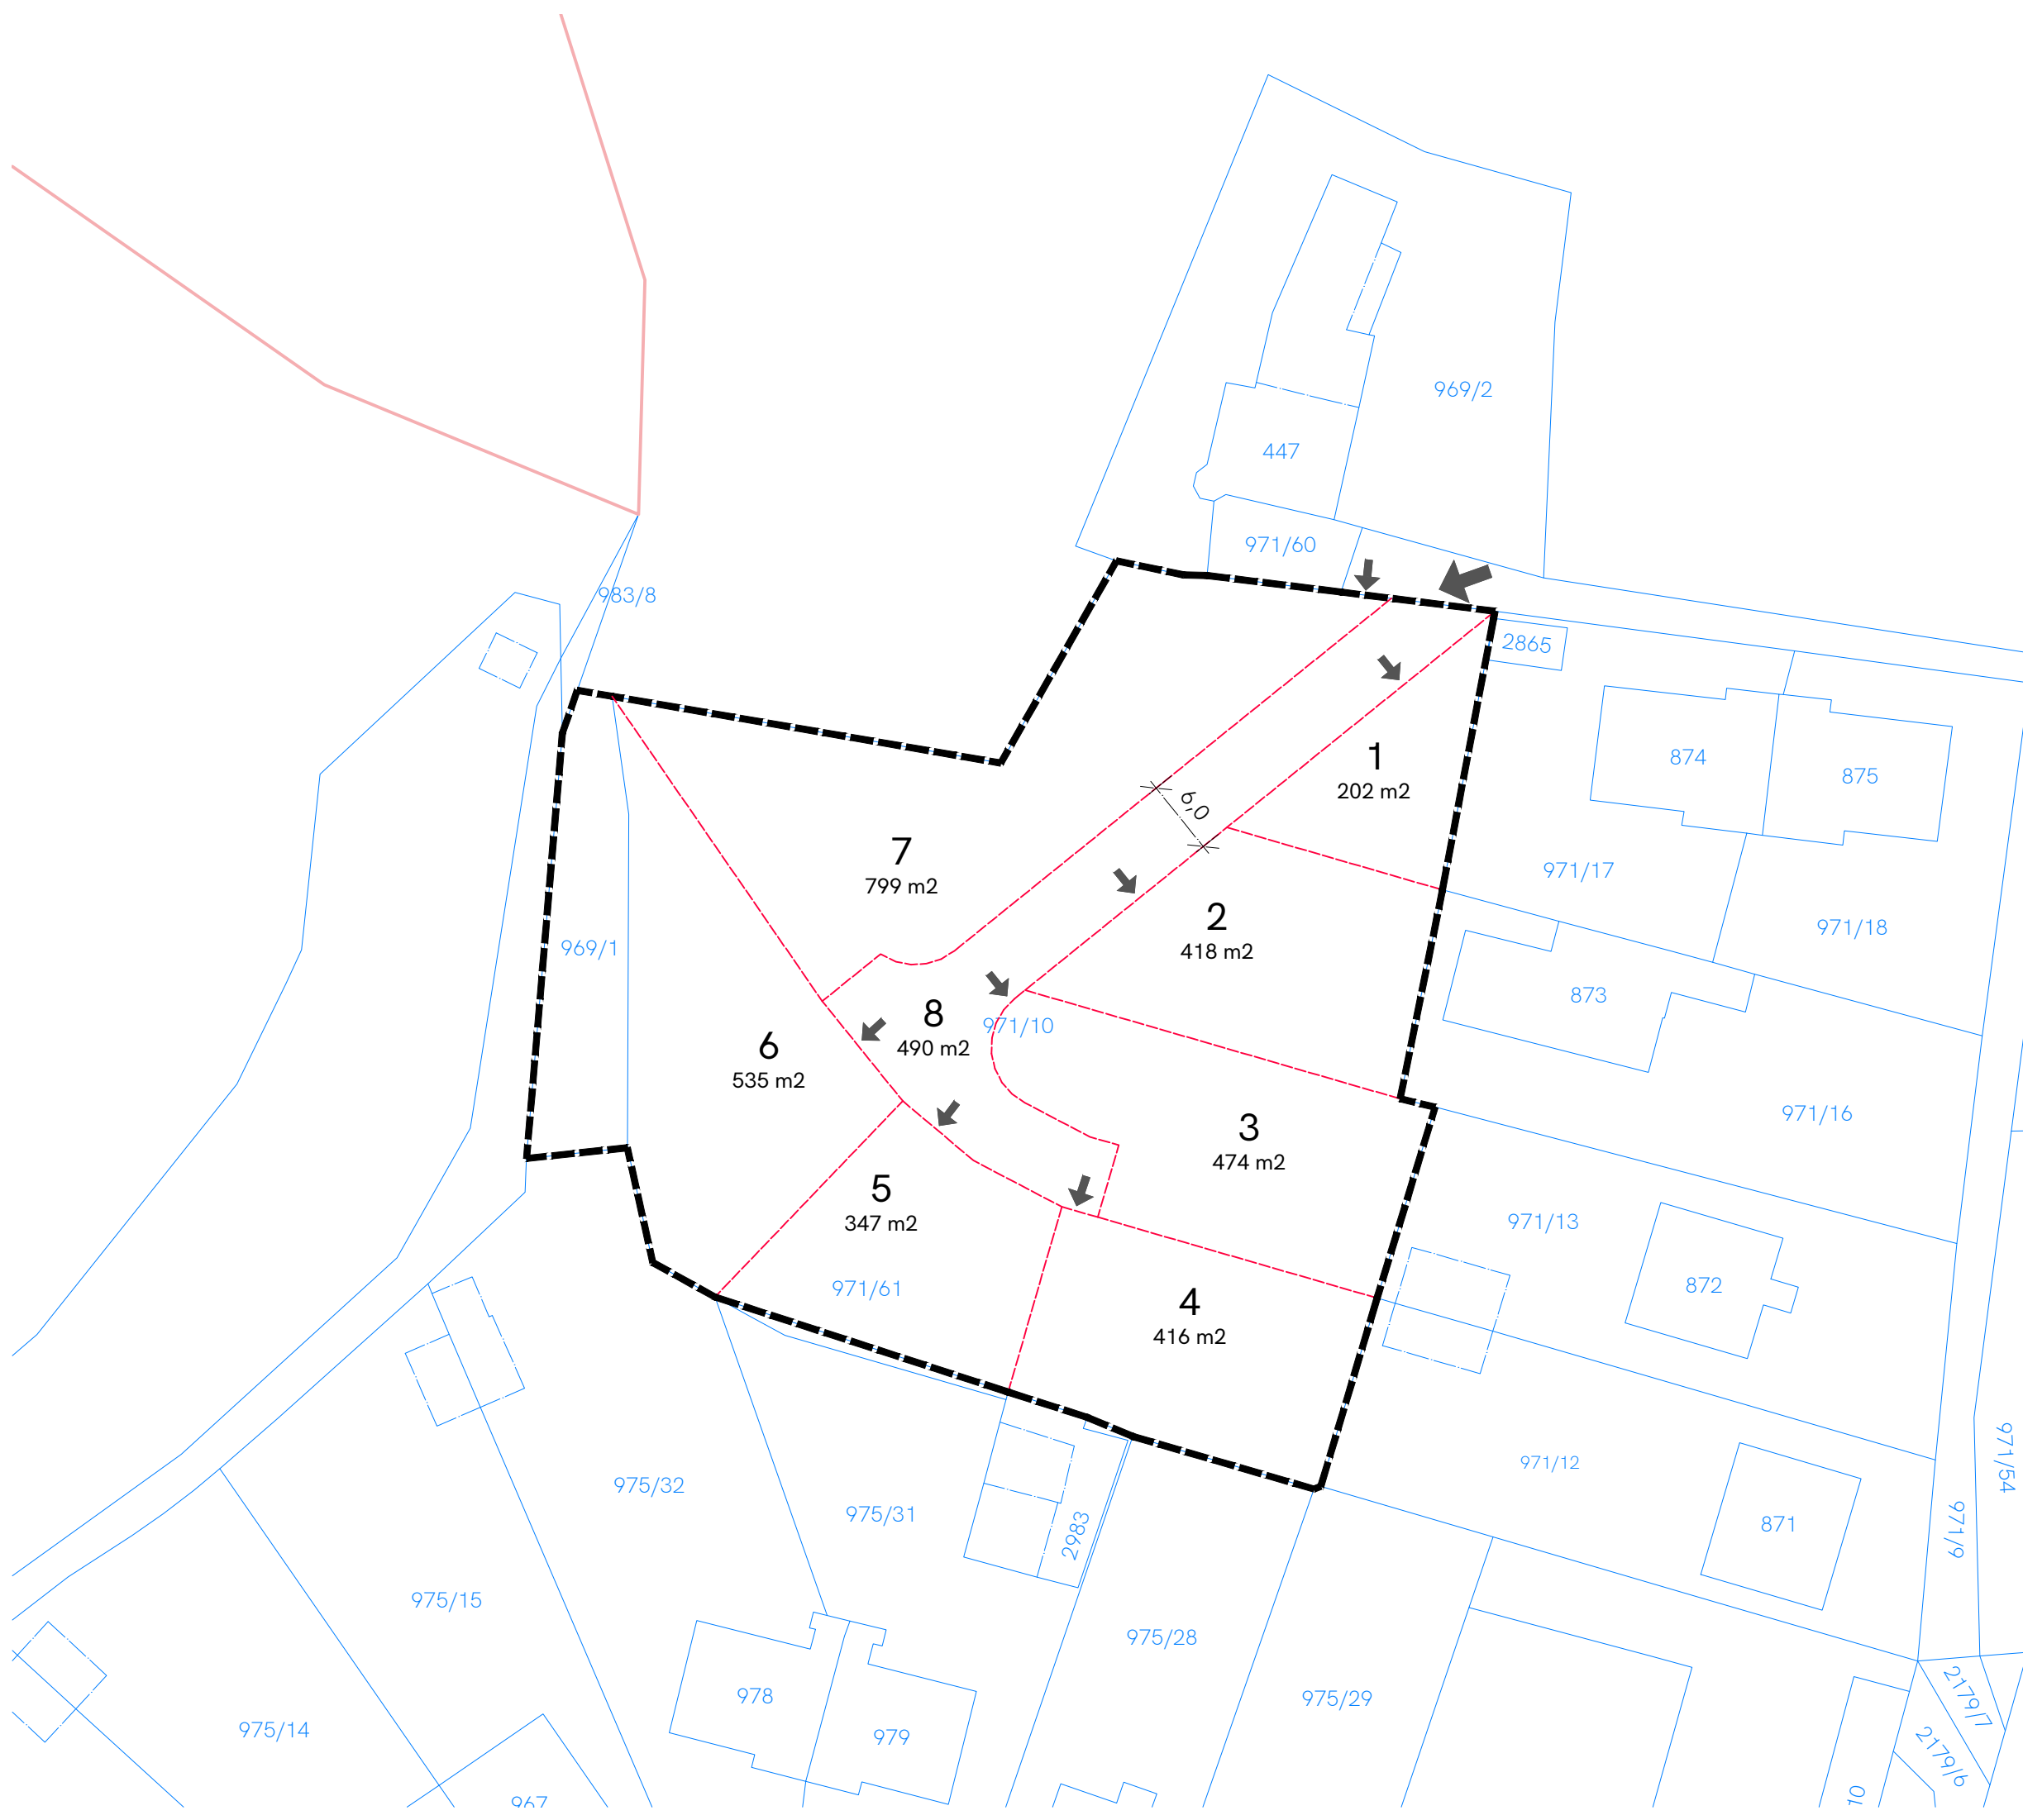


AKCE **ÚZEMNÍ STUDIE LOKALITY Z15 BLATNÁ**

OBJEDNATEL **Město Blatná**

tř. T. G. Masaryka 322, 388 01 Blatná

VEDOUČÍ PROJEKTANT Ing. arch. Michal Petr ČKA 4516

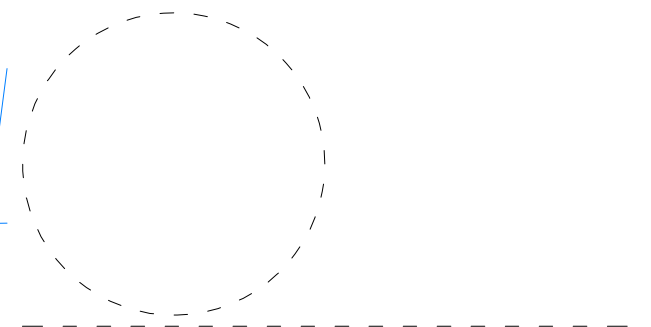

AUTORSKÝ TÝM  
URBANISMUS | ARCHITEKTURA  
Ing. arch. Michal Petr, Ing. arch. Šimon Vojtík, Ph.D.  
Ing. arch. Helena Stejskalová, Ing. arch. Barbora Havlíčková

ZELENÁ | MODRÁ INFRASTRUKTURA

TECHNICKÁ INFRASTRUKTURA

DOPRAVNÍ INFRASTRUKTURA

VÝKRES **Návrh parcelace lokality** PARE

DATUM 03/2022 STUPEŇ ÚS PŘÍLOHA B.III

**ARCHUM ARCHITEKTI**  
OLDŘICHOVA 187/55 PRAHA 2 - NUSLE 128 00

INFORMACE OBSAŽENÉ VE VÝKRESECH JSOU CHRÁNĚNY AUTORSKÝM ZÁKONEM ©