
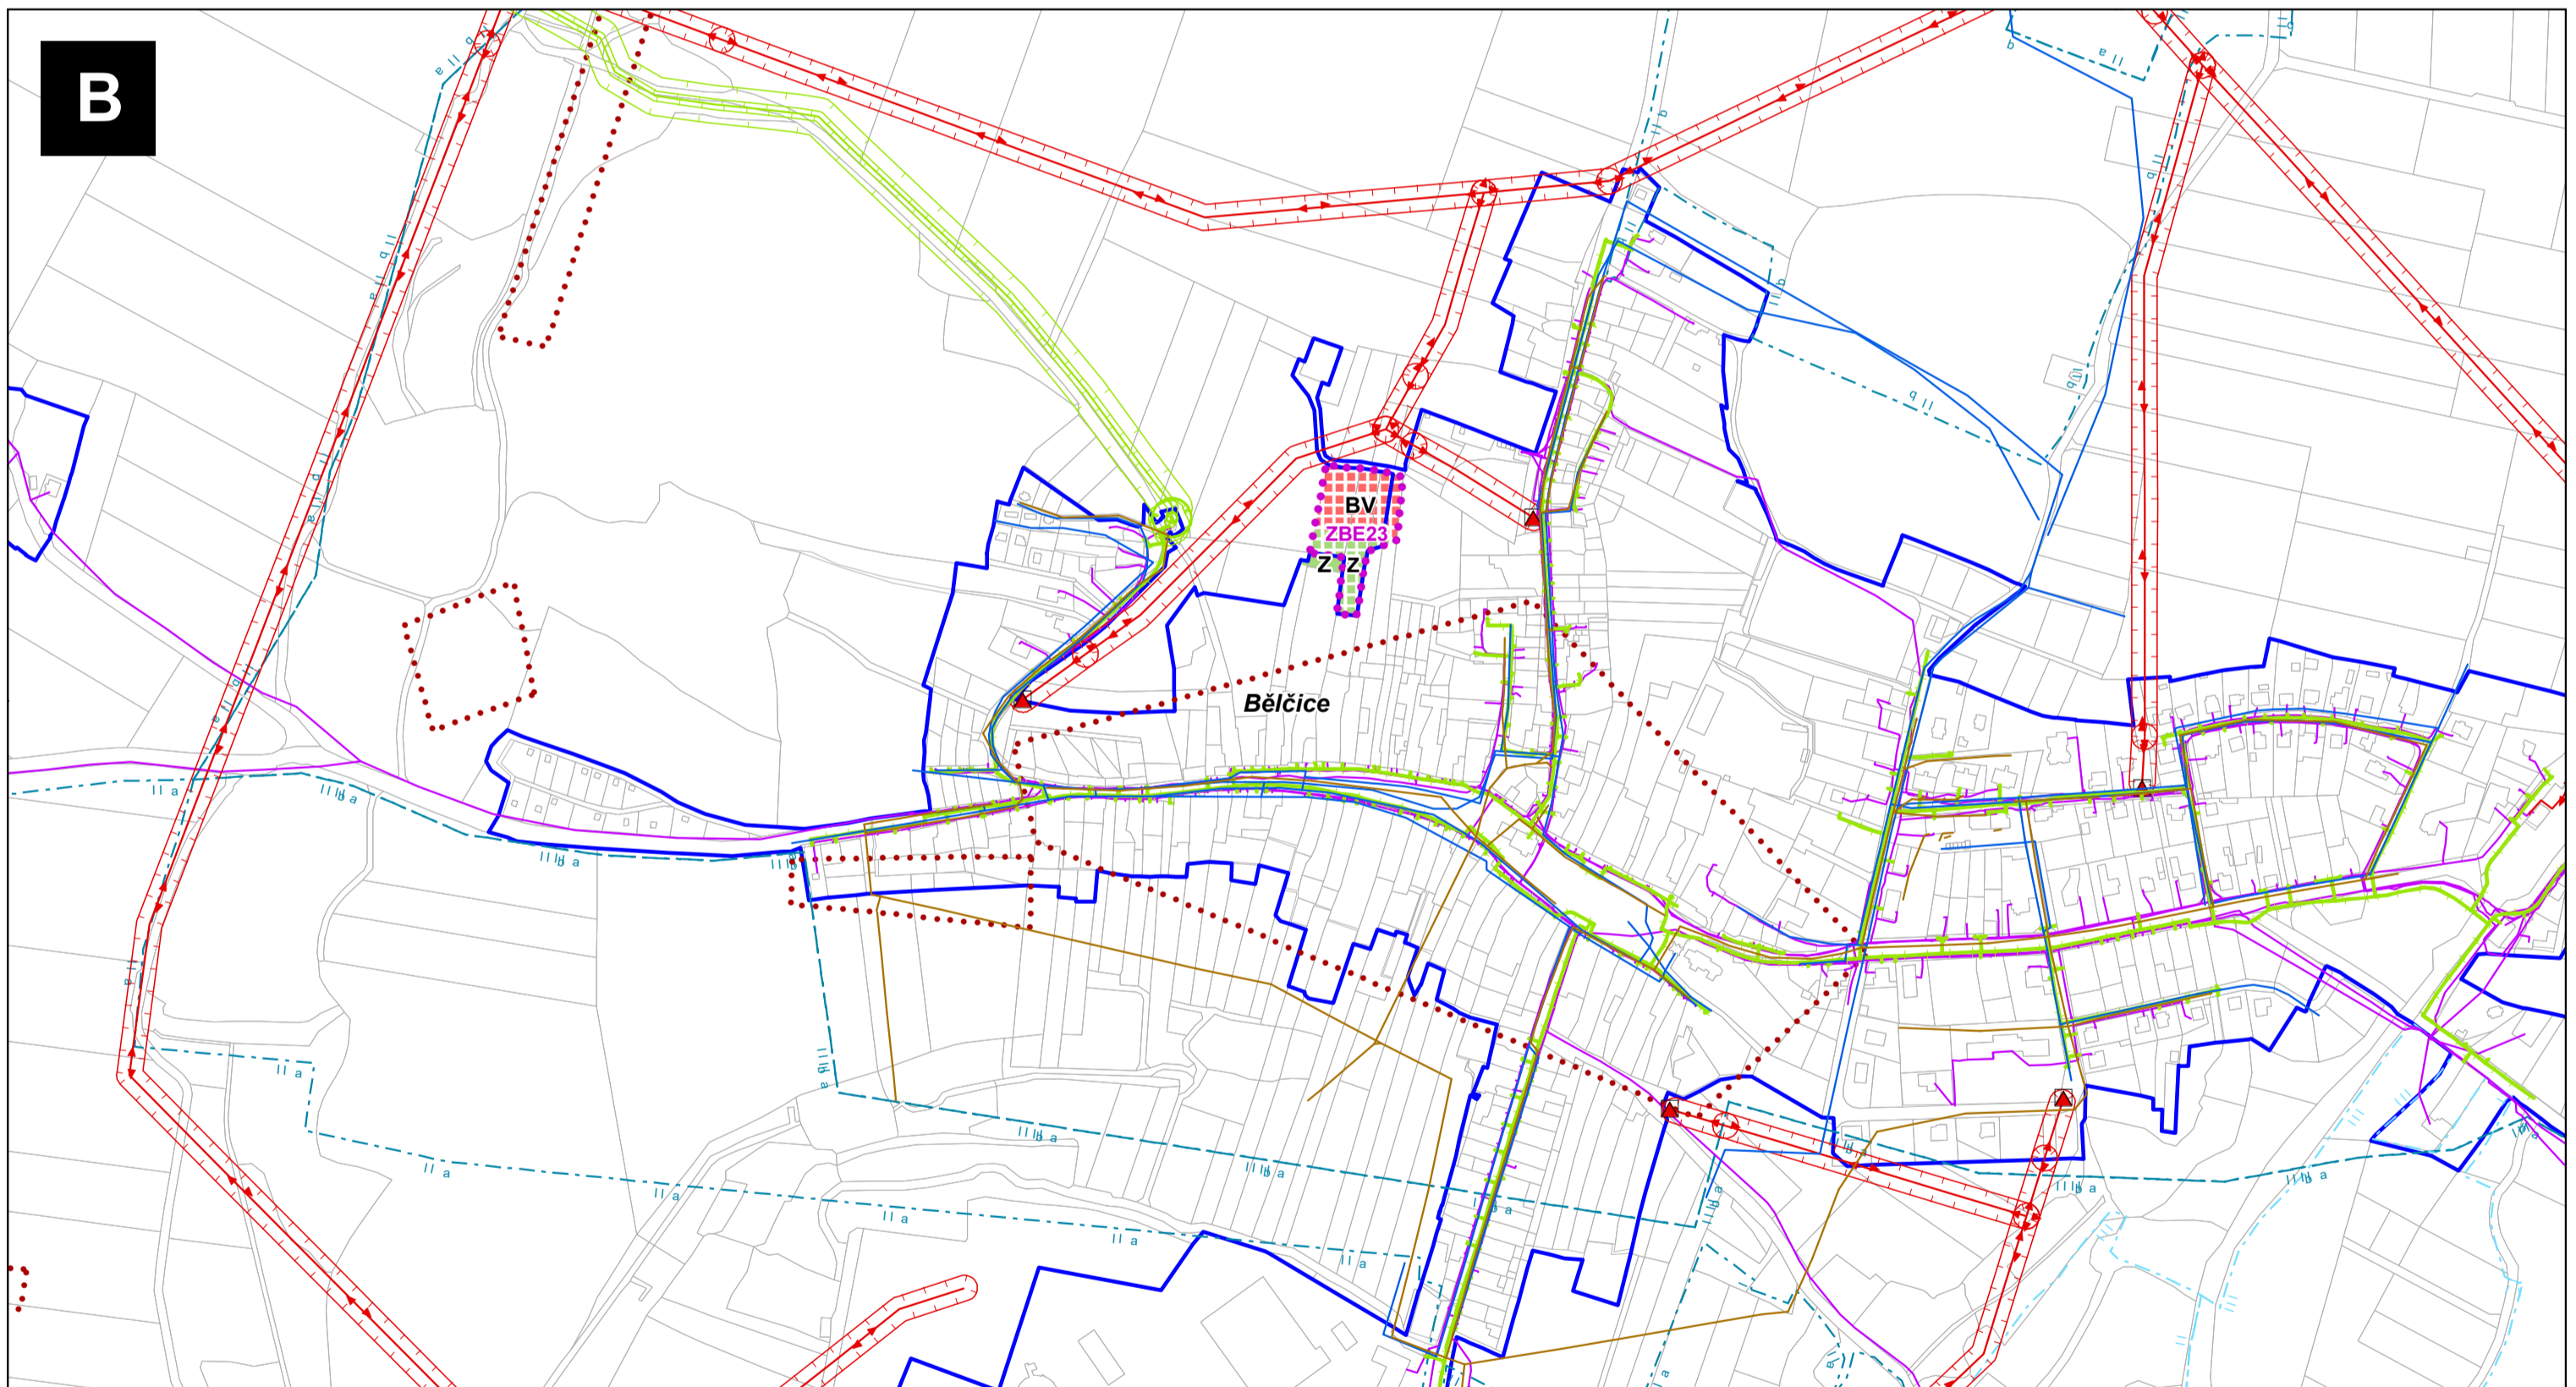


# ZMĚNA Č. 1 ÚZEMNÍHO PLÁNU BĚLČICE KOORDINAČNÍ VÝKRES

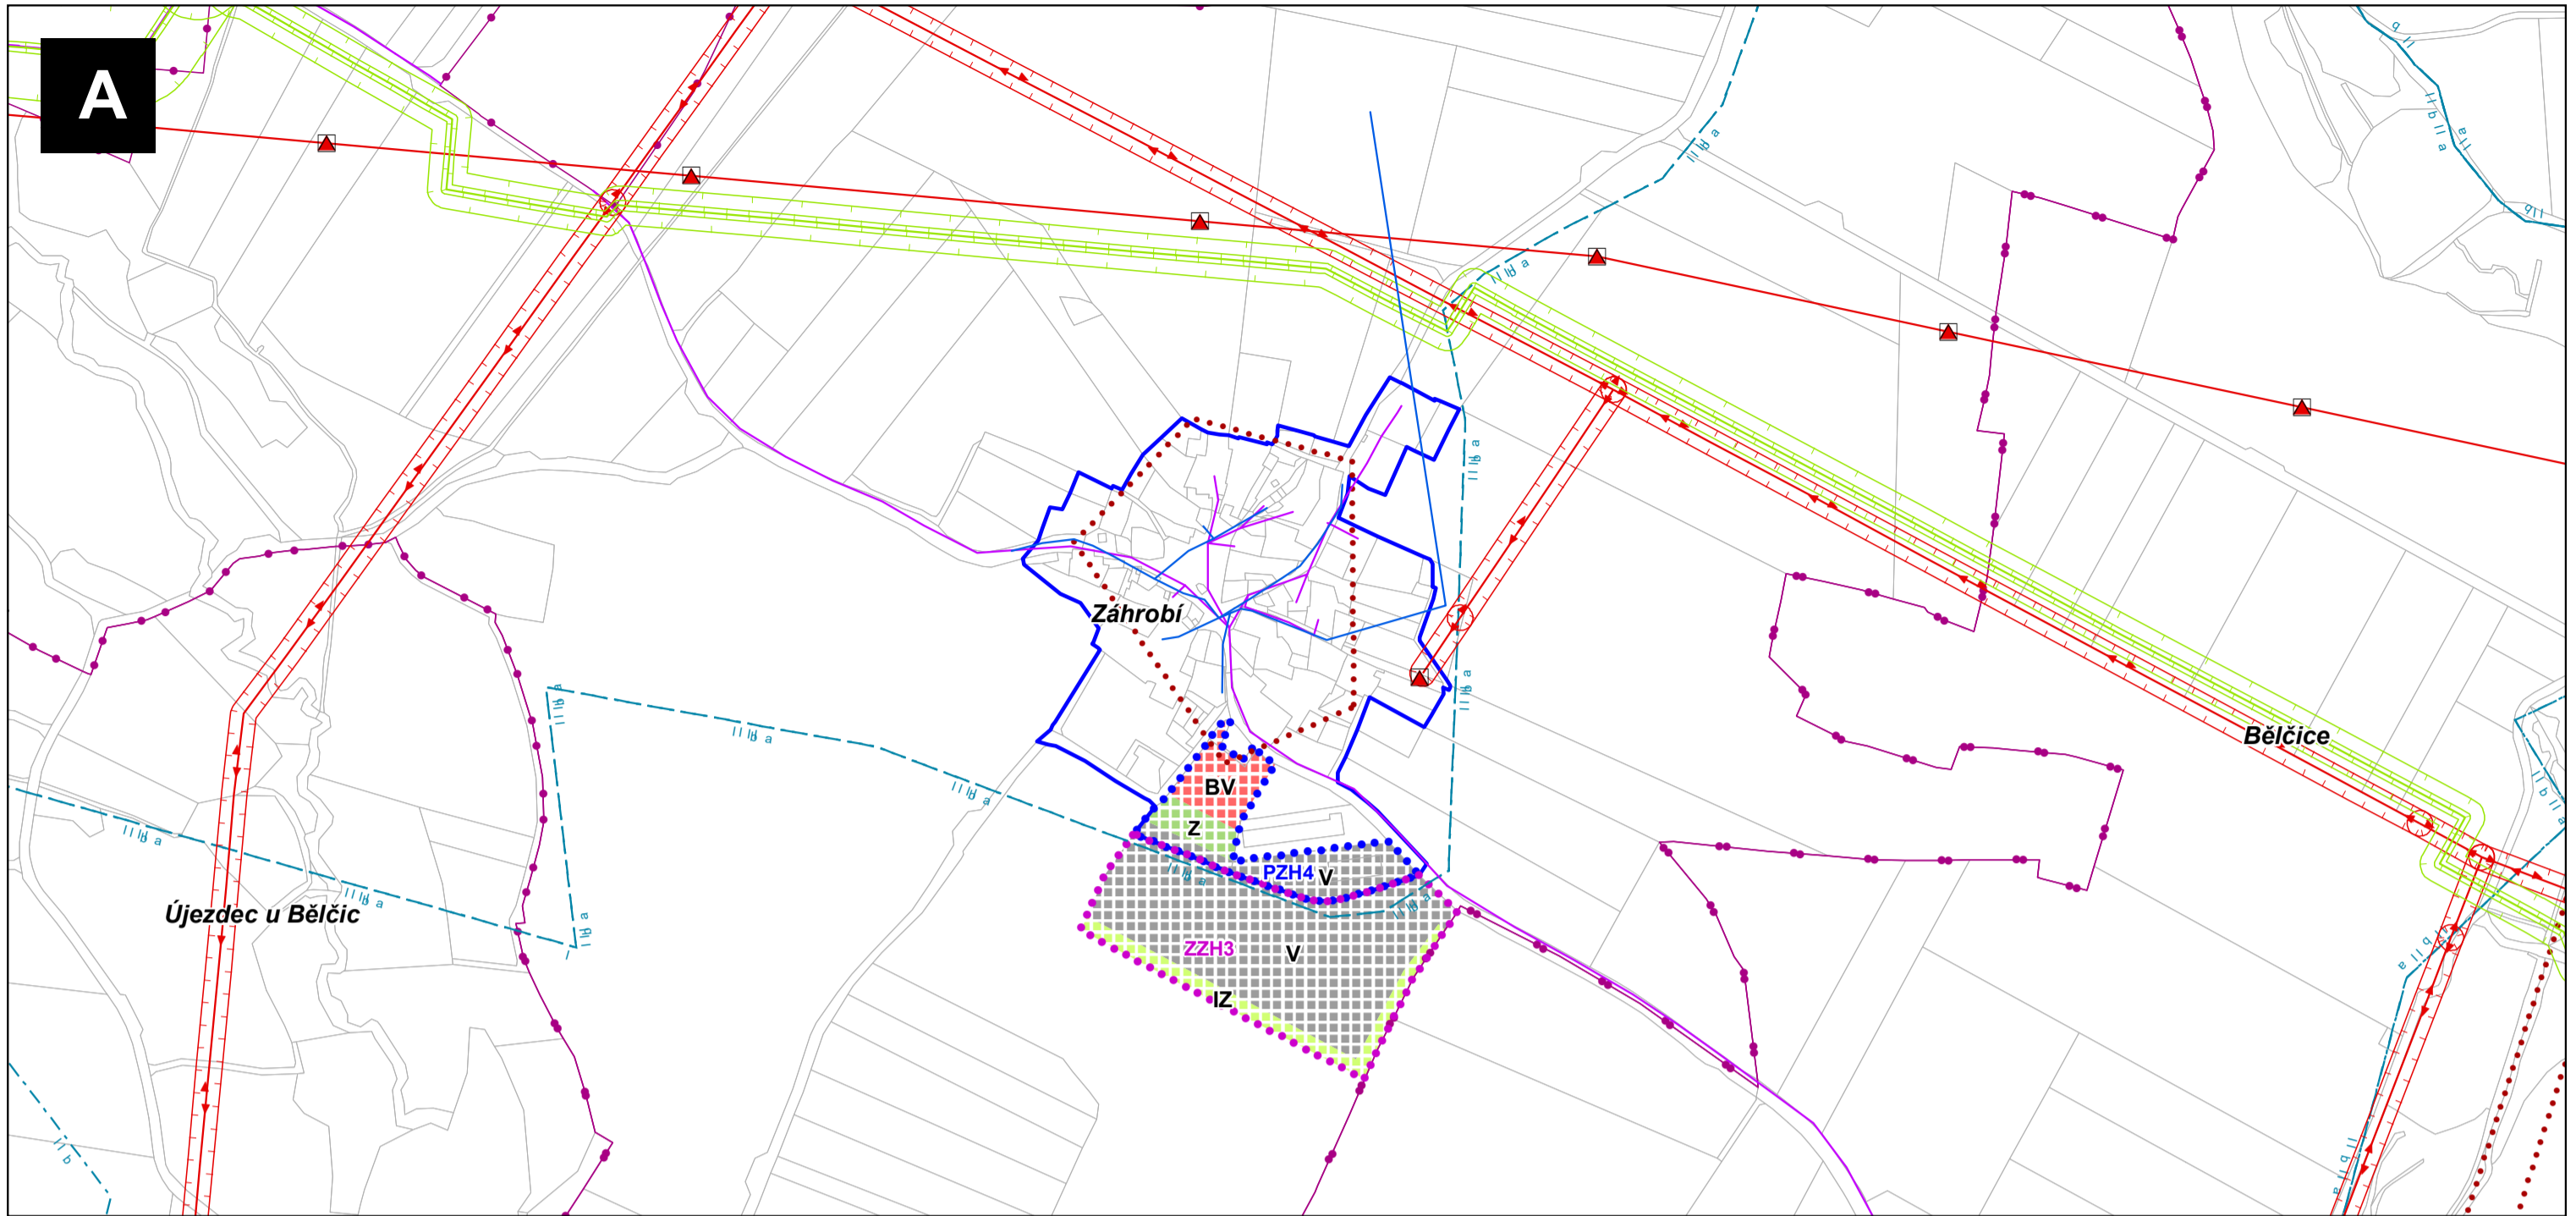

## LEGENDA

	hranice zastavěného území ke dni 15.7.2020		kanalizace		OP vod. zdroje I. stupně
	hranice ploch přestavby		vodovod		OP vod. zdroje II. stupně
	hranice zastavitelných ploch		plynovod		OP vod. zdroje II.a - vnitřní
	hranice kat. území		OP plynovodu		OP vod. zdroje II.b - vnější
	hranice parcel KM		BP plynovodu		OP vod. zdroje - nerozlišeno
	bydlení individuální v rod. domech - vesnické - návrh		objekt zásobování EE		
	plochy zeleně (zahrady) - stav		vedeny EE VN		
	plochy zeleně (zahrady) - návrh		OP vedení VN		
	plochy izolační zeleně - návrh		TEL_sdel_sit_L		
	plochy výroby a skladování - návrh		území s archeologickými nálezy I. a II. kategorie		

Území řešené Změnou č. 1 ÚP Bělčice se nachází ve vzdušném prostoru Ministerstva obrany České republiky

ZPRACOVATEL  
ARCHUM architekti s.r.o.  
Oldřichova 187/55  
128 00 Praha 2  
IČ: 01894871  
Ing. arch. Michal Petr  
ČKA 4516

OBJEDNATEL  
MĚSTO BĚLČICE  
nám. J. Kučery 17  
387 43 Bělčice  
určený zastupitel  
starosta Pavel Vejšický

ZODPOVĚDNÝ PROJEKTANT

ZÁZNAM O ÚČINNOSTI  
SPRÁVNÍ ORGÁN, KTERÝ ZMĚNU VYDAL  
Zastupitelstvo města Bělčice  
DATUM NABYTÍ ÚČINNOSTI ZMĚNY  
OPRAVNĚNÁ ÚŘEDNÍ OSOBA POŘIZOVATELE  
Mgr. Vlastimil Peterka

POŘIZOVATEL  
MĚSTSKÝ ÚŘAD BLATNÁ  
Odbor výstavby a územního plánování  
tř. T. G. Masaryka 322, 388 11 Blatná  
Oprávněná úřední osoba pořizovatele:  
Mgr. Vlastimil Peterka