
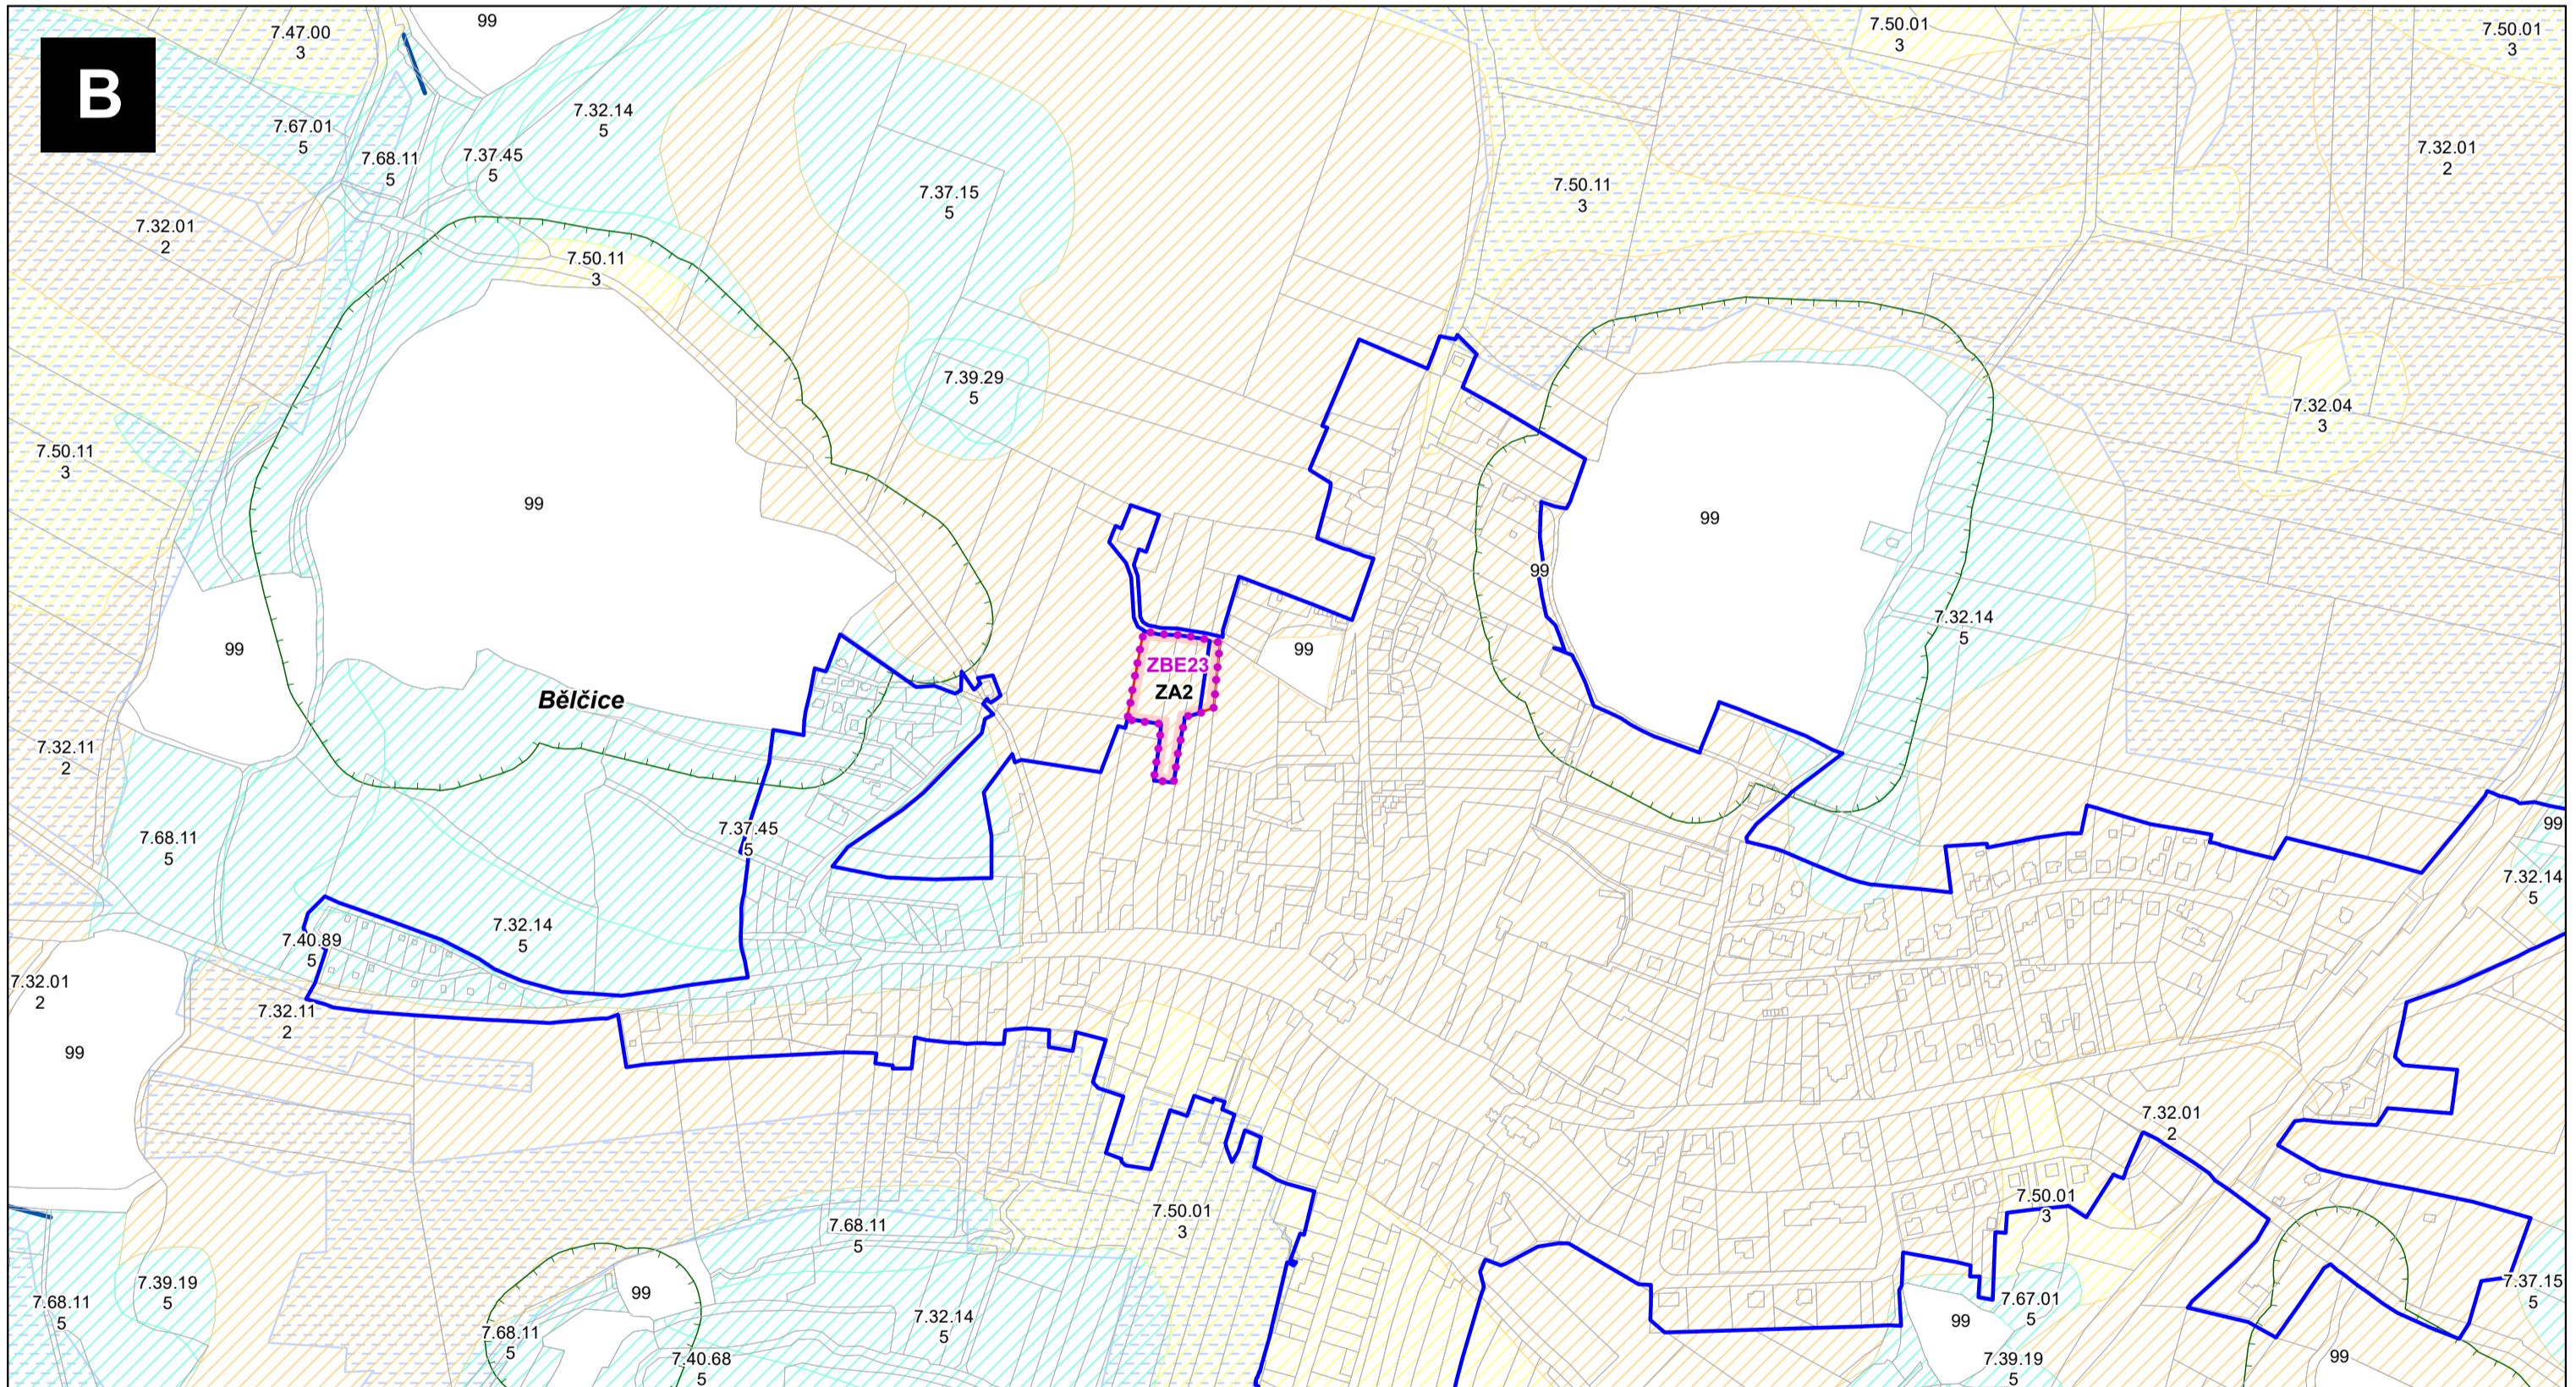


# ZMĚNA Č. 1 ÚZEMNÍHO PLÁNU BĚLČICE

## VÝKRES PŘEDPOKLÁDANÝCH ZÁBORŮ ZPF A PUPFL

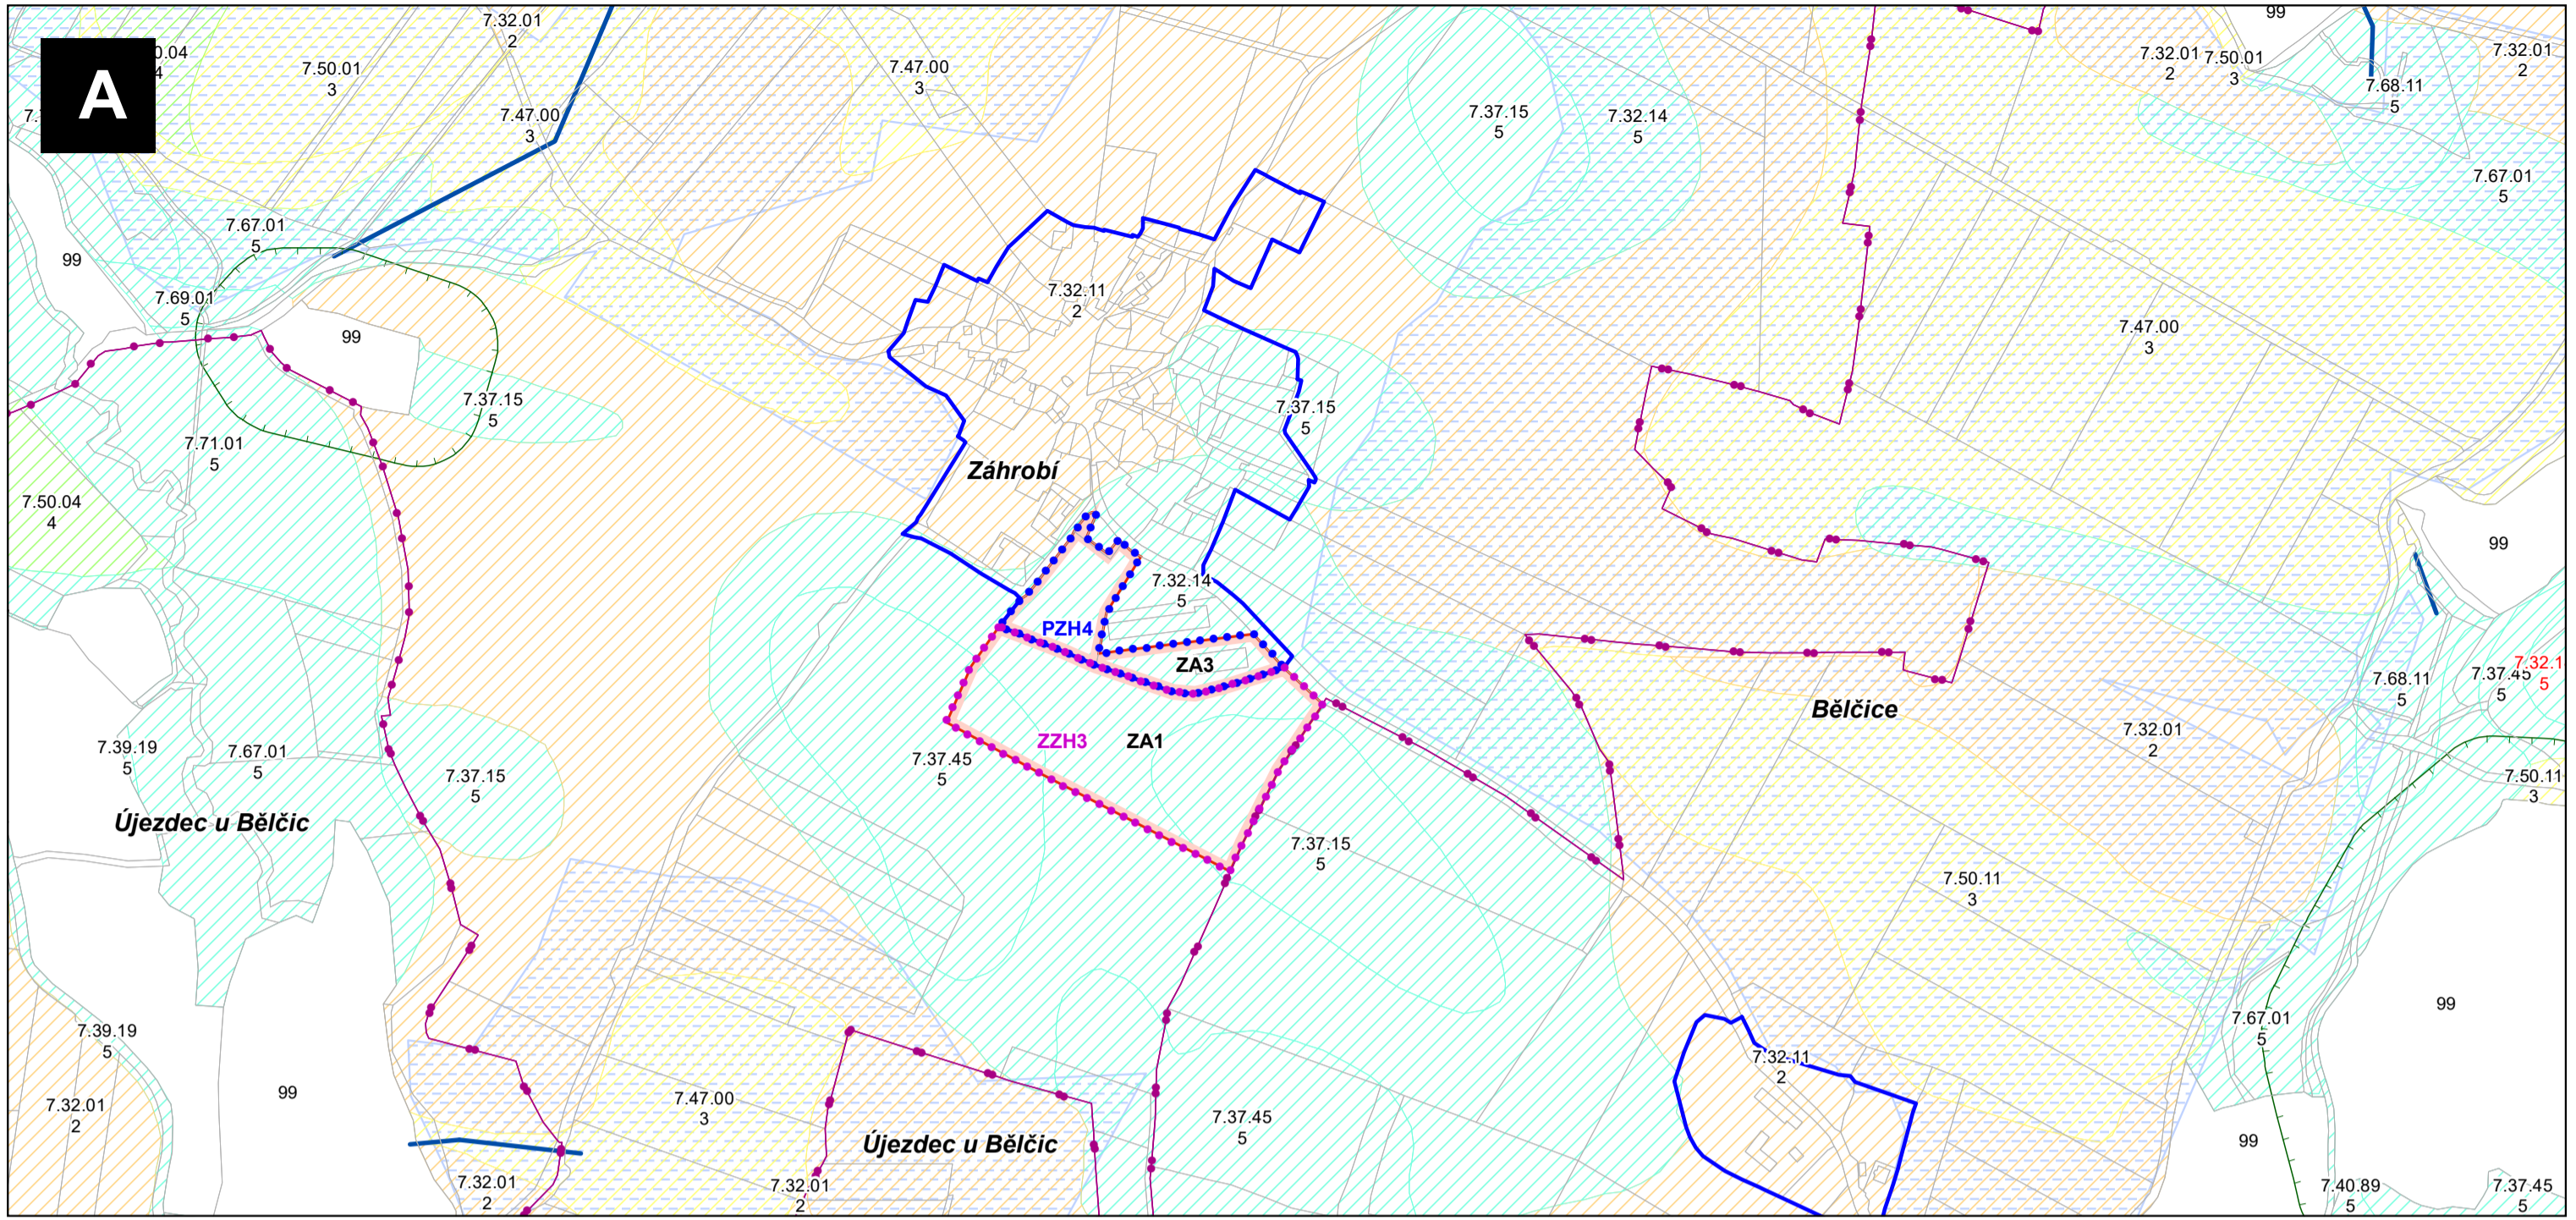


### LEGENDA

- |  |                                            |  |                                 |  |                        |
|--|--------------------------------------------|--|---------------------------------|--|------------------------|
|  | hranice zastavěného území ke dni 15.7.2020 |  | vzdálenost 50 m od okraje lesa  |  | I. třída ochrany ZPF   |
|  | hranice ploch přestavby PZH4               |  | hlavní odvodňovací zařízení     |  | II. třída ochrany ZPF  |
|  | hranice zastavitelných ploch ZBE23         |  | podrobné odvodňovací zařízení   |  | III. třída ochrany ZPF |
|  | hranice kat. území                         |  | IV. třída ochrany ZPF           |  | V. třída ochrany ZPF   |
|  | hranice parcel KM                          |  | lokality předpokládaného záboru |  |                        |

ZPRACOVATEL  
ARCHUM architekti s.r.o.  
Oldřichova 187/55  
128 00 Praha 2  
IČ: 01894871  
Ing. arch. Michal Petr  
ČKA 4516

OBJEDNATEL  
MĚSTO BĚLČICE  
nám. J. Kučery 17  
387 43 Bělčice  
určený zastupitel  
starosta Pavel Vejšický

ZODPOVĚDNÝ PROJEKTANT

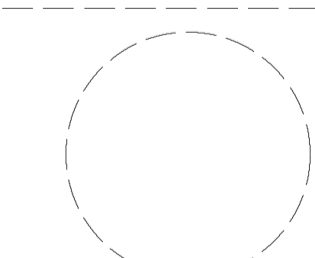

POŘIZOVATEL

MĚSTSKÝ ÚŘAD BLATNÁ  
Odbor výstavby a územního plánování  
tř. T. G. Masaryka 322, 388 11 Blatná  
Oprávněná úřední osoba pořizovatele:  
Mgr. Vlastimil Peterka

ZÁZNAM O ÚČINNOSTI

SPRÁVNÍ ORGÁN, KTERÝ ZMĚNU VYDAL  
Zastupitelstvo města Bělčice  
DATUM NABYTÍ ÚČINNOSTI ZMĚNY  
OPRÁVNĚNÁ ÚŘEDNÍ OSOBA POŘIZOVATELE  
Mgr. Vlastimil Peterka

AKCE  
ZMĚNA Č. 1  
ÚZEMNÍHO PLÁNU BĚLČICE

VÝKRES ZÁBORŮ  
ZPF A PUPFL

|        |    |           |        |         |           |       |            |            |          |
|--------|----|-----------|--------|---------|-----------|-------|------------|------------|----------|
| FORMÁT | A2 | SOŘADNICE | S-JTSK | MĚŘÍTKO | 1 : 5 000 | DATUM | říjen 2020 | Č. VÝKRESU | <b>6</b> |
|--------|----|-----------|--------|---------|-----------|-------|------------|------------|----------|