

**LEGENDA**

**HRANICE**


-  KATASTRÁLNÍ ÚZEMÍ = ŘEŠENÉ ÚZEMÍ
-  ZASTAVĚNÉ ÚZEMÍ OBCE K DATU 05/2011
-  ZASTAVITELNÁ PLOCHA

**VEŘEJNĚ PROSPĚSNÉ STAVBY**

-  VPS 1 ČOV
-  VPS 2 KORIDOR TI – VODOVOD


**VEŘEJNĚ PROSPĚSNÁ OPATŘENÍ**

-  VPO 1,2 NÁVRH LOKÁLNÍHO BIODORIDU

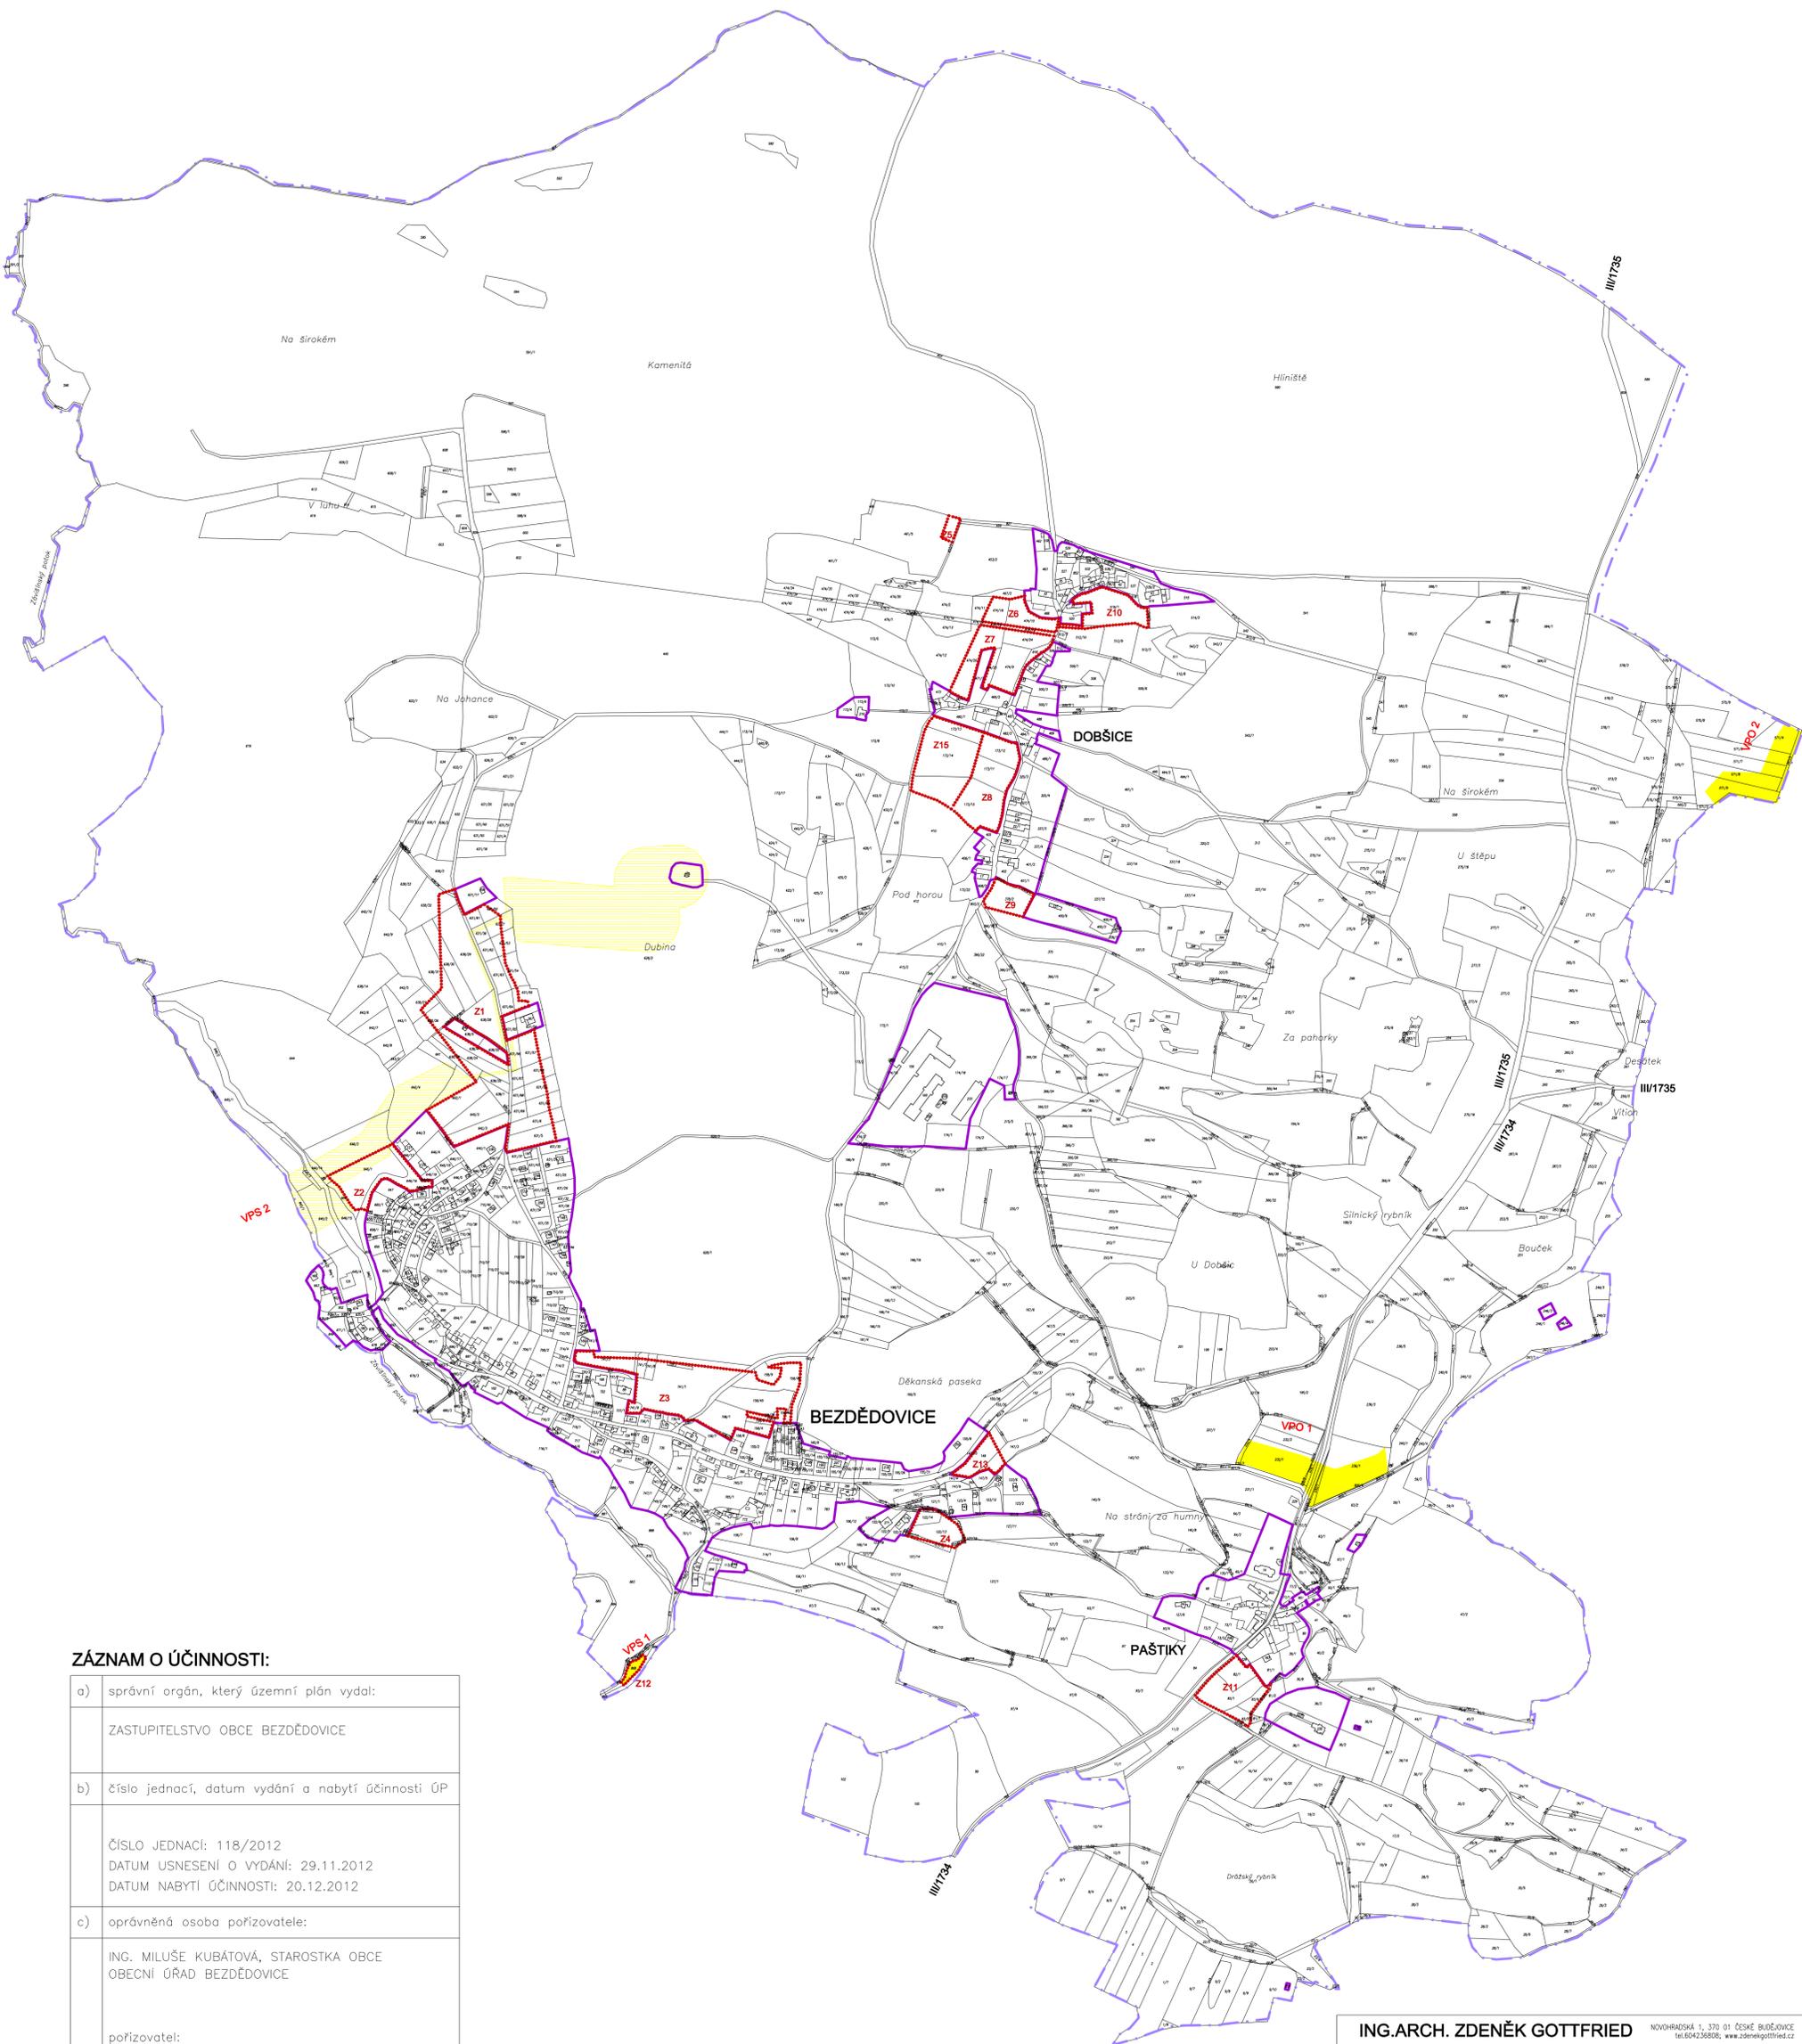

**ZÁZNAM O ÚČINNOSTI:**

a)	správní orgán, který územní plán vydal:  ZASTUPITELSTVO OBCE BEZDĚDOVICE
b)	číslo jednací, datum vydání a nabytí účinnosti ÚP  ČÍSLO JEDNACÍ: 118/2012 DATUM USNESENÍ O VYDÁNÍ: 29.11.2012 DATUM NABYTÍ ÚČINNOSTI: 20.12.2012
c)	oprávněná osoba pořizovatele:  ING. MILUŠE KUBÁTOVÁ, STAROSTKA OBCE OBECNÍ ÚŘAD BEZDĚDOVICE  pořizovatel: MĚSTSKÝ ÚŘAD BLATNÁ ING. HANA ROUDNICKÁ KOSMONAUTŮ 1262 386 01 STRAKONICE

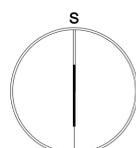

<b>ING.ARCH. ZDENĚK GOTTFRIED</b> <small>NOVOHRADECKÁ 1, 370 01 ČESKÉ BUDĚJOVICE tel.604236800, www.zdenekgottfried.cz</small>	
<small>PROJEKTANT</small> ING.ARCH. ZDENĚK GOTTFRIED	<small>DATUM</small> 11/2012
<small>PORIZOVATEL</small> OBEC BEZDĚDOVICE	<small>MĚŘÍTKO</small> 1:5000
<small>STUPEŇ</small> KONEČNÝ NÁVRH - ČISTOPIS	<small>ČÍSLO</small> 3
<small>VÝKRES</small> VÝKRES VPS, VPO A ASANACÍ	
<small>AKCE</small> <b>ÚZEMNÍ PLÁN BEZDĚDOVICE</b>	