
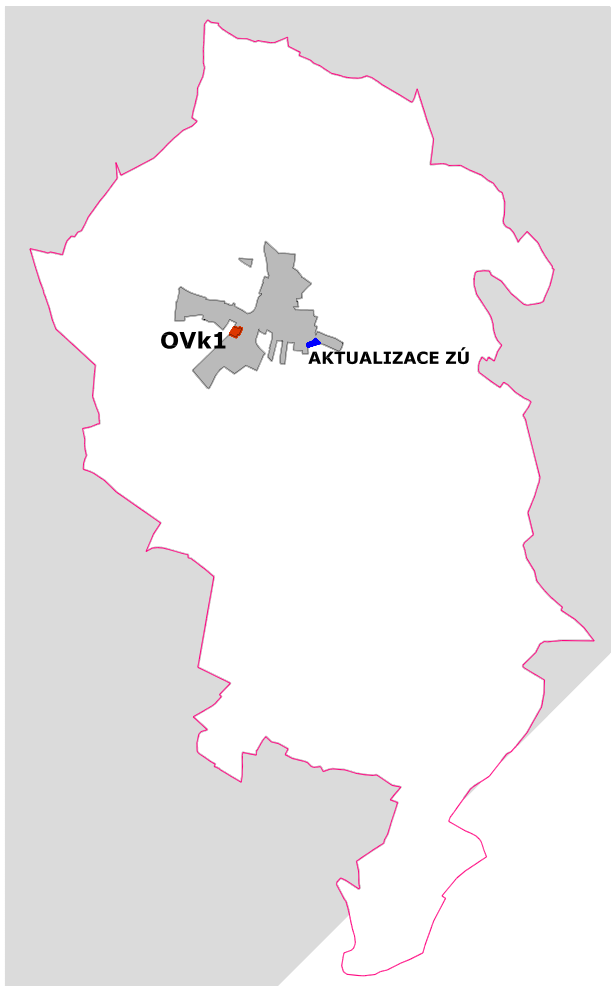



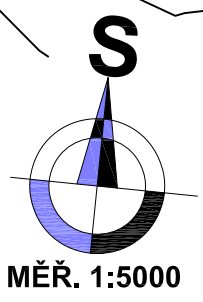


ÚP BŘEZÍ - VÝŘEZ

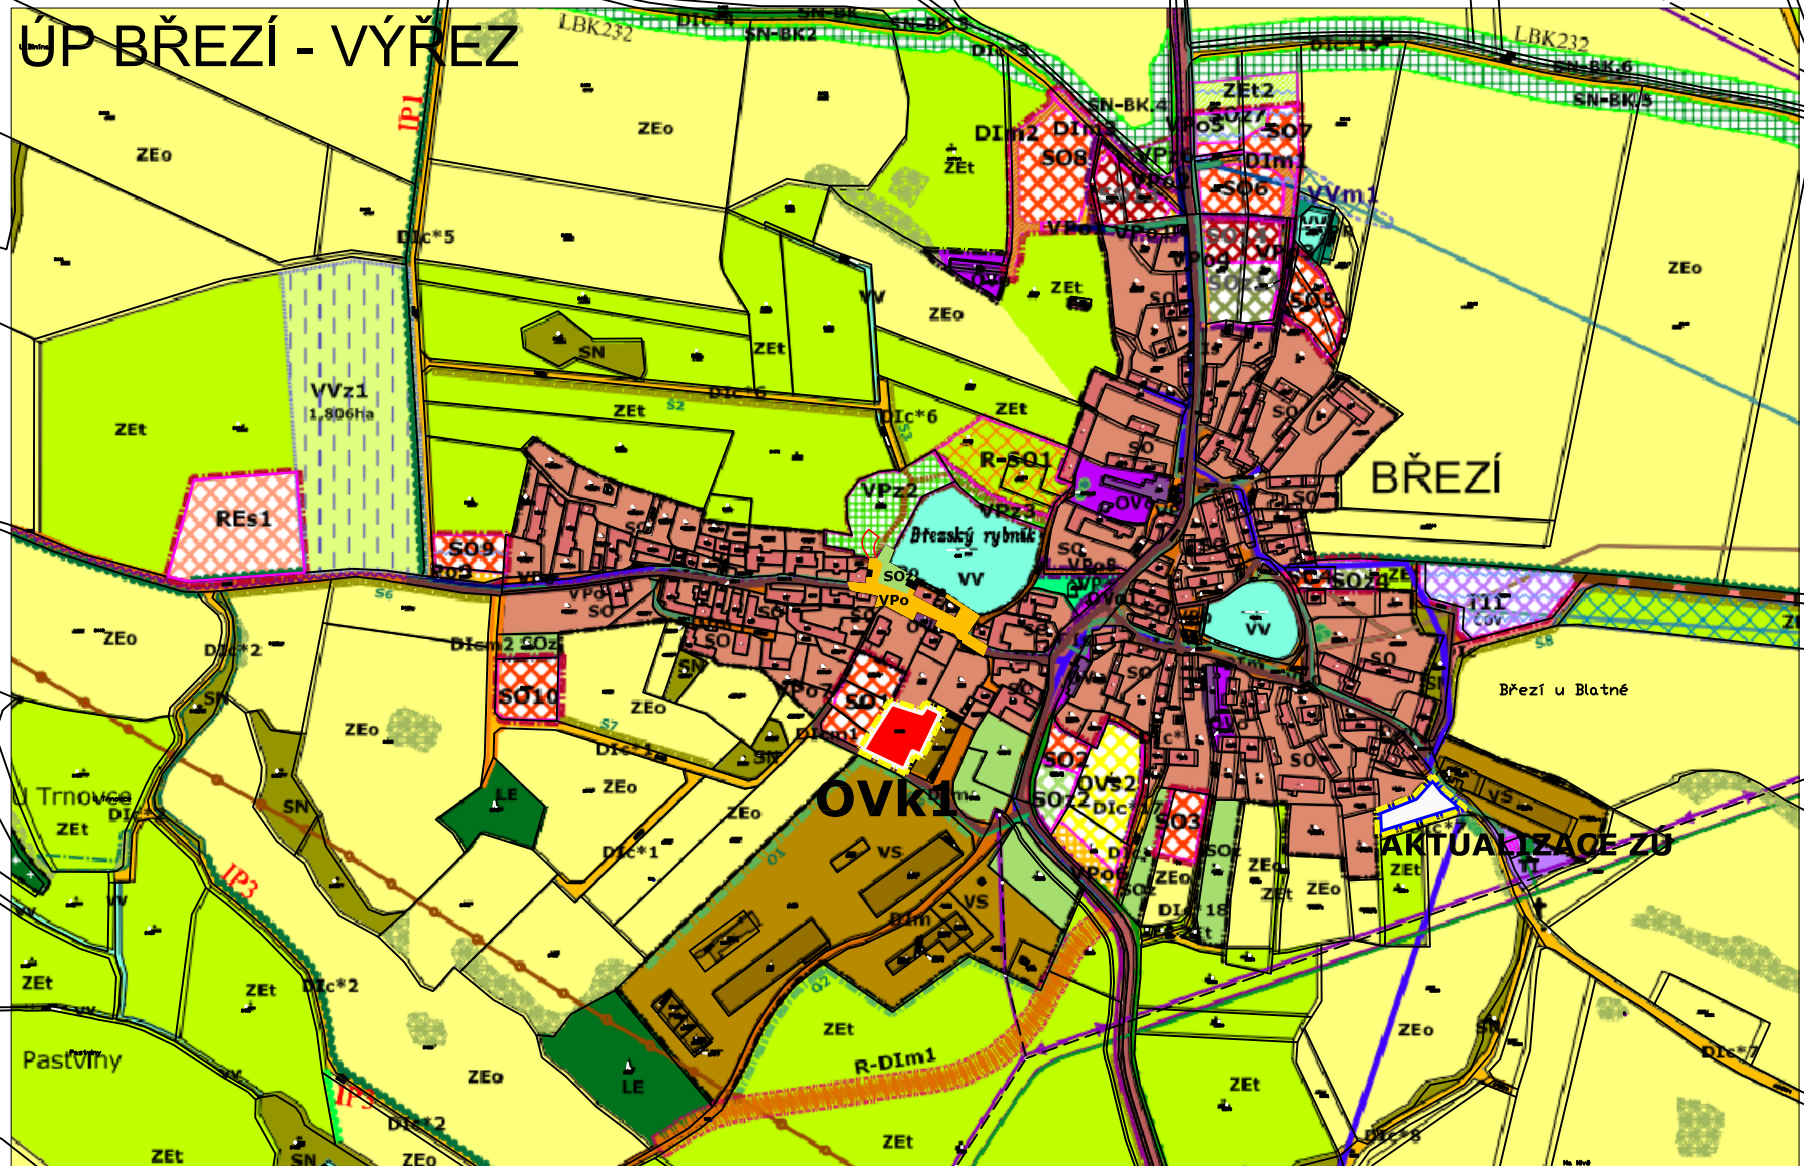

LEGENDA:

-  HRANICE ŘEŠENÉHO ÚZEMÍ
-  ZASTAVITELNÁ PLOCHA
-  AKTUALIZACE ZASTAVĚNÉHO ÚZEMÍ



TAU plan atelier ING.ARCH.OLGA TAUSINGEROVÁ autorizovaný architekt pro obor ÚZEMNÍ PLÁNOVÁNÍ atellertau@email.cz/mob.737584979/tel.222965208 zvonková 7/2640 / 106 00 praha 10	ZMĚNA č.1 ÚP BŘEZÍ		ODŮVODNĚNÍ	
	VÝKRES: VÝKRES ŠIRŠÍCH VZTAHŮ			
	MAPOVÝ PODKLAD: KATASTRÁLNÍ MAPA		Č.PŘÍLOHY: 0.2	
	MĚŘÍTKO: 1:5000	DATUM: 09.2021		Č.PARÉ: