


správní území Kadov
k.ú. Lnářský Málkov

správní území Zábouří

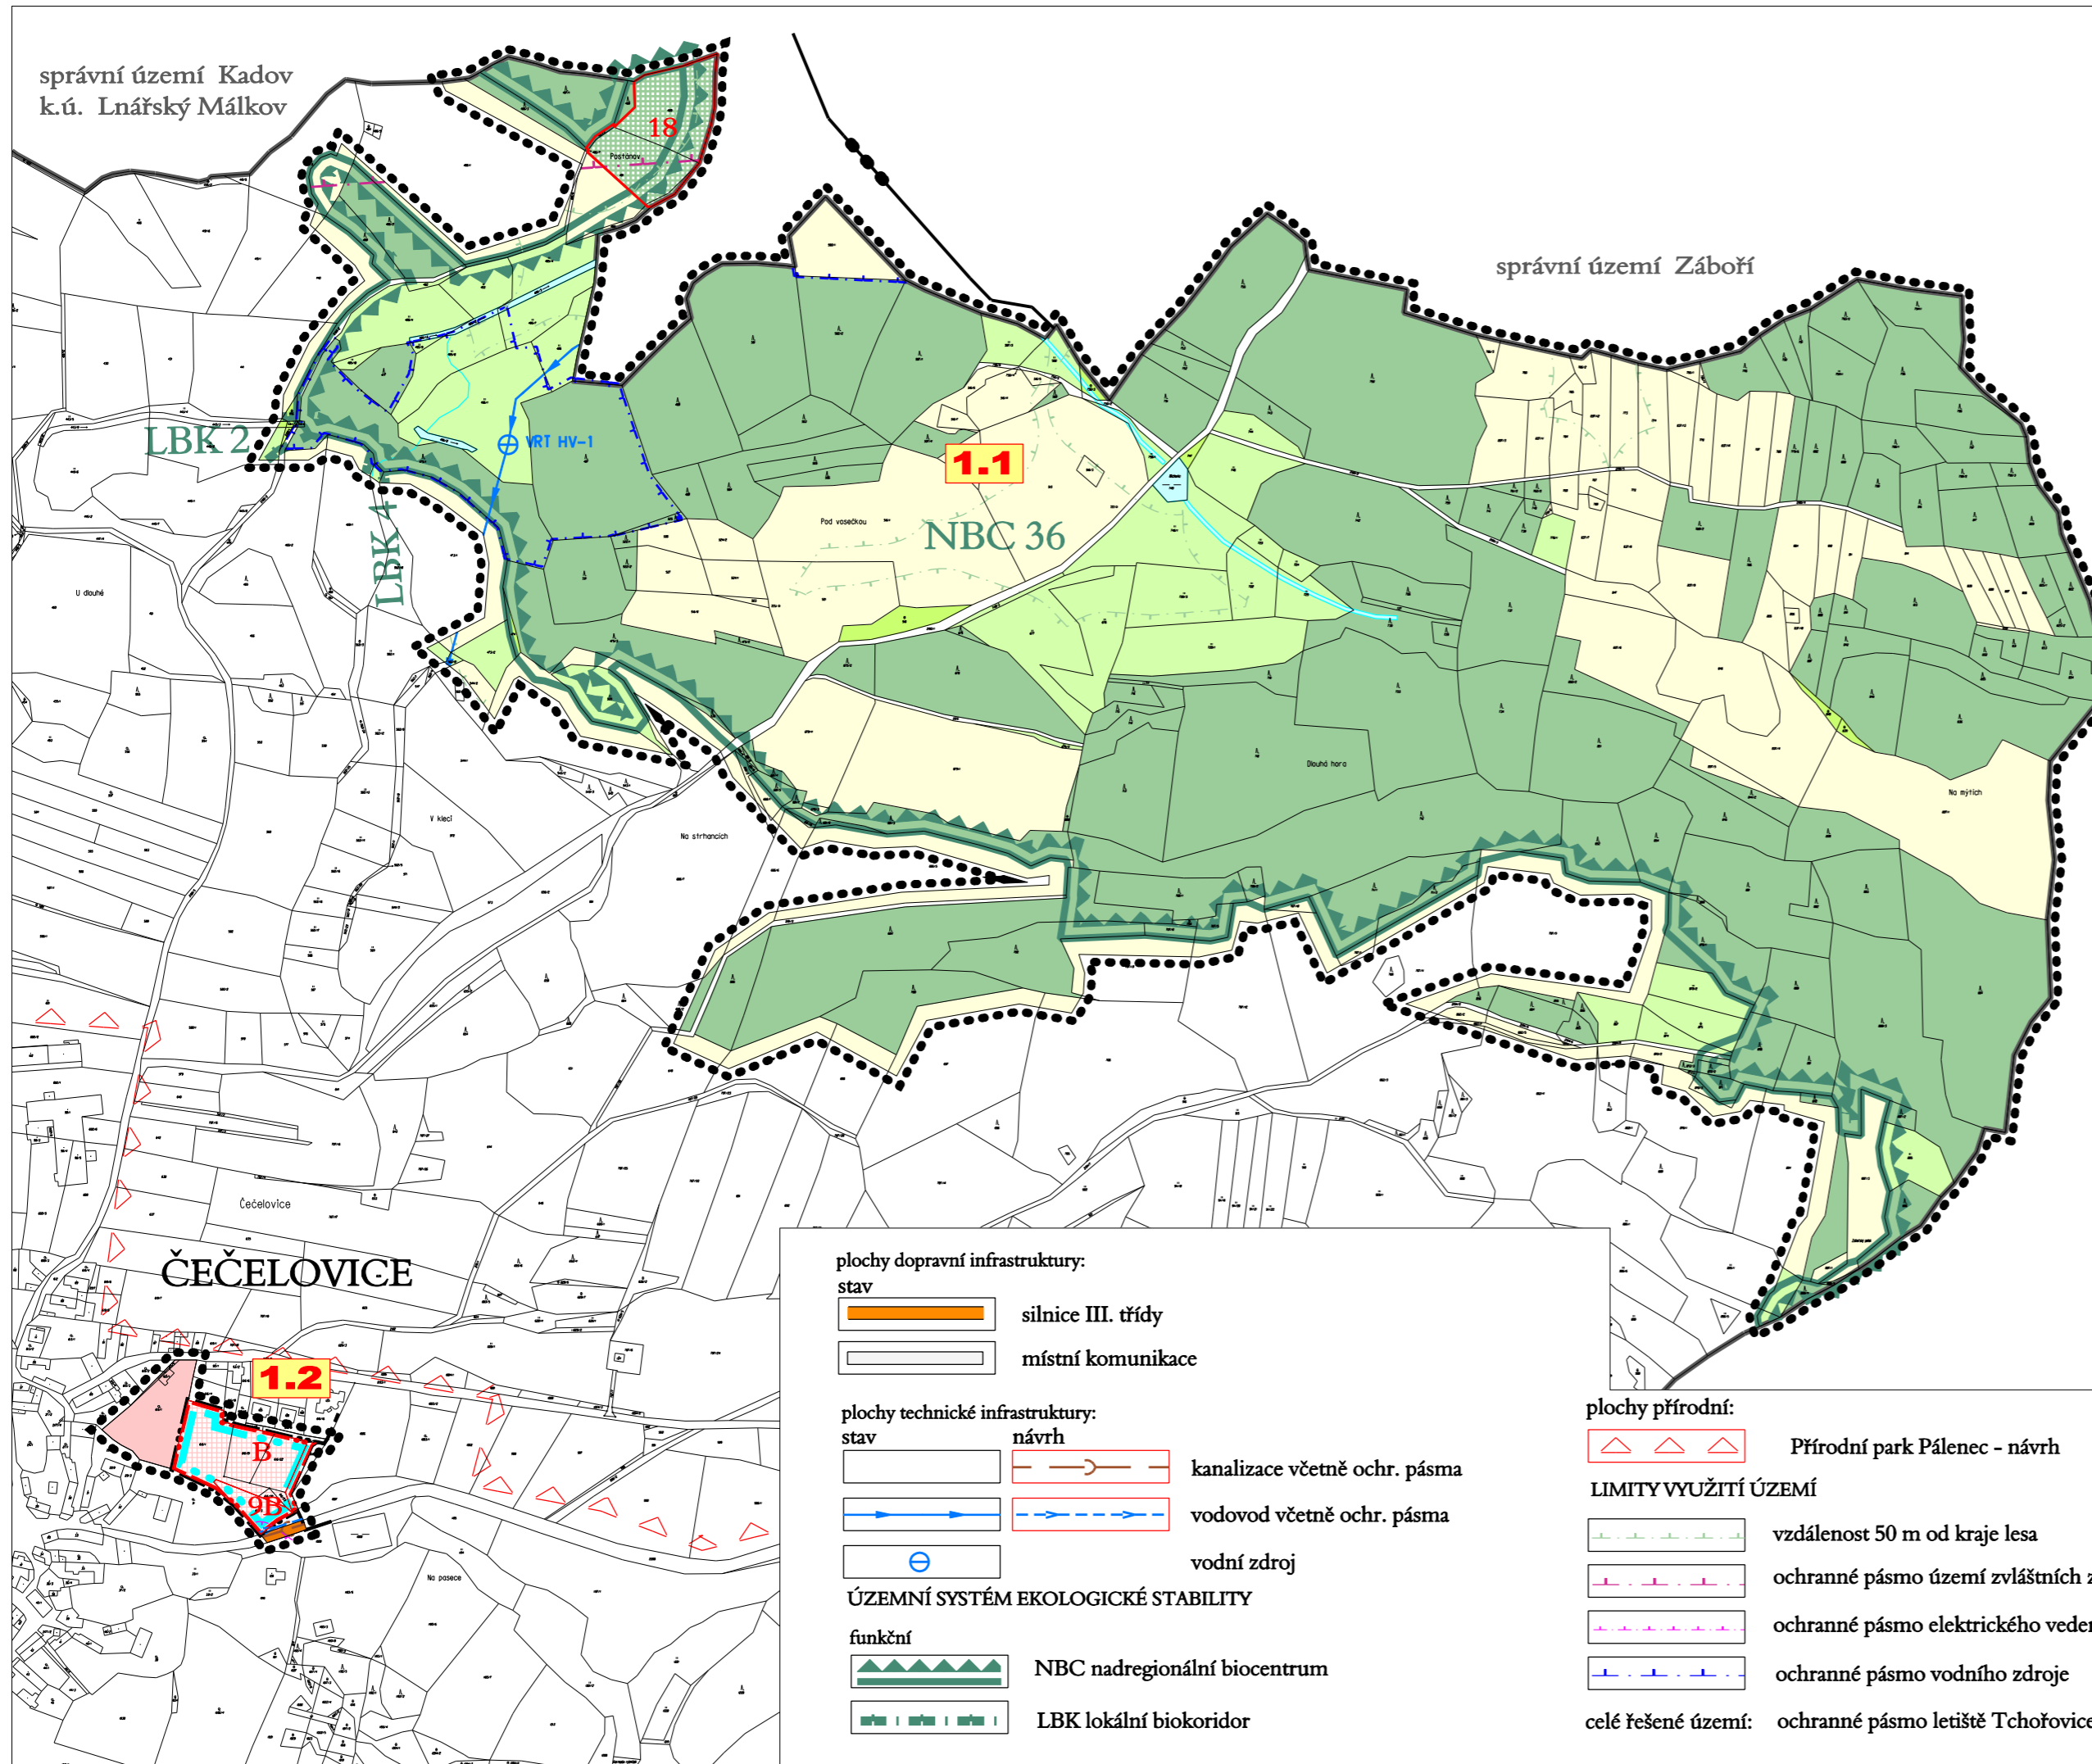

ÚP ČEČELOVICE - ZMĚNA Č.1

ODŮVODNĚNÍ - KOORDINAČNÍ VÝKRES

HRANICE A ZNAČENÍ

- hranice řešeného území
- hranice správního území obce
- hranice katastrálního území
- hranice zastavěného území aktualizovaná změnou č.1
- hranice zastavitelných ploch
- hranice ploch -uloženo prověření územní studií

18
9B číslo návrhové plochy (dle ÚP)

1.1
1.2 číselné značení lokalit změny č.1

číslo změny · číslo lokality

FUNKČNÍ VYUŽITÍ PLOCH

- | | | |
|----------------------|-------------|--|
| stabilizované plochy | plochy změn | |
| | | plochy bydlení |
| | | plochy lesní |
| | | plochy vodní a vodohospodářské |
| | | plochy zemědělské-trvalý travní porost, orná půda, ostatní |
| | | plochy smíšené nezastavěného území-plochy přirozených ekosystémů |

ZÁZNAM O ÚČINNOSTI

Změna č.1 územního plánu ČEČELOVICE

správní orgán, který ZMĚNU č.1 ÚP vydal	pořizovatel
Zastupitelstvo obce Čečelovice	Městský úřad Blatná, Odbor výstavby a územního plánování
datum nabytí účinnosti: 8.11.2013	oprávněná úřední osoba pořizovatele: Ing. Hana Roudnická

plochy dopravní infrastruktury:

- stav
- silnice III. třídy
 - místní komunikace

plochy technické infrastruktury:

- stav návrh
- kanalizace včetně ochr. pásma
 - vodovod včetně ochr. pásma
 - vodní zdroj

ÚZEMNÍ SYSTÉM EKOLOGICKÉ STABILITY

- funkční
- NBC nadregionální biocentrum
 - LBK lokální biokoridor

plochy přírodní:

- Přírodní park Páleneč - návrh

LIMITY VYUŽITÍ ÚZEMÍ

- vzdálenost 50 m od kraje lesa
- ochranné pásmo území zvláštních zájmů
- ochranné pásmo elektrického vedení
- ochranné pásmo vodního zdroje
- celé řešené území: ochranné pásmo letiště Tchořovice

<p>Boleslavova 30, tel:387413480 370 06 České Budějovice</p>	VEDOUČÍ PROJEKTANT:	ZODPOVĚDNÝ PROJEKTANT:	KRESLIL:
	ING.ARCH.Š. ŤUKALOVÁ	ING.ARCH.Š. ŤUKALOVÁ	ING.ARCH. L.VOTŘELOVÁ
	INVESTOR:	PORIZOVATEL:	PARE Č.
	OBEC ČEČELOVICE	Městský úřad Blatná, Odbor výstavby a územního plánování	
DATUM:	MĚŘITKO:		
X / 2013	1 : 5 000		
AKCE:	ÚP ČEČELOVICE - ZMĚNA Č.1		
	ODŮVODNĚNÍ		
OBSAH:	KOORDINAČNÍ VÝKRES		VÝKRES Č.: II/1