


ÚZEMNÍ STUDIE PLOCHA BYDLENÍ Z 1.2 (změna č.1 ÚP Čečelovice) VÝKRES ŠIRŠÍCH VZTAHŮ

měřítko 1 : 5 000

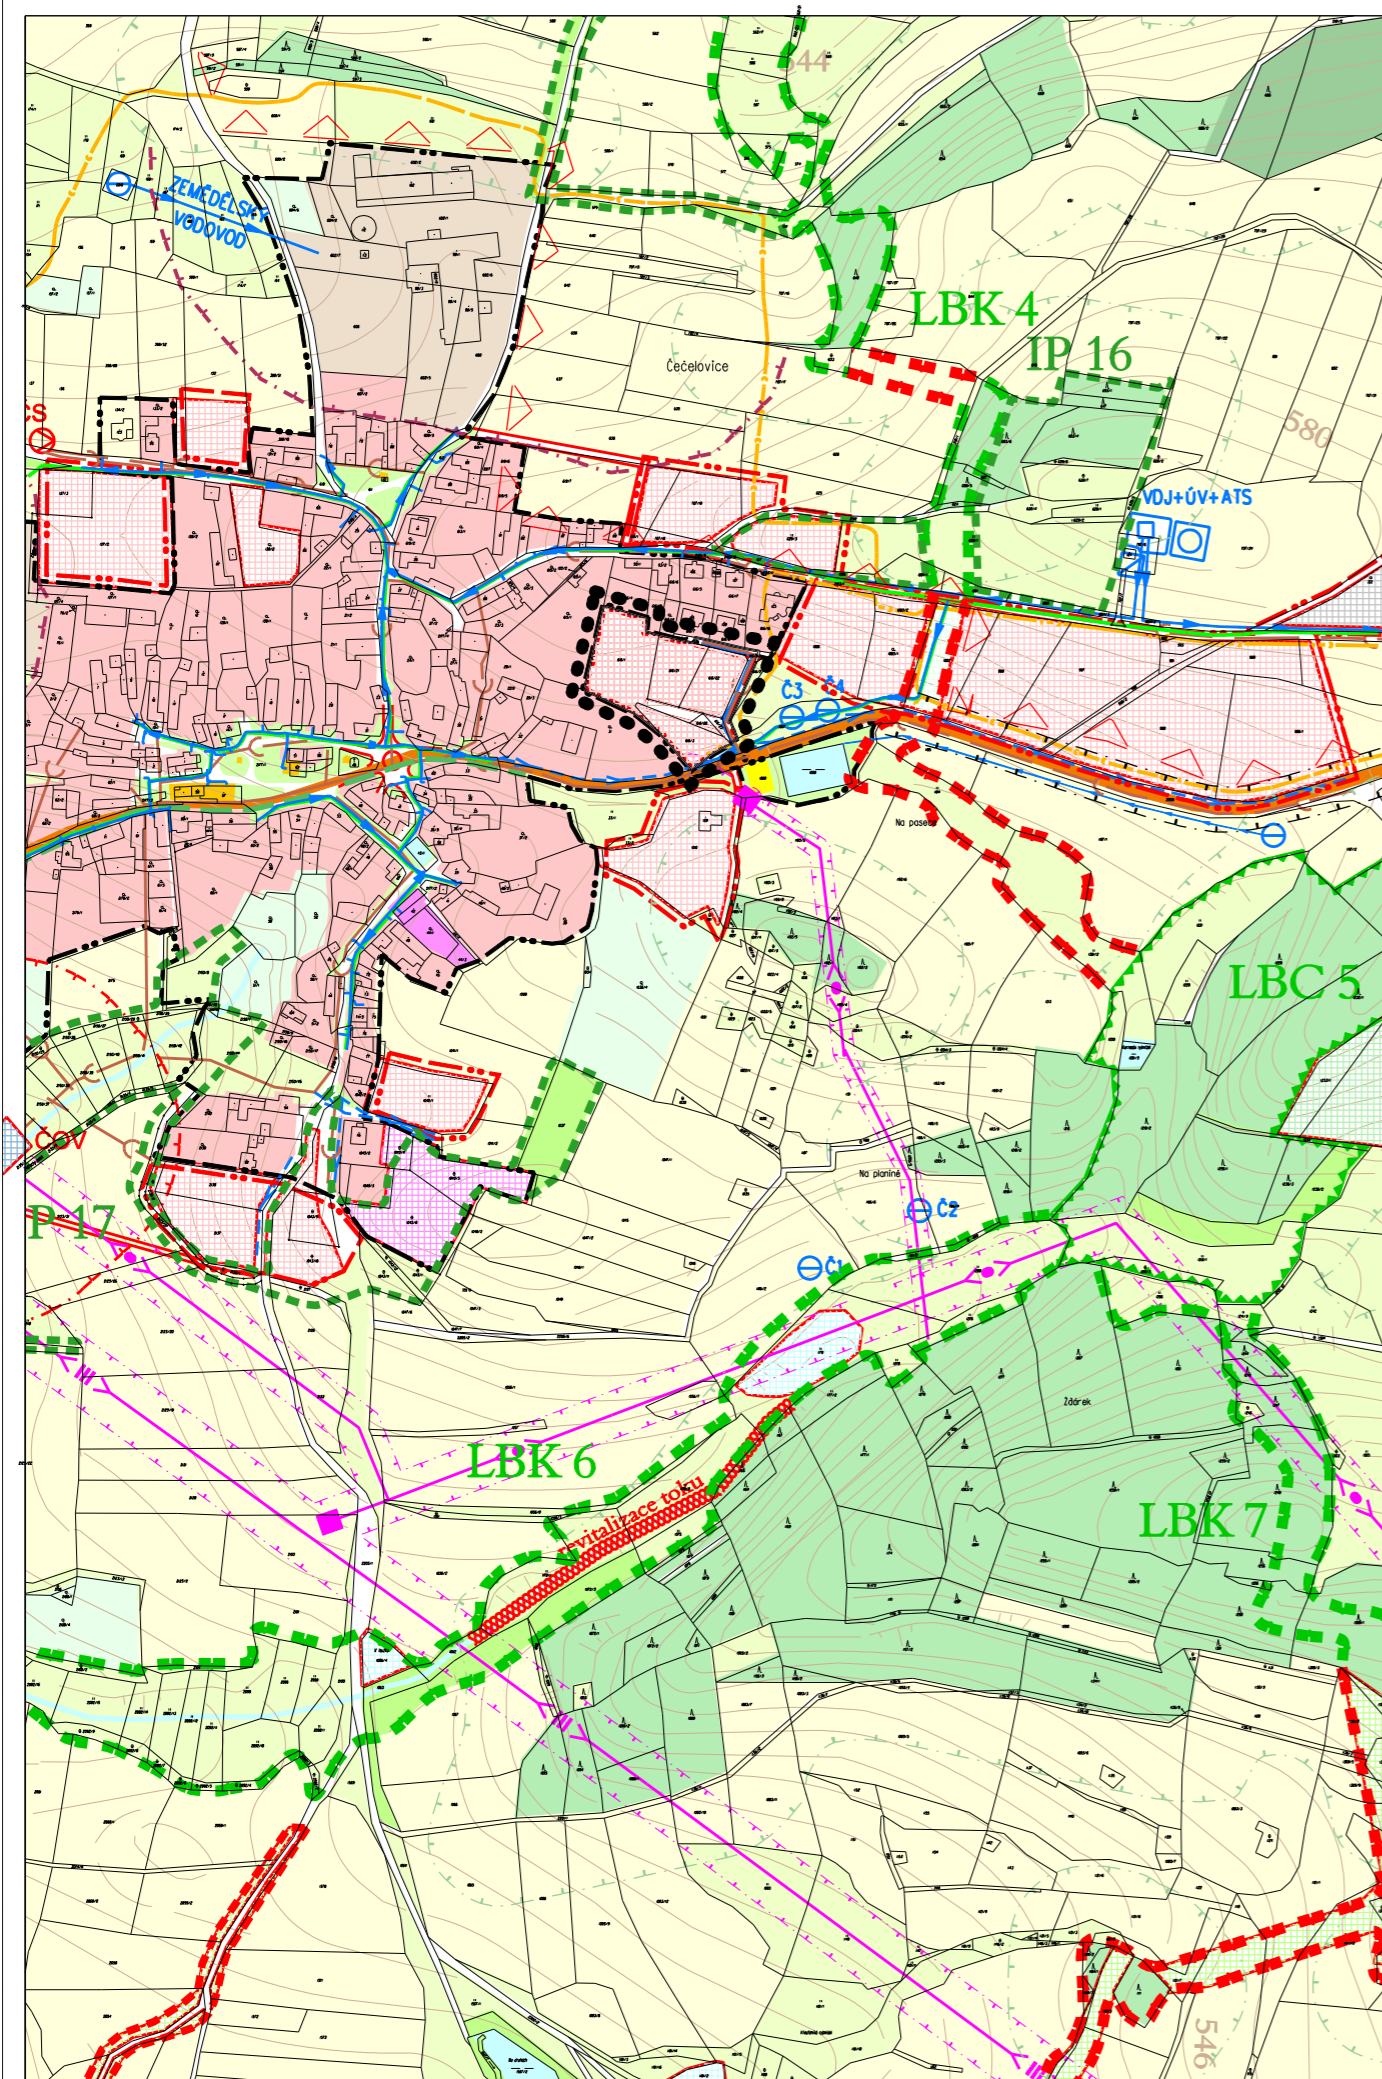

LEGENDA

hranice a značení:

- hranice řešeného území
- hranice zastavěného území aktualizovaná změnou č.1
- hranice zastavitelných ploch

FUNKČNÍ VYUŽITÍ PLOCH

- | stabilizované plochy | plochy změn | |
|----------------------|-------------|---|
| | | plochy bydlení |
| | | plochy bydlení-soukromá zeleň |
| | | plochy občanského vybavení |
| | | plochy občanského vybavení -tělovýchova a sport |
| | | plochy smíšené obytné |
| | | plochy výroby a skladování |
| | | plochy výroby a skladování -plochy zemědělských staveb |
| | | plochy veřejných prostranství -veřejná zeleň |
| | | plochy lesní |
| | | plochy vodní a vodohospodářské |
| | | plochy zemědělské -trvalý travní porost, orná půda, ostatní |
| | | plochy smíšené nezastavěného území -plochy přirozených ekosystémů |

plochy dopravní infrastruktury:

- silnice III. třídy
- místní komunikace

ÚZEMNÍ SYSTÉM EKOLOGICKÉ STABILITY

- | fukční | k doplnění | |
|--------|------------|------------------------|
| | | LBC lokální biocentrum |
| | | LBK lokální biokoridor |
| | | IP interakční prvek |

plochy technické infrastruktury:

- | | | |
|--|--|---|
| | | - kanalizace včetně ochr. pásma |
| | | - plocha pro ČOV |
| | | - vedení VVN 400 KV |
| | | - vedení VN 22 KV |
| | | - trafostanice |
| | | - vodovod včetně ochr. pásma |
| | | - vodojem |
| | | - úpravna vody, AT stanice |
| | | - vodní zdroj |
| | | - vedení STL plynovodu včetně ochr. pásma |
| | | - telekomunikační kabel |

protipovodňová opatření:

- | - revitalizace toku |

plochy přírodní:

- | Přírodní park Pálenec - návrh |

LIMITY VYUŽITÍ ÚZEMÍ

- | ochranné pásmo elektrického vedení |
- | ochranné pásmo silnice III.třídy |
- | maximální hranice negativních vlivů zemědělského areálu |
- | ochranné pásmo ČOV-návrh |



VEDOUcí PROJEKTANT: ING.ARCH. Š. ŤUKALOVÁ		ZODPOVĚDNÝ PROJEKTANT: ING.ARCH. Š. ŤUKALOVÁ	
INVESTOR: Obec Čečelovice		PORIZOVATEL: Městský úřad Blatná, Odbor výstavby a územního plánování	
DATUM: zář / 2013	MĚŘÍTKO: 1 : 5 000	STUPEŇ: PARE Č.	
AKCE: ÚZEMNÍ STUDIE PLOCHA BYDLENÍ Z 1.2 (změna č.1 ÚP Čečelovice)			
OBSAH: VÝKRES ŠIRŠÍCH VZTAHŮ		VÝKRES Č.:	1