


ÚZEMNÍ PLÁN ČEČELOVICE

VÝKRES ŠIRŠÍCH VZTAHŮ


měřítko 1 : 50 000

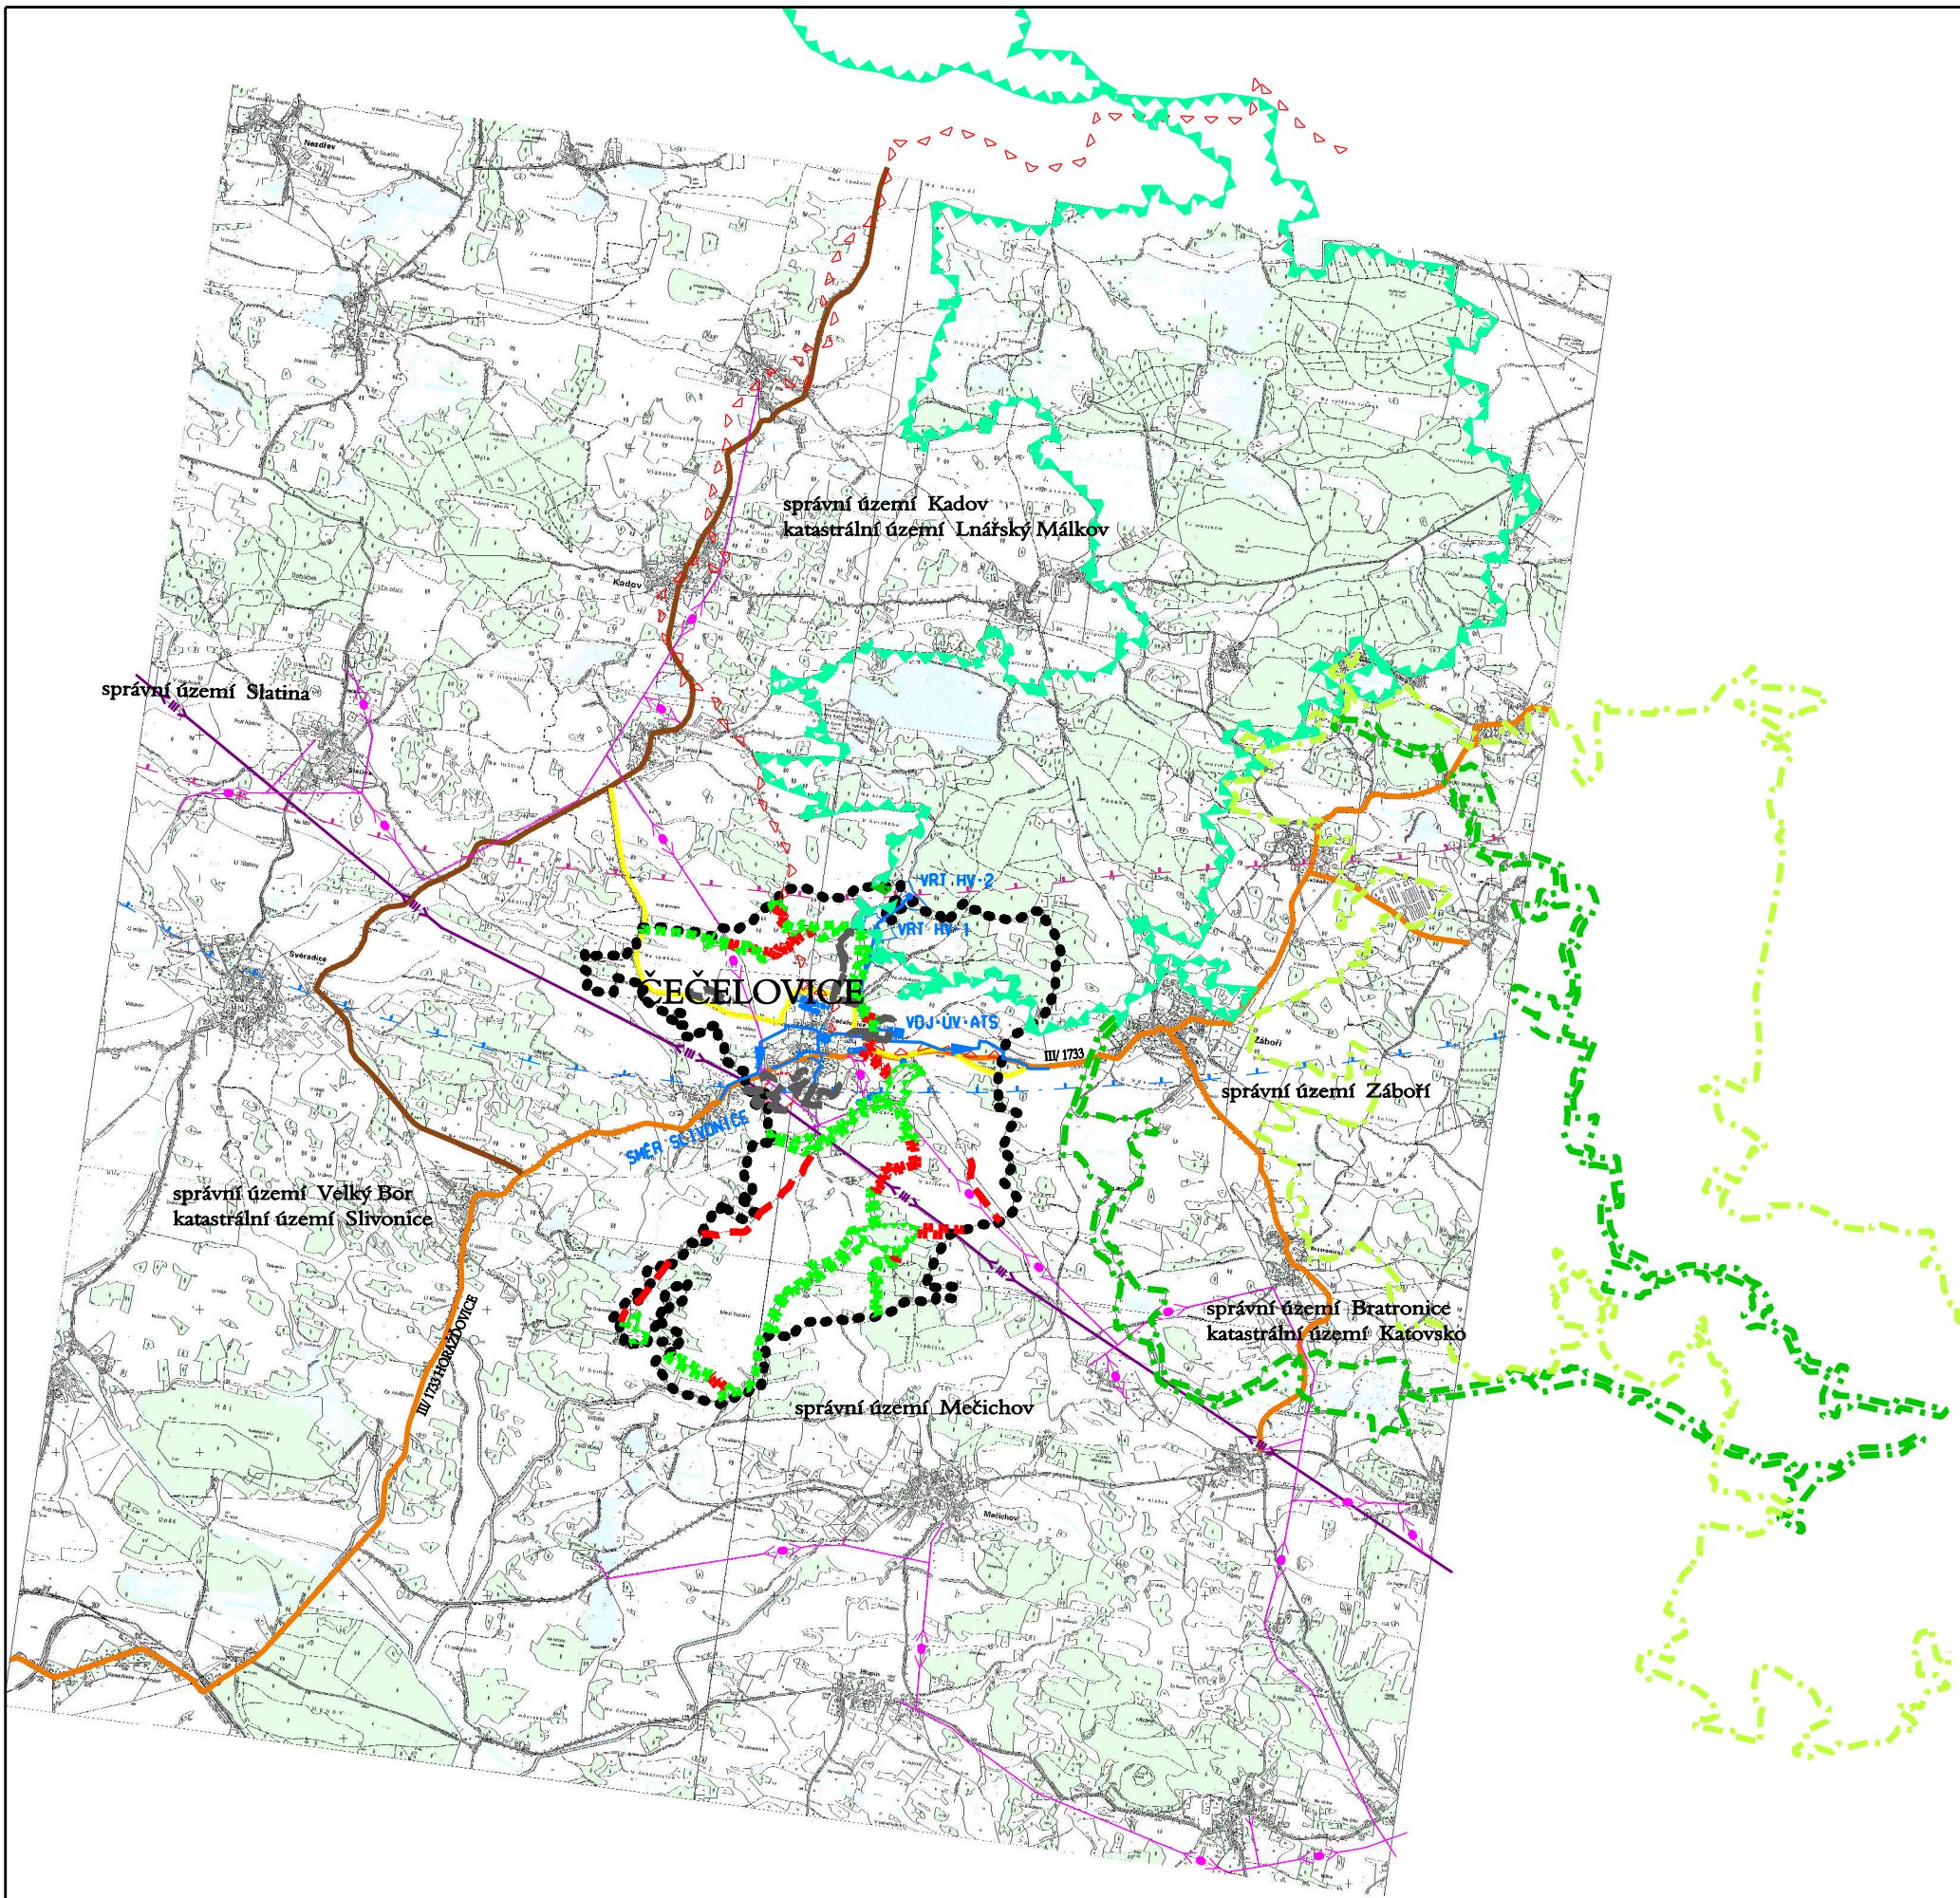

- hranice správního (řešeného) území
- 1. ochranné pásmo letiště
- 2. ochranné pásmo letiště
- plochy dopravní infrastruktury:
- silnice II. třídy včetně ochr. pásma
- silnice III. třídy včetně ochr. pásma
- plochy technické infrastruktury:
- vedení VVN 400kV včetně ochr. pásma
- vedení VN 22kV včetně ochr. pásma
- telekomunikační kabely
- vodovod včetně ochr. pásma
- ochranné pásmo vodního zdroje
- ochranné pásmo ČOV-návrh
- přírodní park Pálenec

PRVKY ÚZEMNÍHO SYSTÉMU EKOLOGICKÉ STABILITY

- interakční prvek
- interakční prvek-k doplnění
- lokální biocentrum
- lokální biokoridor
- lokální biokoridor-k doplnění
- regionální biocentrum
- regionální biokoridor
- ochr. zóna reg. biokoridoru
- plochy lesní
- plochy vodní a vodohospodářské

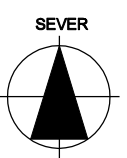

<p>Boleslavova 30, tel:387413480 370 06 ČESKÉ BUDĚJOVICE</p>	VEDOUcí PROJEKTANT: ING.ARCH. Š. ŤUKALOVÁ	ZODPOVĚDNÝ PROJEKTANT: ING.ARCH. Š. ŤUKALOVÁ	KRESLIL: P. BARTOŠÍKOVÁ	
	INVESTOR: OBEC ČEČELOVICE	MÍSTO: ČEČELOVICE		
	DATUM: VI / 2007	MĚRÍTKO: 1: 50 000	STUPEŇ: ÚP	FORMÁT: 2 A4
	AKCE: ÚP ČEČELOVICE			PARE C.
OBSAH: VÝKRES ŠIRŠÍCH VZTAHŮ			VÝKRES C.: 5	