


správní území Kadov
k.ú. Lnářský Málkov

správní území Zábोř

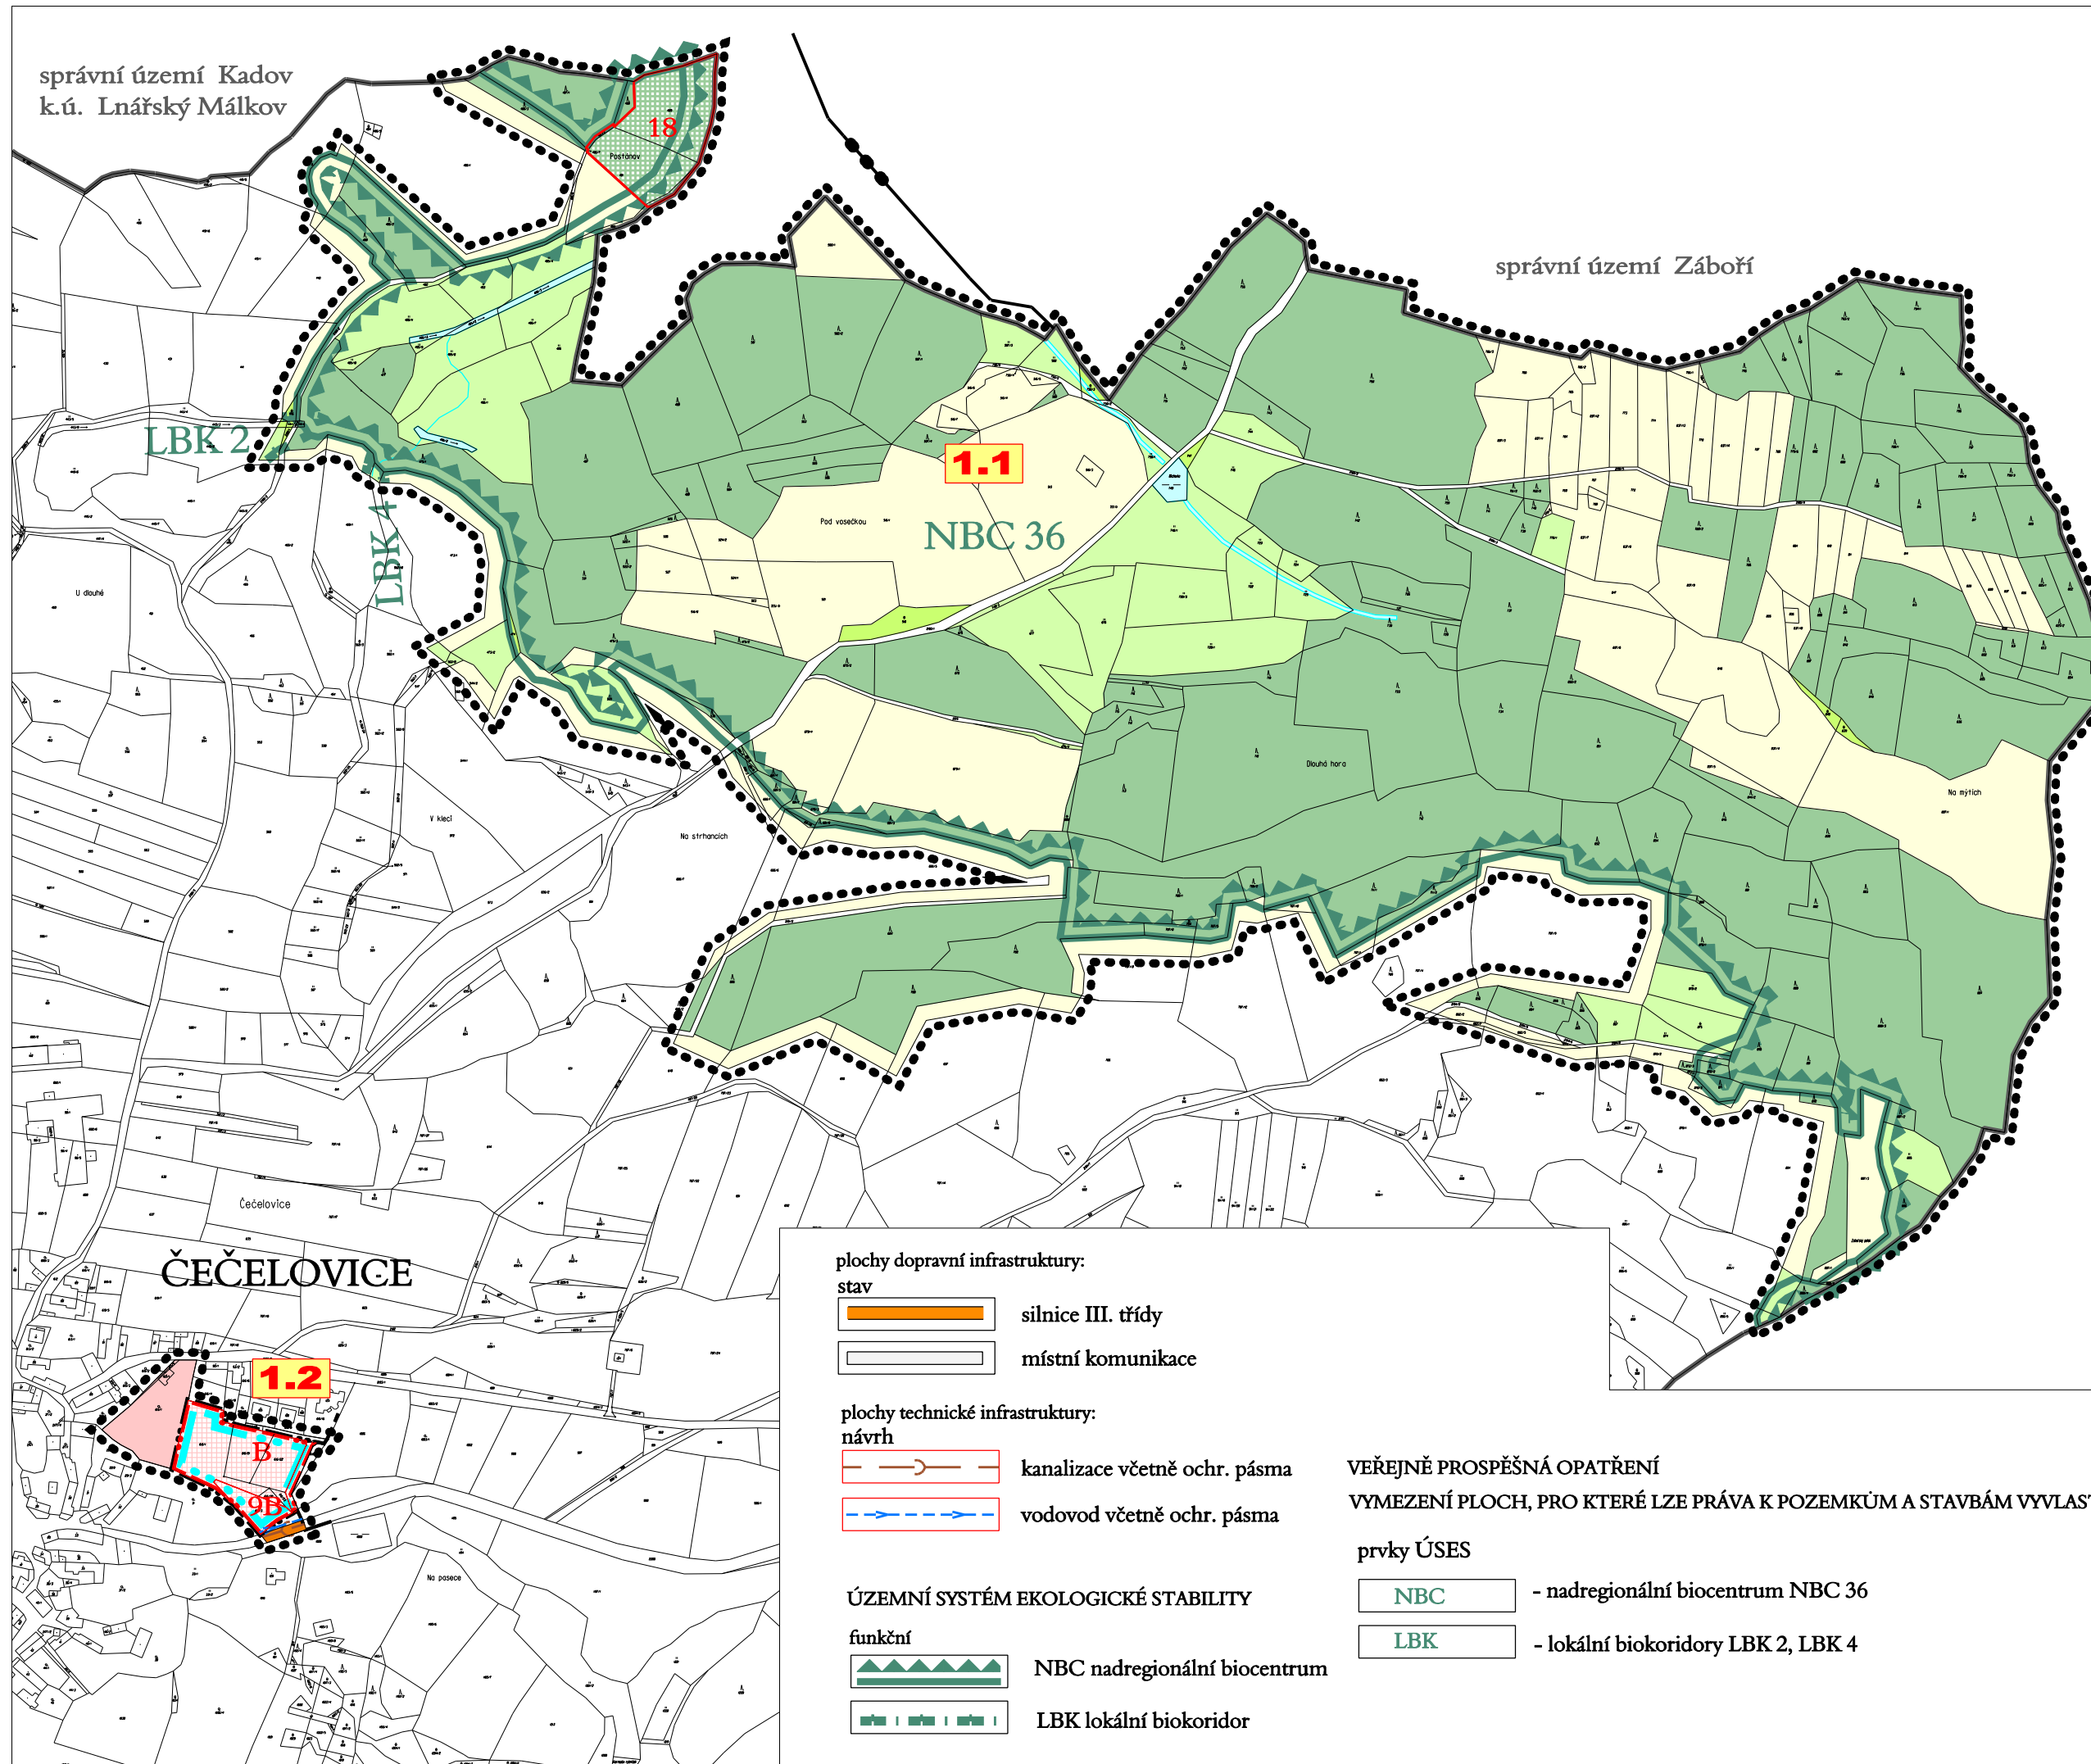

ÚP ČEČELOVICE - ZMĚNA Č.1

HLAVNÍ VÝKRES

HRANICE A ZNAČENÍ

- hranice řešeného území
- hranice správního území obce
- hranice katastrálního území
- hranice zastavěného území aktualizovaná změnou č.1
- hranice zastavitelných ploch
- hranice ploch -uloženo prověření územní studií

18
9B číslo návrhové plochy (dle ÚP)

1.1 číselné značení lokalit změny č.1

1.2 číslo změny - číslo lokality

FUNKČNÍ VYUŽITÍ PLOCH

- | | | |
|----------------------|-------------|--|
| stabilizované plochy | plochy změn | |
| | | plochy bydlení |
| | | plochy lesní |
| | | plochy vodní a vodohospodářské |
| | | plochy zemědělské-trvalý travní porost, orná půda, ostatní |
| | | plochy smíšené nezastavěného území-plochy přirozených ekosystémů |

ZÁZNAM O ÚČINNOSTI

Změna č.1 územního plánu ČEČELOVICE

správní orgán, který ZMĚNU č.1 ÚP vydal	pořizovatel
Zastupitelstvo obce Čečelovice	Městský úřad Blatná, Odbor výstavby a územního plánování
datum nabytí účinnosti: 8.11.2013	oprávněná úřední osoba pořizovatele: Ing. Hana Roudnická

plochy dopravní infrastruktury:

- stav
- silnice III. třídy
 - místní komunikace

plochy technické infrastruktury:

- návrh
- kanalizace včetně ochr. pásma
 - vodovod včetně ochr. pásma

VEŘEJNĚ PROSPĚŠNÁ OPATŘENÍ

VYMEZENÍ PLOCH, PRO KTERÉ LZE PRÁVA K POZEMKŮM A STAVBÁM VYVLASTNIT

prvky ÚSES

- NBC - nadregionální biocentrum NBC 36
- LBK - lokální biokoridory LBK 2, LBK 4

ÚZEMNÍ SYSTÉM EKOLOGICKÉ STABILITY

- funkční
- NBC nadregionální biocentrum
 - LBK lokální biokoridor



VEDOUČÍ PROJEKTANT:	ING.ARCH.Š. ŤUKALOVÁ	ZODPOVĚDNÝ PROJEKTANT:	ING.ARCH.Š. ŤUKALOVÁ	KRESLIL:	ING.ARCH. L.VOTŘELOVÁ
INVESTOR:	OBEC ČEČELOVICE	PORIZOVATEL:	Městský úřad Blatná, Odbor výstavby a územního plánování	PÁRE Č.	
DATUM:	X / 2013	MĚRITKO:	1 : 5 000		
AKCE:	ÚP ČEČELOVICE - ZMĚNA Č.1				
OBSAH:	HLAVNÍ VÝKRES			VÝKRES Č.: 1/2	