


# ZMĚNA Č. 1 ÚZEMNÍHO PLÁNU HORNOSÍN

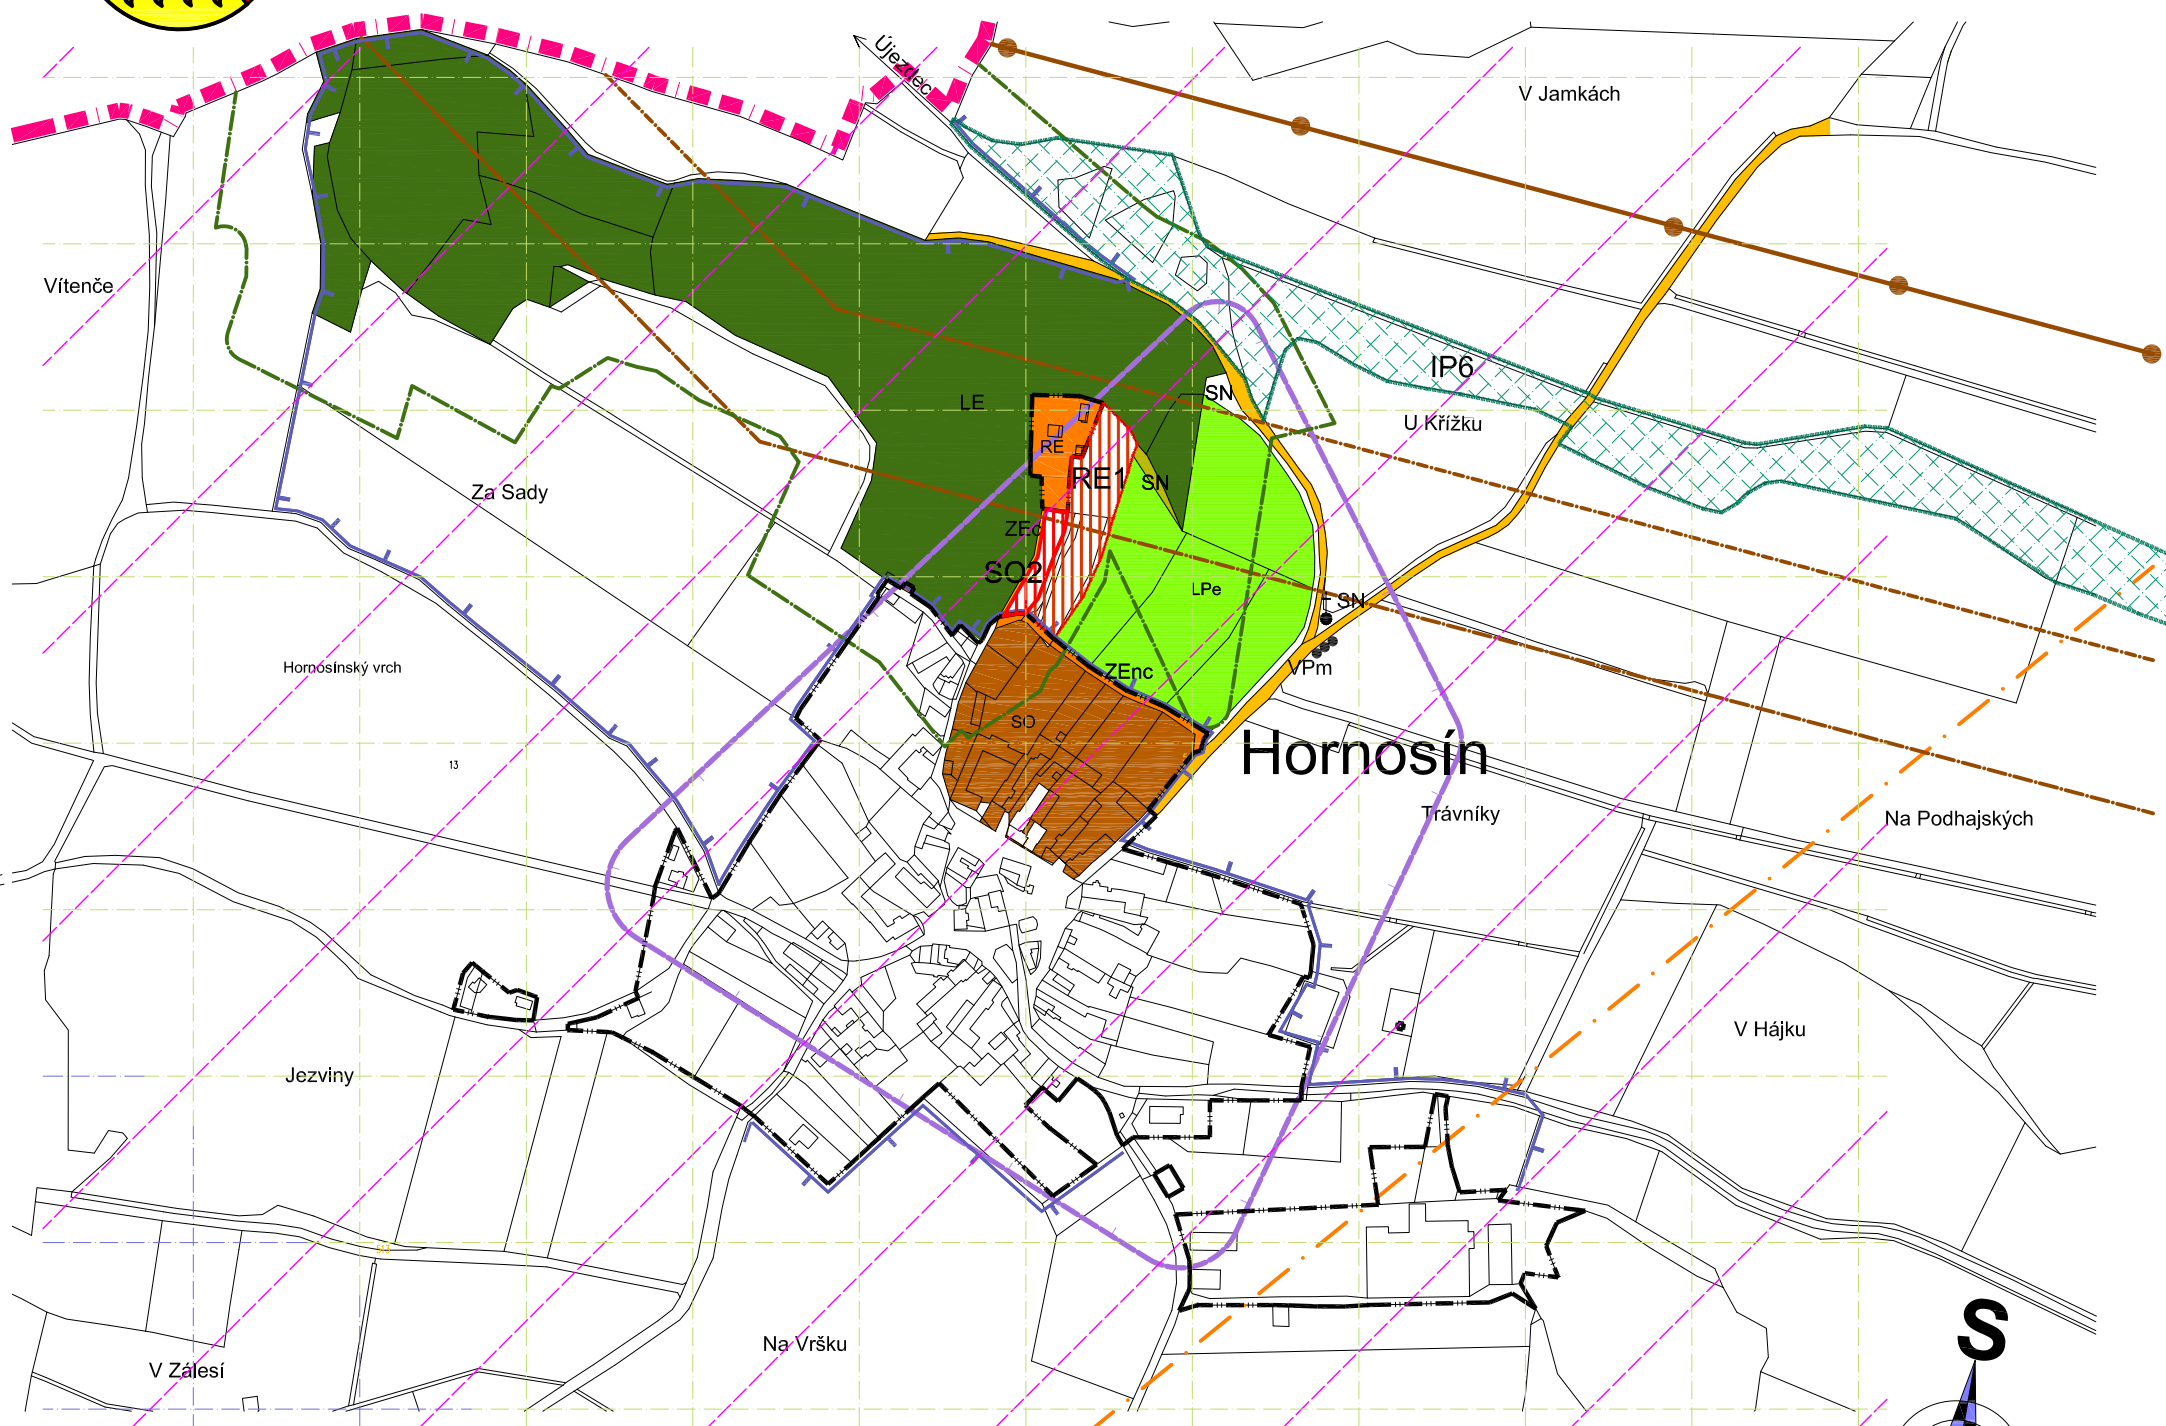

## LEGENDA:

- HRANICE OBCE**  
 HRANICE OBCE
- PLOCHY DLE VÝZNAMU**  
 ZASTAVĚNÉ ÚZEMÍ K DATU 1.9.2010  
 ZASTAVITELNÉ PLOCHY  
**RE1** KÓD PLOCHY

- PLOCHY DLE ZPŮSOBU VYUŽITÍ**  
 STABILIZOVANÉ ZMĚN TYP VYUŽITÍ  
**RE1** REKREACE

## LIMITY VYUŽITÍ ÚZEMÍ PRO PLOCHU ZMĚNY Č.1


- OCHRANNÉ PÁSMO PRODUKTOVODU 300 m
- OCHRANNÉ PÁSMO VODNÍHO ZDROJE II.ST. VNĚJŠÍ
- VZDÁLENOST 50M OD OKRAJE LESA
- ARCHEOLOGICKÉ NALEZIŠTĚ
- RADIORELÉOVÁ TRASA
- OCHRANNÉ PÁSMO LETIŠTĚ
- KRAJINA LESOPOLNÍ (ZÚR)

## SE ŠIRŠÍ VAZBOU PRO PLOCHU ZMĚNY

- OCHRANNÉ PÁSMO PRODUKTOVODU 200m
- PRODUKTOVOD
- IP5** INTERAKČNÍ PRVEK PLOŠNÝ
- KŘÍŽEK, BOŽÍ MUKA
- TURISTICKÁ TRASA
- KRAJINA RYBNÍČNÍ (ZÚR)

## PLOCHY - ÚP

- | STABILIZOVANÉ | ZMĚN |                                         |
|---------------|------|-----------------------------------------|
| SO            | SO   | SMÍŠENÉ OBYTNÉ                          |
| RE            |      | REKREACE                                |
| LPe           |      | ZEMĚDĚLSKÉ - TTP - PROTIEROZNÍ OPATŘENÍ |
| LE            |      | LESNÍ                                   |
| SN            |      | SMÍŠENÉ NEZASTAVĚNÉHO ÚZEMÍ             |
| ZEc           |      | ZEMĚDĚLSKÉ - POLNÍ CESTA                |
|               | ZEnc | ZEMĚDĚLSKÉ - POLNÍ CESTA - NÁVRH        |

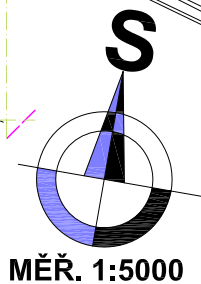

## ODŮVODNĚNÍ

**TAU** plan atelier  
 ING.ARCH.OLGA TAUSINGEROVÁ  
 autorizovaný architekt pro obor ÚZEMNÍ PLÁNOVÁNÍ  
 ateliertau@email.cz / mob.737584979 / tel.222965208  
 zvonková 7/2640 / 106 00 praha 10

**ZMĚNA Č. 1 ÚP HORNOSÍN**  
 VÝKRES: VÝKRES ŠIRŠÍCH VZTAHŮ  
 MAPOVÝ PODKLAD: KATASTRÁLNÍ MAPA  
 MĚŘÍTKO: 1:5000 | DATUM: ŘÍJEN 2017 | Č.PŘÍLOHY: 0.2A | Č.PARÉ: