



# Legenda




Hranice řešeného území změny č. 1

**PLOCHY S ROZDÍLNÝM ZPŮSOBEM VYUŽITÍ**


Funkční využití, stav / návrh / plocha přestavby



SO - plocha smíšená obytná, **NÁVRH**

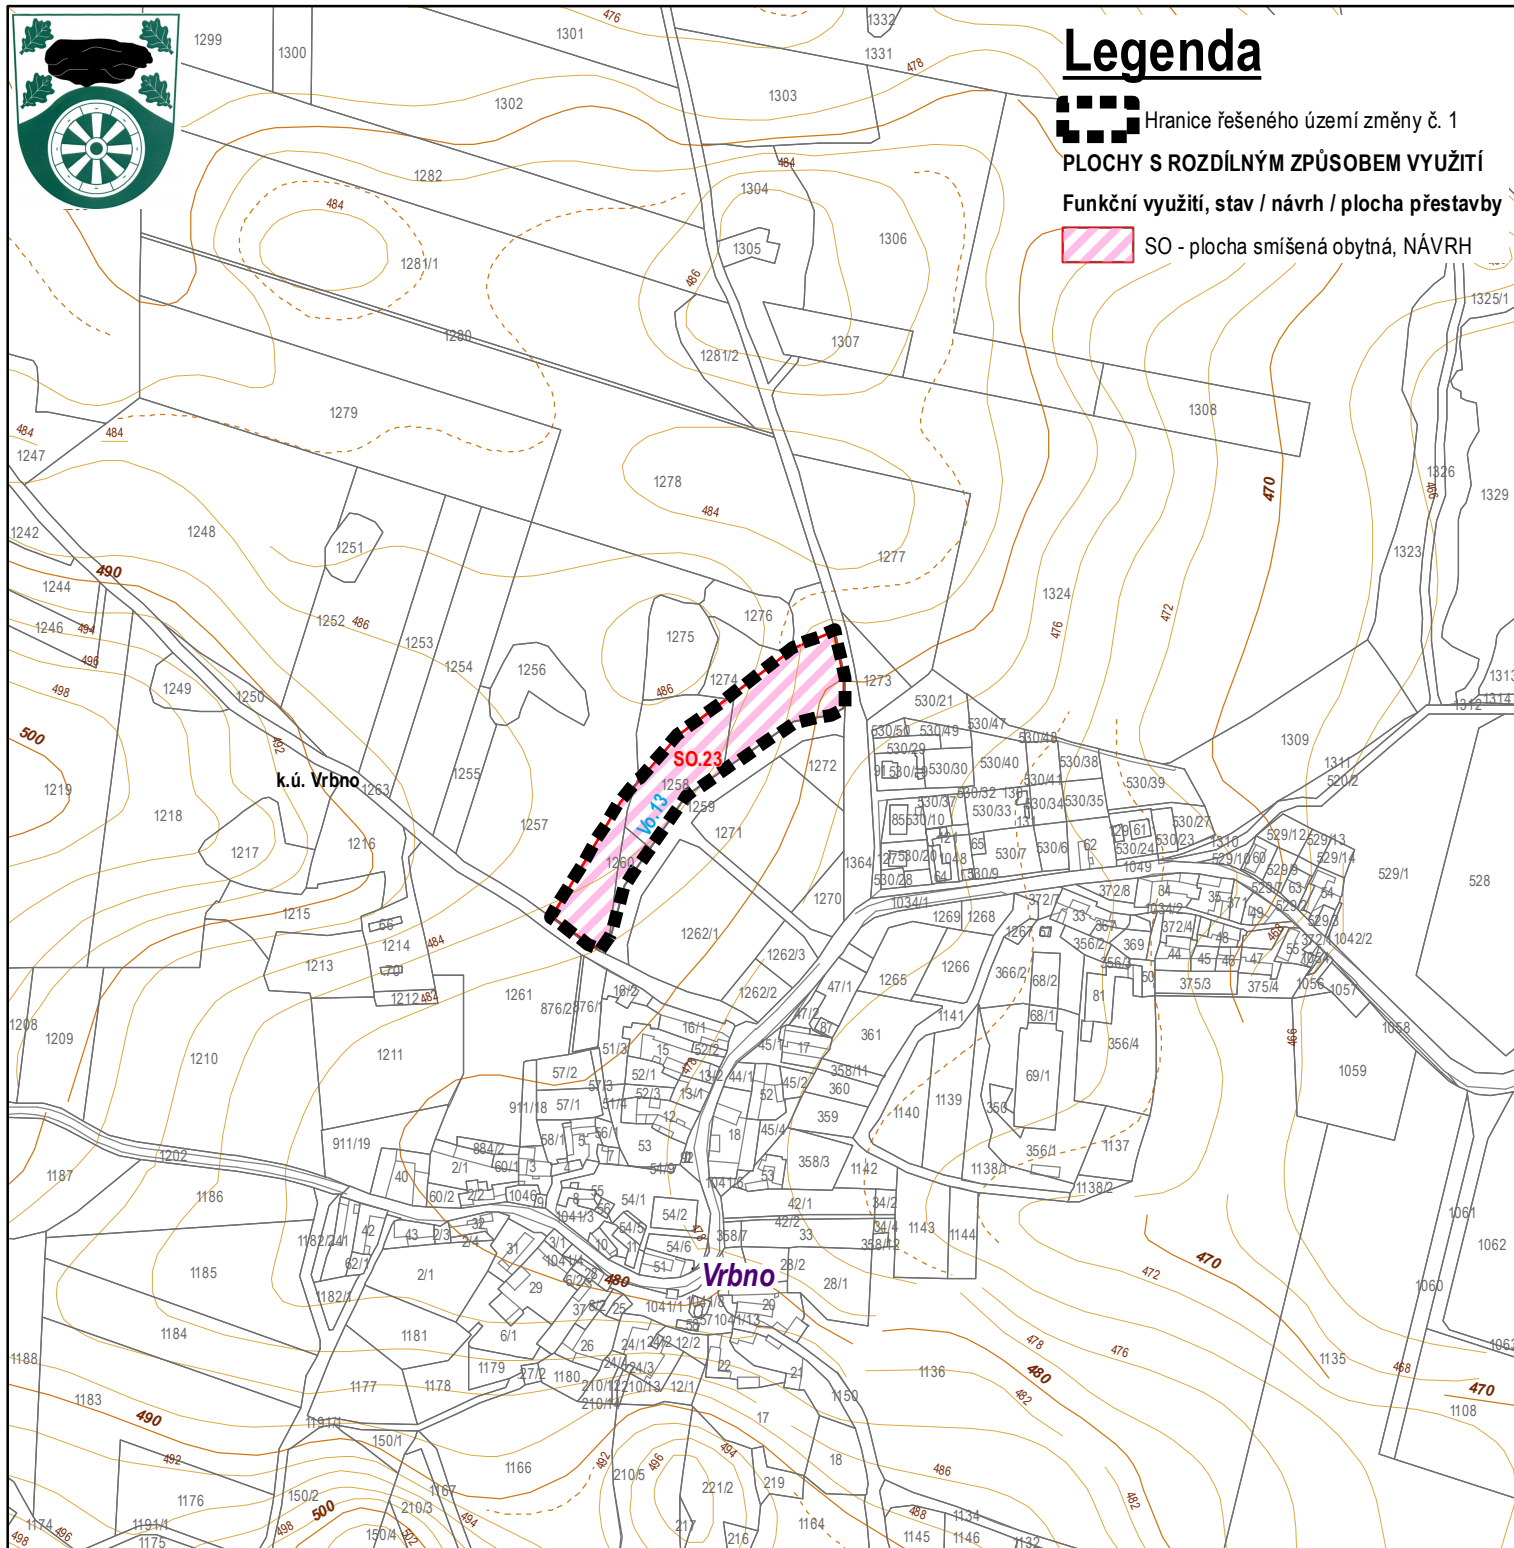

Vymezení zastavěného území, zastavitelných ploch, ploch přestaveb nebo ploch změn v krajině změna č. 1 nenavrhuje. Mění jen podmínku etapizace pro plochu SO.23. do správního území obce zasahuje vymezené území Ministerstva obrany: jev 102a - vymezené území MO (letecký koridor).

<p>VYPRACOVAL <b>ATELIÉR BOČEK, s.r.o.</b> sídl. firma: Na Rozmezí 209, Písek kancelář: Týlova 70, 397 01 Písek tel. 777 823 409, e-mail: radek.bocek@email.cz www.atelierbocek.cz</p>	<p>KRESLIL Ing. arch. Radek Boček</p>	<p>ZODPOVĚDNÝ PROJEKTANT Ing. arch. Radek Boček</p>	
<p>ÚSES Ing. arch. Martin Jirovský, Ph.D.</p>	<p>POSOUZENÍ VLNŮV KONCEPCE NA ŽP Nebylo požadováno</p>	<p>VYHODNOCENÍ ZPF A PUPFL Bez záborů ZPF i PUPFL</p>	
<p>POŘIZOVATEL: Obecní úřad Kadov, Kadov 65, 387 33 Kadov, zastoupený starostkou obce Vladimírou Tomanovou</p>			<p>ČÍSLO ZAKÁZKY: <b>10-2019</b></p>
<p><b>ZMĚNA Č. 1 ÚZEMNÍHO PLÁNU KADOV</b></p>			<p>STUPEŇ: <b>FINÁLNÍ \$55C</b></p>
			<p>MĚŘÍTKO 1 : 5000</p>
<p><b>02_HLAVNÍ VÝKRES</b></p>			<p>ČÍSLO VÝKRESU ČÍSLO PARÉ</p>