


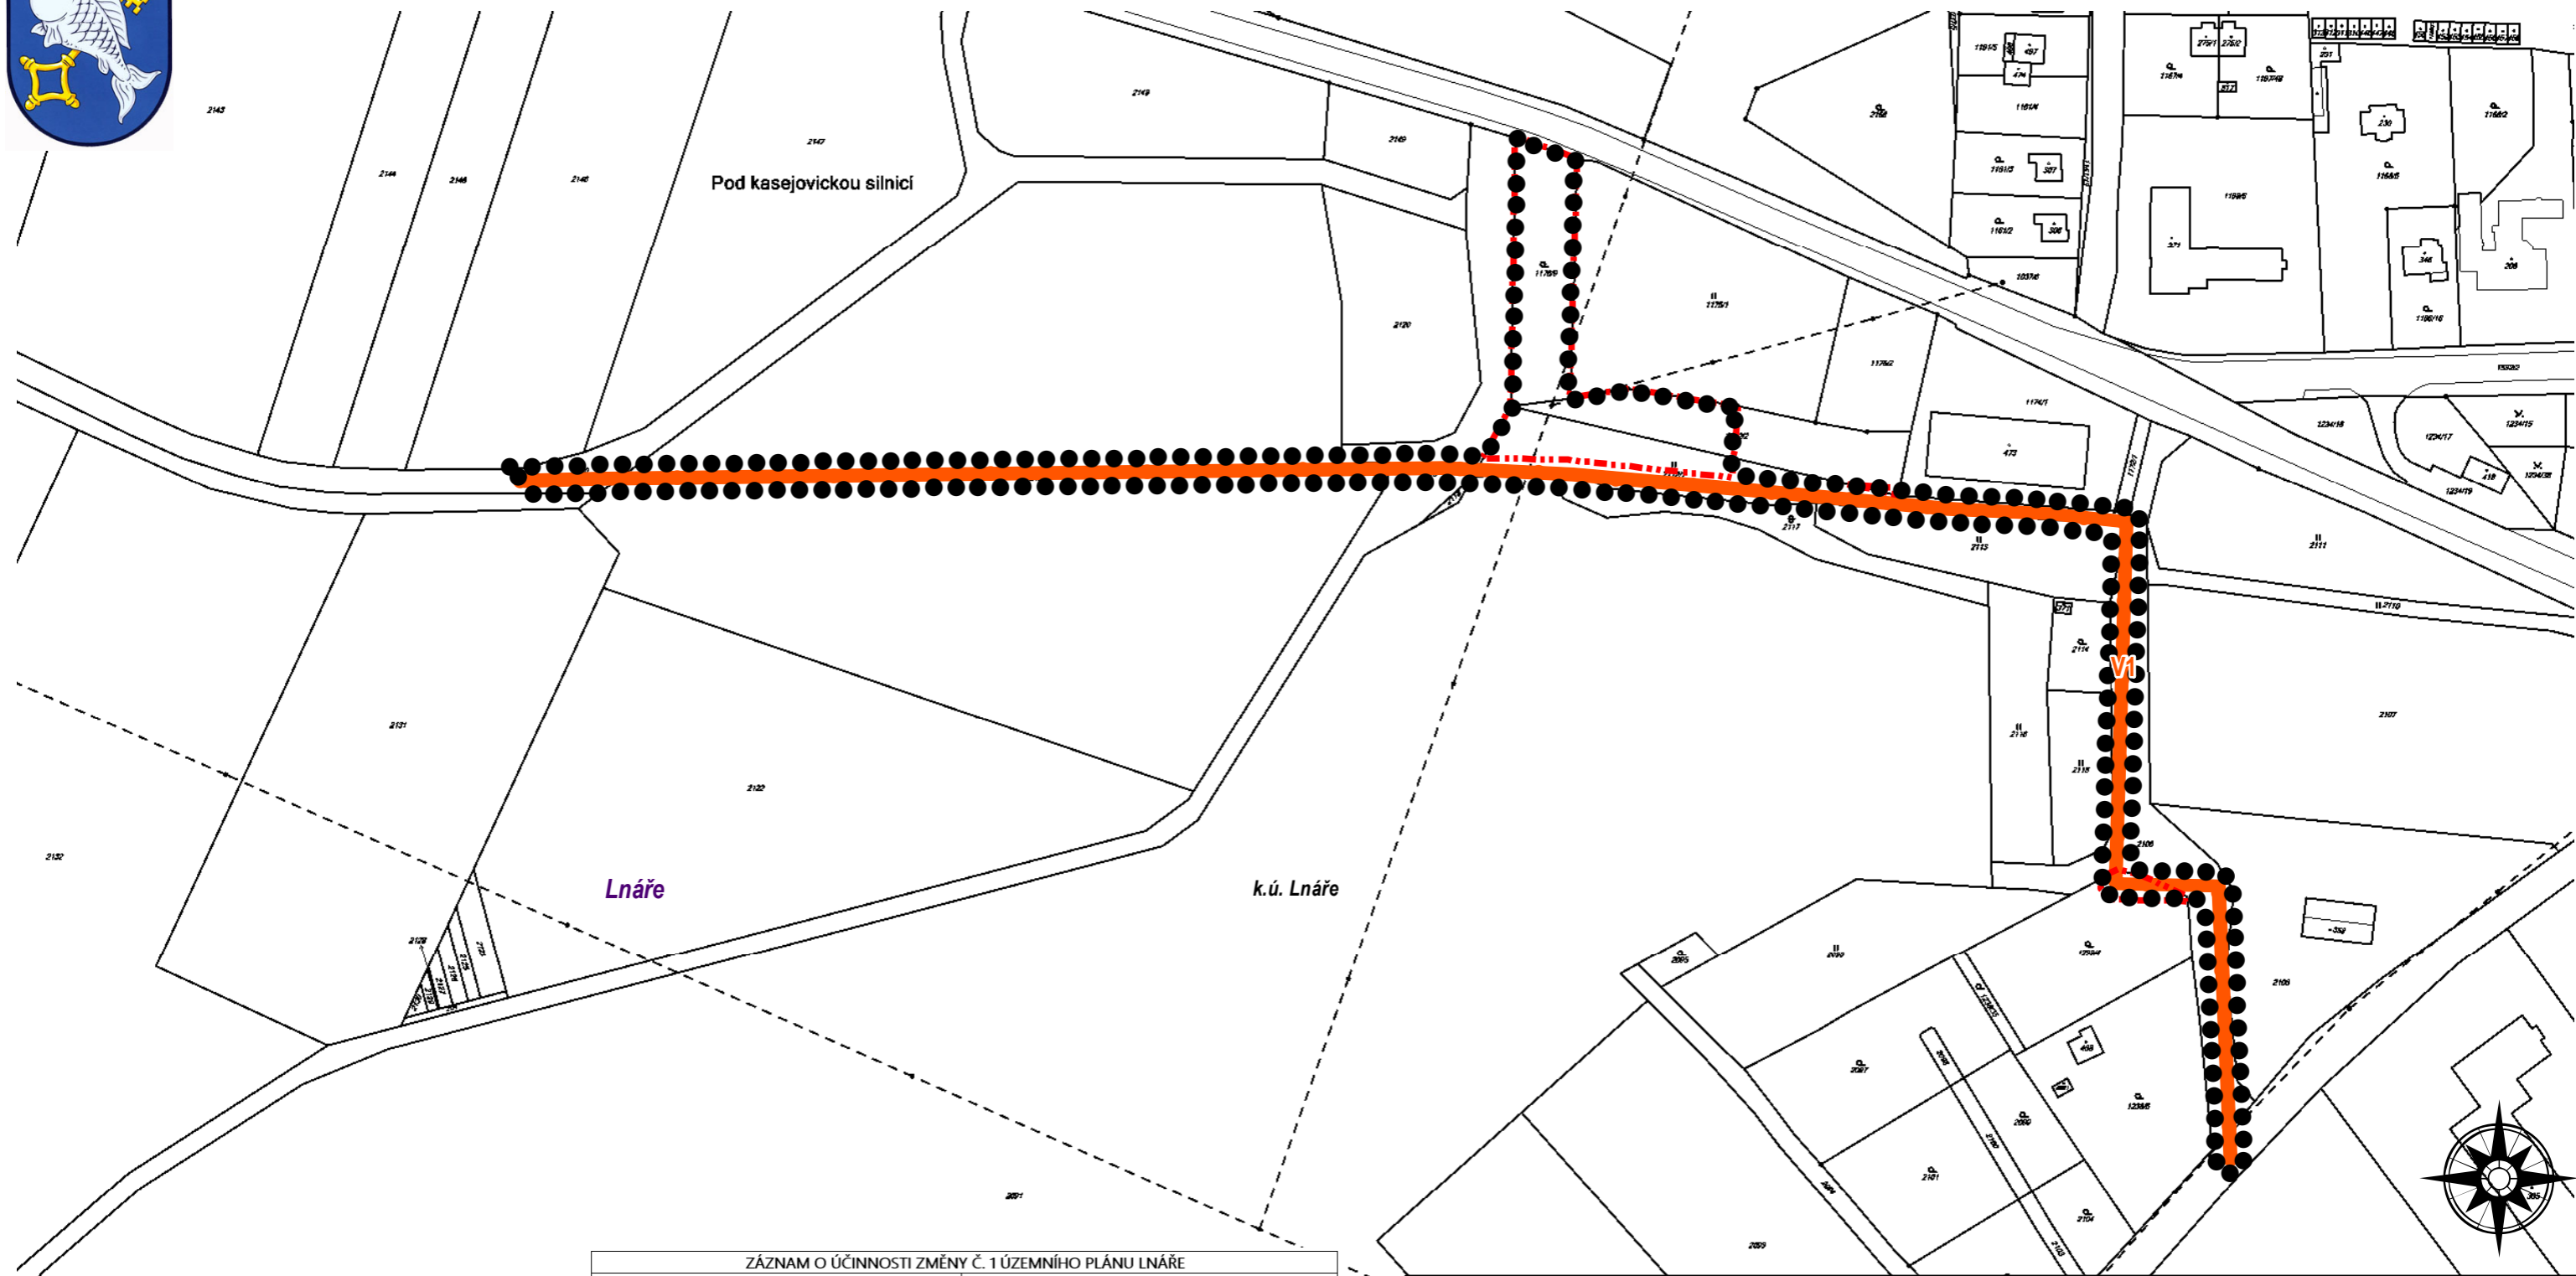

VÝKRES VEŘEJNĚ PROSPĚŠNÝCH STAVEB, OPATŘENÍ A ASANACÍ



ZÁZNAM O ÚČINNOSTI ZMĚNY Č. 1 ÚZEMNÍHO PLÁNU LNÁŘE	
Změna č. 1 územního plánu Lnáře vydalo	zastupitelstvo obce Lnáře
Číslo usnesení zastupitelstva obce	74-2015
Číslo jednací	-
Datum vydání	29. 7. 2015
Datum nabytí účinnosti	14. 8. 2015
Pořizovatel	Obecní úřad Lnáře, Lnáře 74, 387 42 Lnáře
Osoba zastupující pořizovatele	Stanislava Mašková, starostka obce
Oprávněná úřední osoba pořizovatele	Ing. arch. Radek Boček osoba zajišťující splnění kvalifikačních požadavků pro výkon územně plánovací činnosti podle § 24 stavebního zákona vykonávající přenesenou působnost ve věcech územního plánování
Razítko	Podpis

Legenda

- Řešené území
- Hranice správního území obce
- Hranice k.ú.

Legenda - veřejně prospěšné stavby

- Vodovod Lnáře – přeložka

VYPRACOVAL Ateliér BOČEK Týlova 70, Písek tel. 777 823 409, e-mail: radek.bocek@email.cz	VEDOUCÍ PROJEKTANT Ing. arch. Radek Boček	ZODPOVĚDNÝ PROJEKTANT Ing. arch. Radek Boček		
DOPRAVNÍ ŘEŠENÍ	ELEKTRO, PLYN, ZÁSOBOVÁNÍ TEPLEM	VODOHOSPODÁŘSKÉ ŘEŠENÍ		
ÚSES	KONCEPCE KRAJINY A OCHRANA PŘÍRODY RNDr. Vojtěch Vyhnálek, CSc.	VYHODNOCENÍ ZPF A PUPFL Ing. arch. Radek Boček		
POŘIZOVATEL: Obecní úřad Lnáře, zastoupený starostkou obce Stanislavou Maškovou				ČÍSLO ZAKÁZKY: 09/2014
ZMĚNA Č. 1 ÚZEMNÍHO PLÁNU LNÁŘE dokumentace pro vydání dle ust. §54 stavebního zákona VÝKRES VEŘEJNĚ PROSPĚŠNÝCH STAVEB, OPATŘENÍ A ASANACÍ			STUPEŇ: PRO VYDÁNÍ	
			MĚŘÍTKO 1 : 2 000	DATUM 22.7.2015
			ČÍSLO VÝKRESU 3	ČÍSLO PARÉ