




# KOORDINAČNÍ VÝKRES

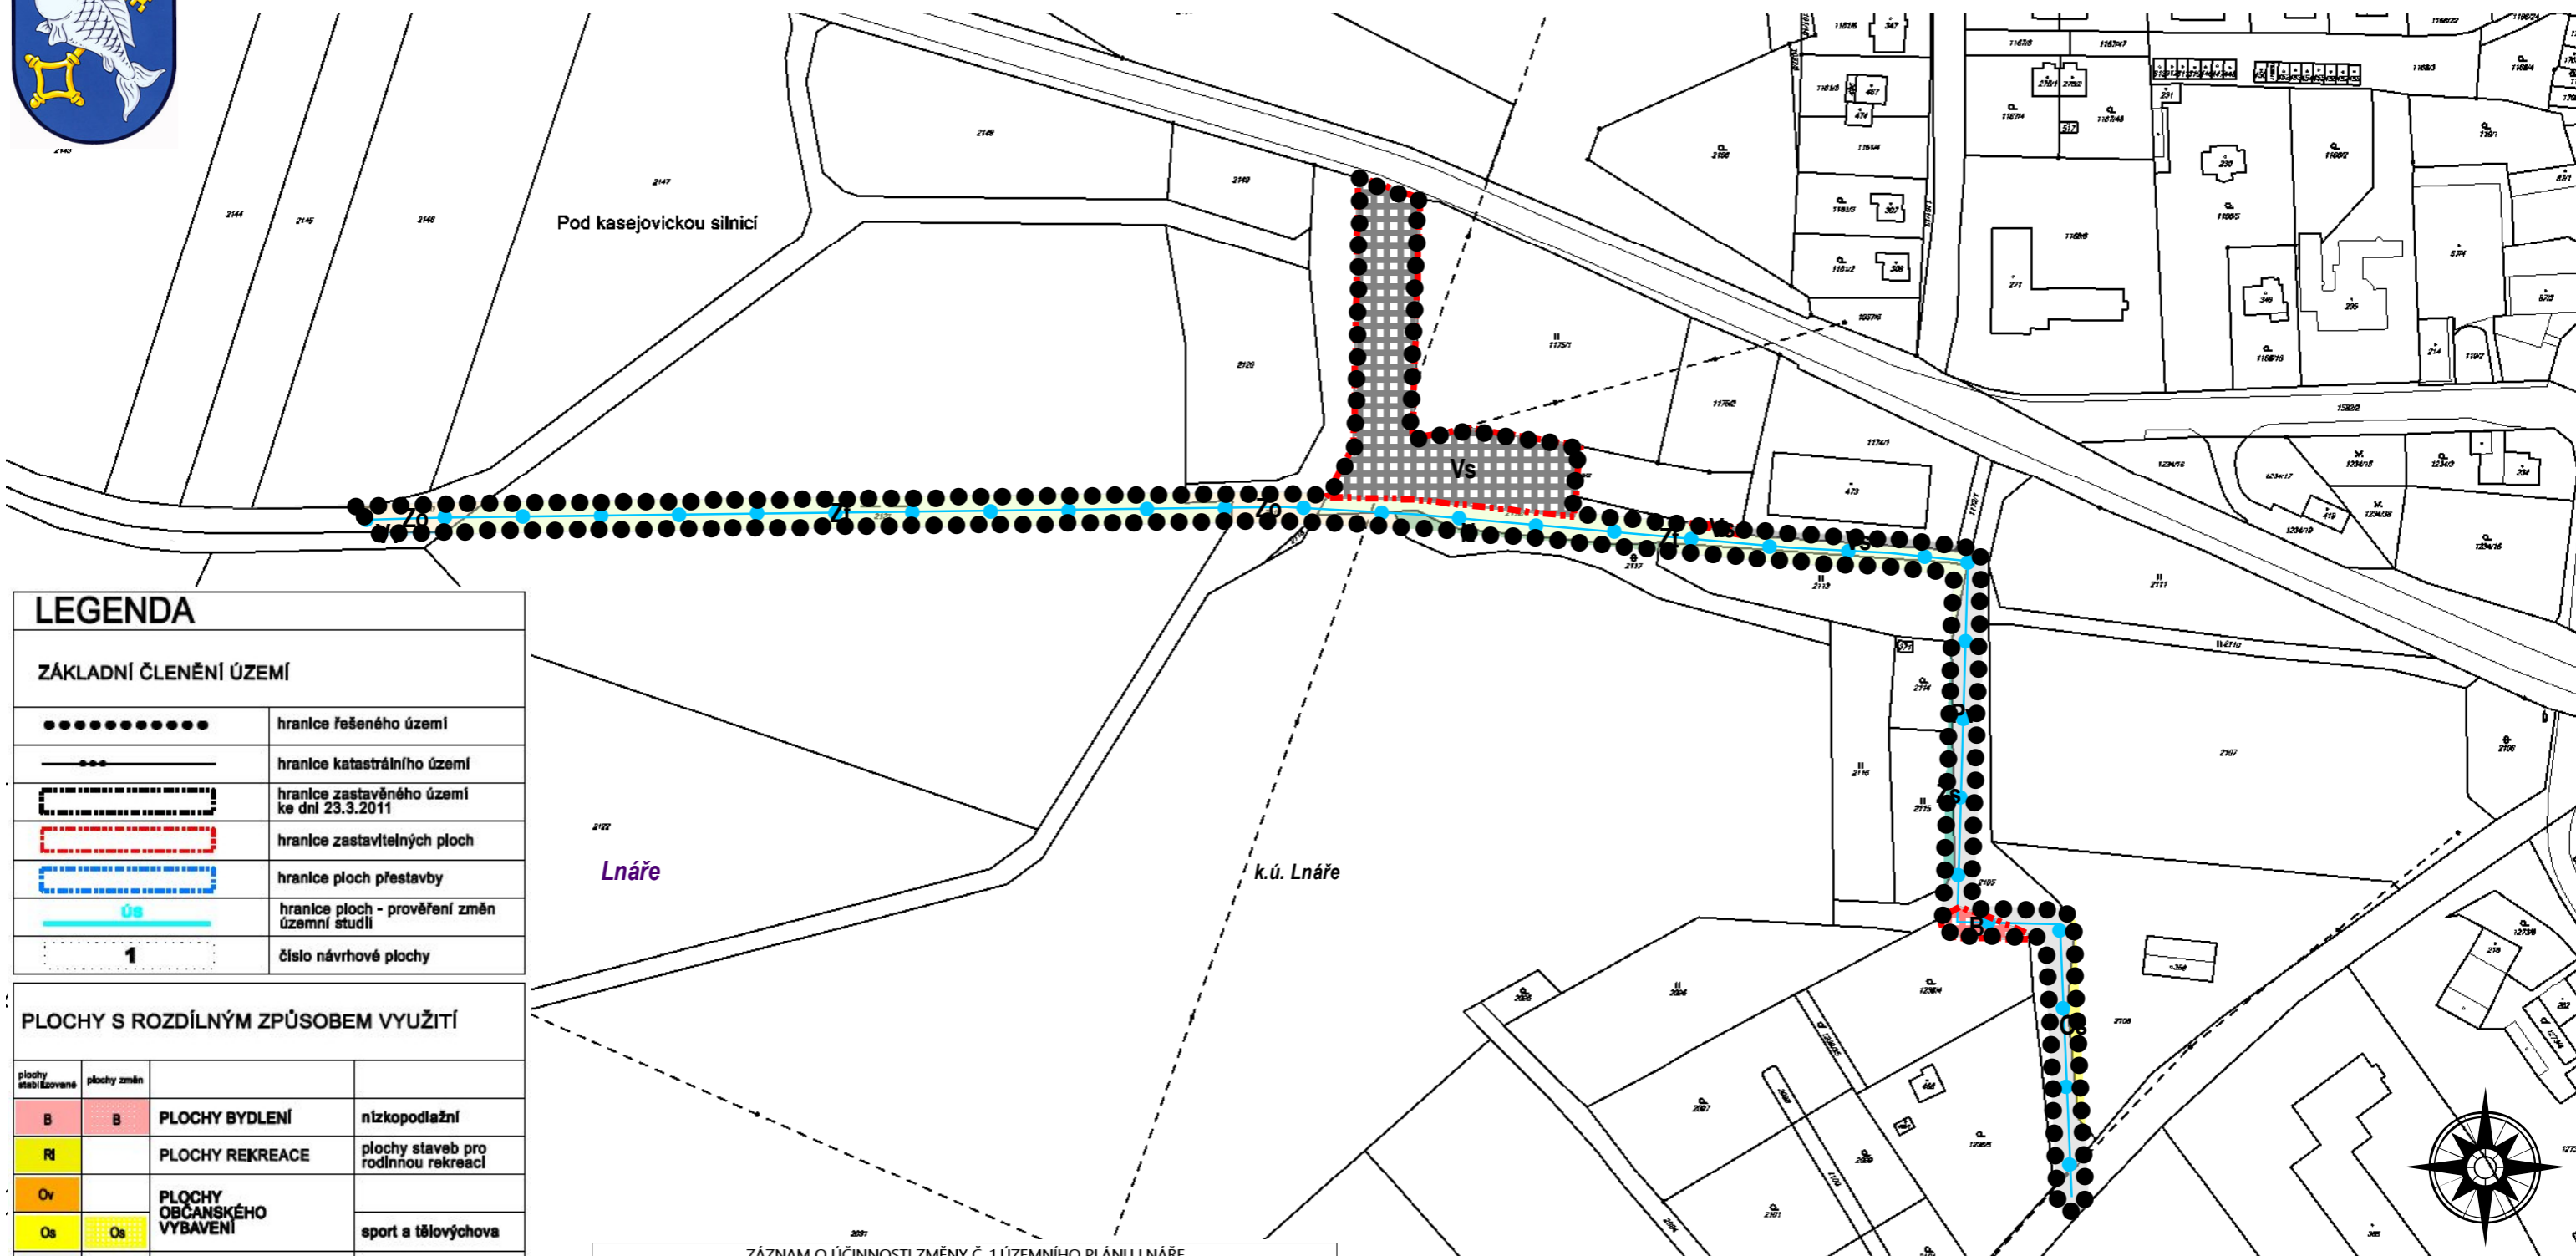

LEGENDA	
ZÁKLADNÍ ČLENĚNÍ ÚZEMÍ	
●●●●●●●●	hranice řešeného území
—●—●—●—●—	hranice katastrálního území
—●—●—●—●—	hranice zastavěného území ke dni 23.3.2011
—●—●—●—●—	hranice zastavitelných ploch
—●—●—●—●—	hranice ploch přestavby
—●—●—●—●—	hranice ploch - prověření změn územní studii
1	číslo návrhové plochy

PLOCHY S ROZDÍLNÝM ZPŮSOBEM VYUŽITÍ			
plochy stabilizované	plochy změn		
B	B	PLOCHY BYDLENÍ	nizkopodlažní
Rl		PLOCHY REKREACE	plochy staveb pro rodinnou rekreaci
Ov		PLOCHY OBČANSKÉHO VYBAVENÍ	
Os	Os		sport a tělovýchova
Pv		PLOCHY VEŘEJNÝCH PROSTRANSTVÍ	
Pz	Pz		veřejná zeleň
Sb	Sb	PLOCHY SMÍŠENÉ OBYTNÉ	bydlení a podnikání
Ds	Ds	PLOCHY DOPRAVNÍ INFRASTRUKTURY	silniční doprava
Dd			drážní doprava
Tl	Tl	PLOCHY TECHNICKÉ INFRASTRUKTURY	
Vs	Vs	PLOCHY VÝROBY A SKLADOVÁNÍ	
W		PLOCHY VODNÍ A VODOHOSPODÁRSKÉ	
Zt	Zt		trvalý travní porost
Zo		PLOCHY ZEMĚLSKÉ	orná půda
Zs			soukromá zeleň
L		PLOCHY LESNÍ	
N		PLOCHY SMÍŠENÉ NEZASTAV. ÚZEMÍ	přírodě blízké ekosystémy

ZÁZNAM O ÚČINNOSTI ZMĚNY Č. 1 ÚZEMNÍHO PLÁNU LNÁŘE	
Změnu č. 1 územního plánu Lnáře vydalo	zastupitelstvo obce Lnáře
Číslo usnesení zastupitelstva obce	74-2015
Číslo jednací	-
Datum vydání	29. 7. 2015
Datum nabytí účinnosti	14. 8. 2015
Pořizovatel	Obecní úřad Lnáře, Lnáře 74, 387 42 Lnáře
Osoba zastupující pořizovatele	Stanislava Mašková, starostka obce
Oprávněná úřední osoba pořizovatele	Ing. arch. Radek Boček osoba zajišťující splnění kvalifikačních požadavků pro výkon územně plánovací činnosti podle § 24 stavebního zákona vykonávající přenesenou působnost ve věcech územního plánování
Razítko	Podpis

VYPRACOVAL <b>Ateliér BOČEK</b> Tylova 70, Písek tel. 777 823 409, e-mail: radek.bocek@email.cz	VEDOUcí PROJEKTANT <b>Ing. arch. Radek Boček</b>	ZODPOVĚDNÝ PROJEKTANT <b>Ing. arch. Radek Boček</b>	
DOPRAVNÍ ŘEŠENÍ	ELEKTRO, PLYN, ZÁSOBOVÁNÍ TEPEM	VODOHOSPODÁRSKÉ ŘEŠENÍ	
ÚSES	KONCEPCE KRAJINY A OCHRANA PŘÍRODY <b>RNDr. Vojtěch Vyhnaněk, CSc.</b>	VYHODNOCENÍ ZPF A PUPFL <b>Ing. arch. Radek Boček</b>	
POŘIZOVATEL:	Obecní úřad Lnáře, zastoupený starostkou obce Stanislavou Maškovou		
<b>ZMĚNA Č. 1 ÚZEMNÍHO PLÁNU LNÁŘE</b> dokumentace pro vydání dle ust. §54 stavebního zákona <b>KOORDINAČNÍ VÝKRES</b>			STUPĚŇ: <b>PRO VYDÁNÍ</b>
			MĚŘÍTKO <b>1 : 2 000</b>
			ČÍSLO VÝKRESU <b>5</b>
			ČÍSLO PÁŘE