


VÝKRES PŘEDPOKLÁDANÝCH ZÁBORŮ PŮDNÍHO FONDU

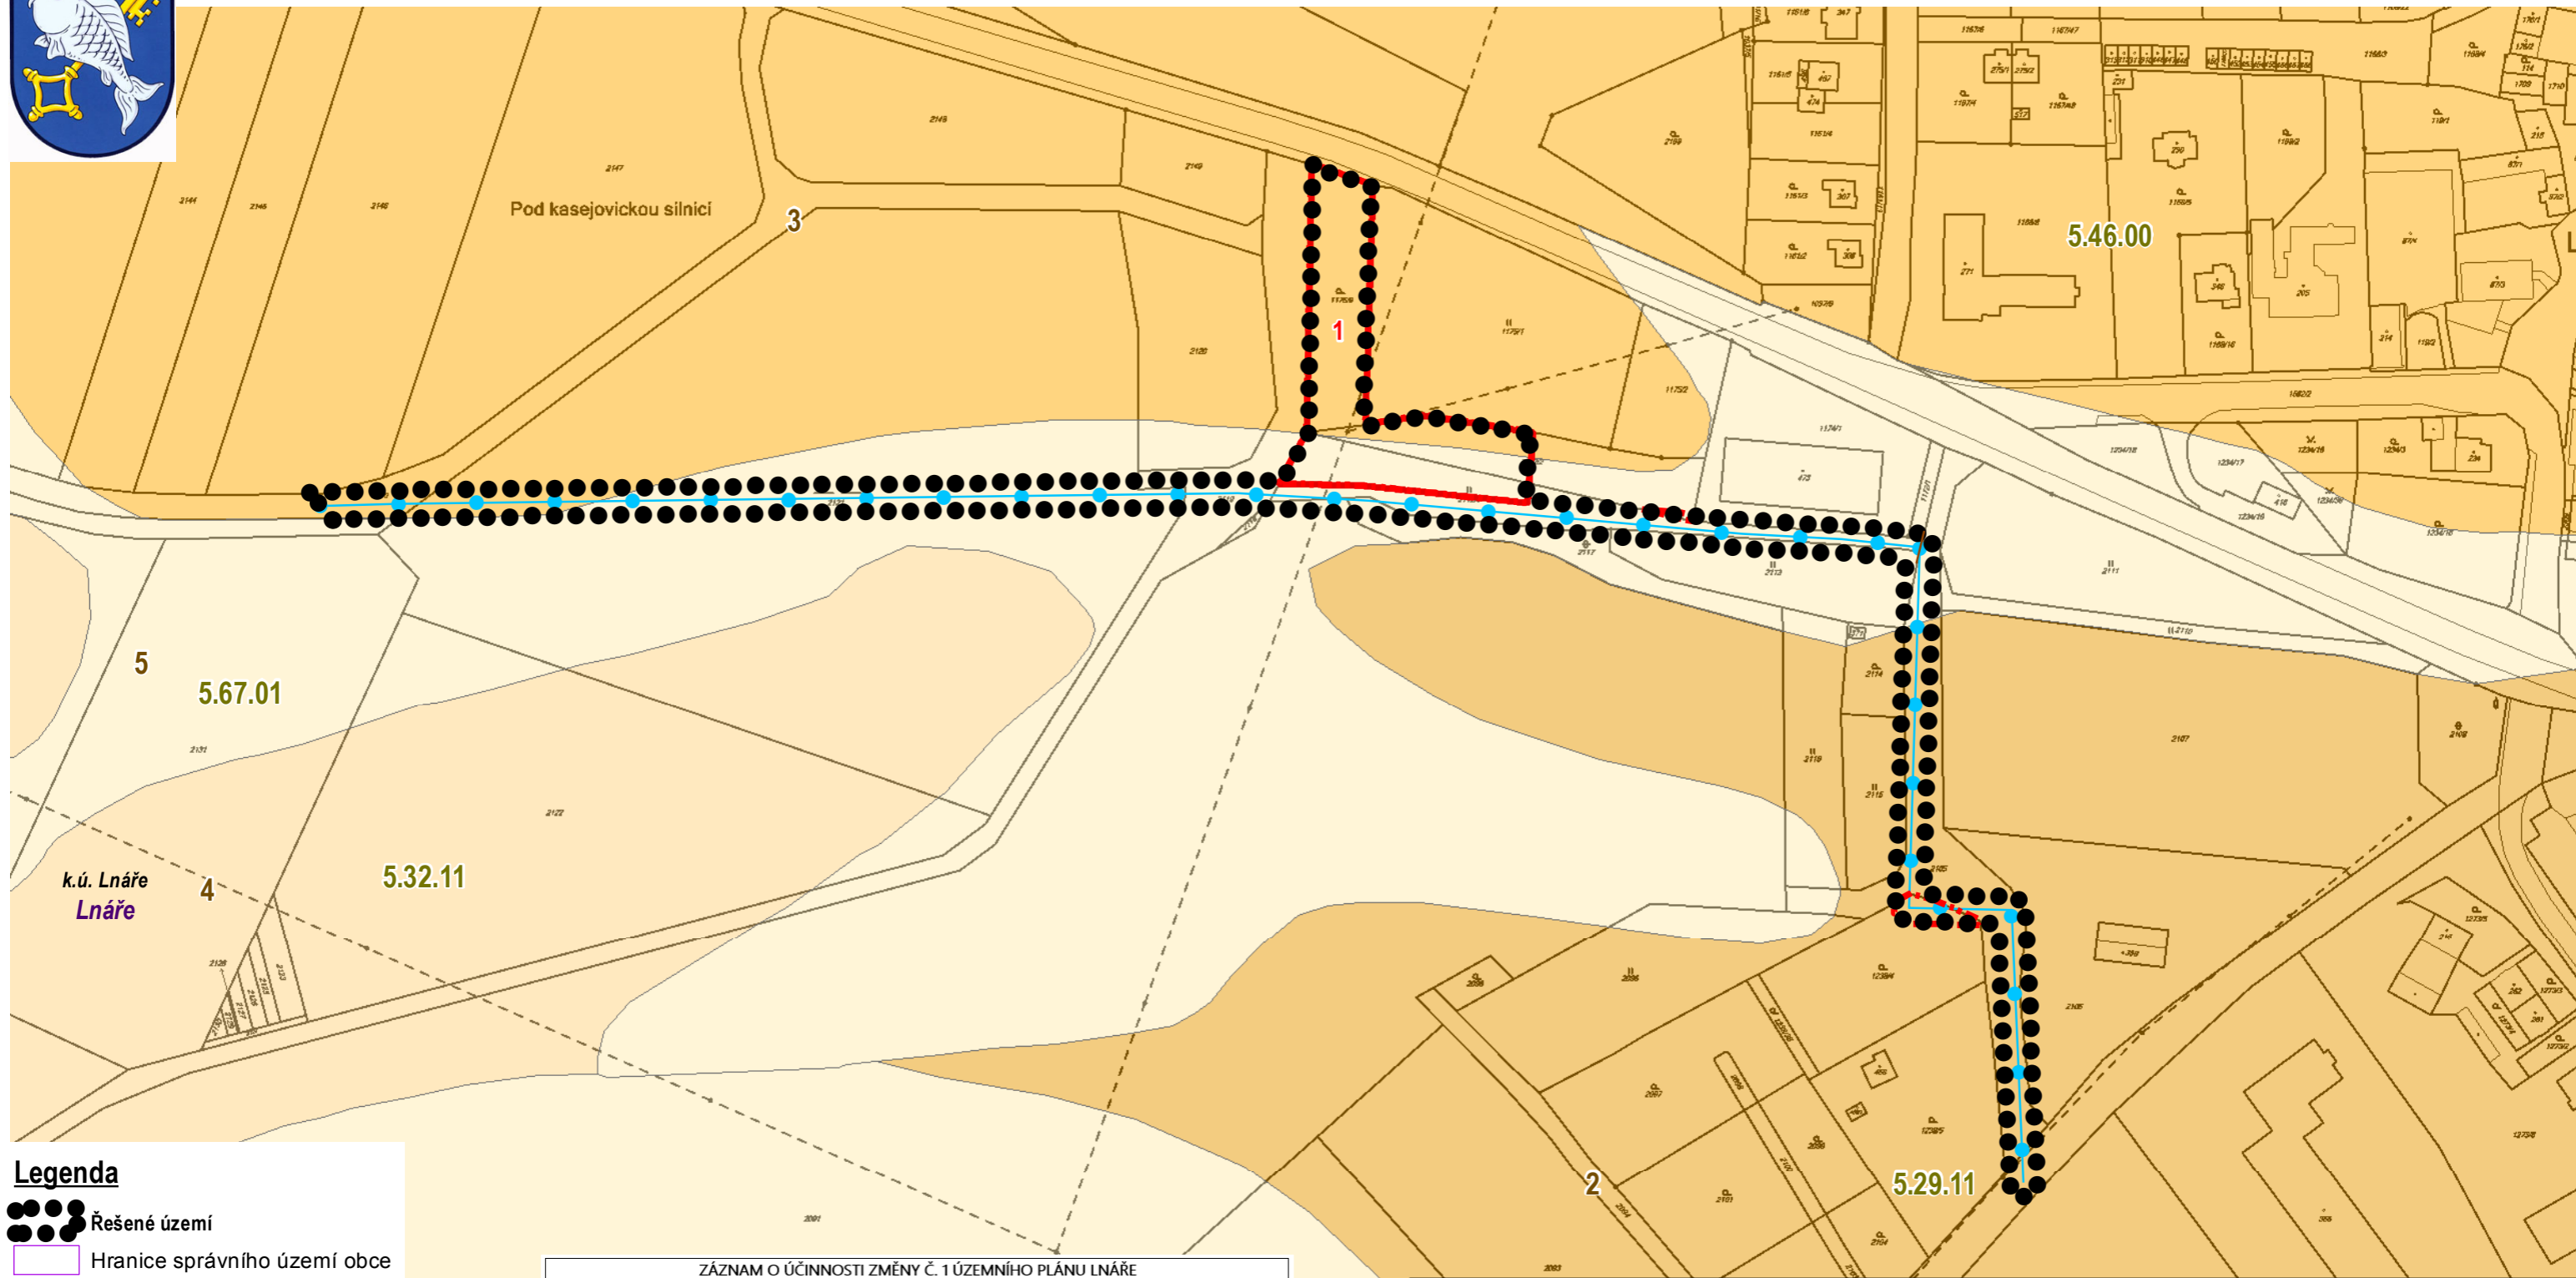

Legenda

- Řešené území
- Hranice správního území obce
- Hranice k.ú.
- Hranice zastavitelných ploch
- Označení záměru
- BPEJ - popis
- Třída ochrany - popis

Třída ochrany

- Bez stanovené třídy ochrany
- I. třída ochrany ZPF
- II. třída ochrany ZPF
- III. třída ochrany ZPF
- IV. třída ochrany ZPF
- V. třída ochrany ZPF

ZÁZNAM O ÚČINNOSTI ZMĚNY Č. 1 ÚZEMNÍHO PLÁNU LNÁŘE

Změnu č. 1 územního plánu Lnáře vydalo	zastupitelstvo obce Lnáře
Číslo usnesení zastupitelstva obce	74-2015
Číslo jednací	-
Datum vydání	29. 7. 2015
Datum nabytí účinnosti	14. 8. 2015
Pořizovatel	Obecní úřad Lnáře, Lnáře 74, 387 42 Lnáře
Osoba zastupující pořizovatele	Stanislava Mašková, starostka obce
Oprávněná úřední osoba pořizovatele	Ing. arch. Radek Boček osoba zajišťující splnění kvalifikačních požadavků pro výkon územně plánovací činnosti podle § 24 stavebního zákona vykonávající přenesenou působnost ve všech územních plánování
Razítko	Podpis

VYPRACOVAL Ateliér BOČEK Tylova 70, Písek tel. 777 823 409, e-mail: radek.bocek@email.cz	VEDOUČÍ PROJEKTANT Ing. arch. Radek Boček	ZODPOVĚDNÝ PROJEKTANT Ing. arch. Radek Boček	
DOPRAVNÍ ŘEŠENÍ	ELEKRO, PLYN, ZÁSOBOVÁNÍ TEPEM	VODOHOSPODÁŘSKÉ ŘEŠENÍ	
ÚSES	KONCEPCE KRAJINY A OCHRANA PŘÍRODY RNDr. Vojtěch Vyhnálek, CSc.	VYHODNOCENÍ ZPF A PUPFL Ing. arch. Radek Boček	

POŘIZOVATEL: Obecní úřad Lnáře, zastoupený starostkou obce Stanislavou Maškovou

ČÍSLO ZAKÁZKY: 09/2014

ZMĚNA Č. 1 ÚZEMNÍHO PLÁNU LNÁŘE

dokumentace pro vydání dle ust. §54 stavebního zákona
VÝKRES PŘEDPOKLÁDANÝCH ZÁBORŮ PŮDNÍHO FONDU

STUPĚŇ: PRO VYDÁNÍ

MĚŘÍTKO: 1 : 2 000 DATUM: 22.7.2015

ČÍSLO VÝKRESU: 7 ČÍSLO PÁŘE: