


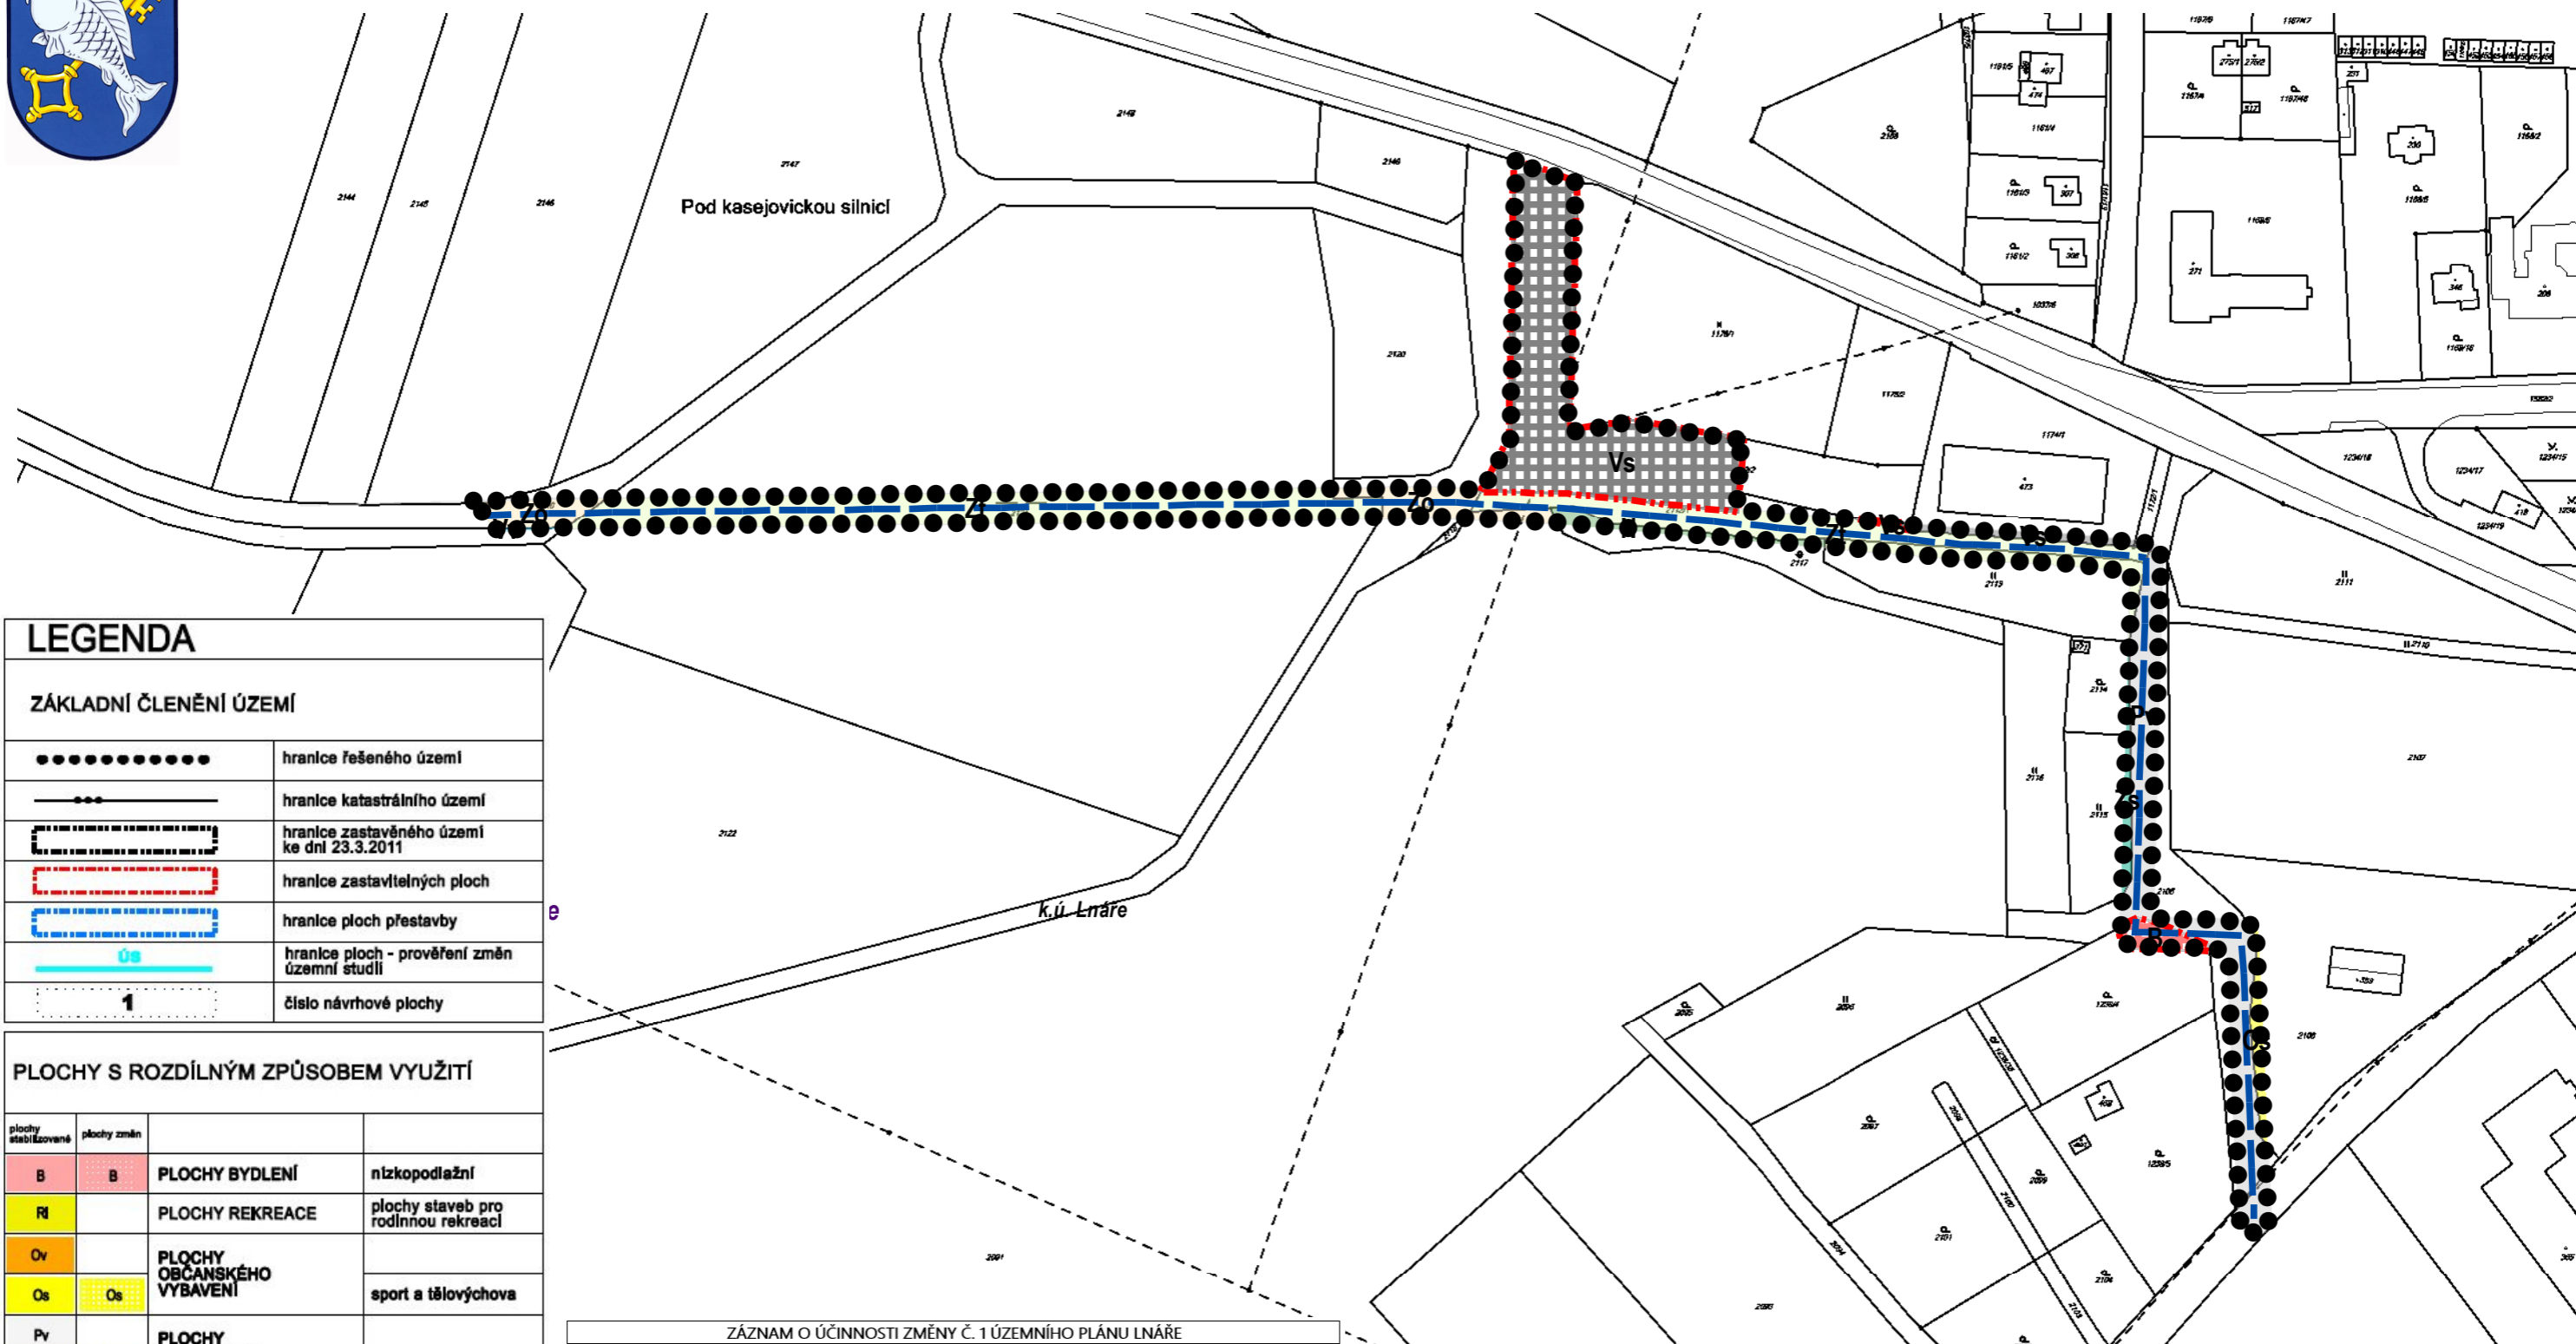

HLAVNÍ VÝKRES



LEGENDA	
ZÁKLADNÍ ČLENĚNÍ ÚZEMÍ	
●●●●●●●●	hranice řešeného území
—●—●—●—●—	hranice katastrálního území
▭▭▭▭▭▭▭▭	hranice zastavěného území ke dni 23.3.2011
▭▭▭▭▭▭▭▭	hranice zastavitelných ploch
▭▭▭▭▭▭▭▭	hranice ploch přestavby
▭▭▭▭▭▭▭▭	hranice ploch - prověření změn územní studii
1	číslo návrhové plochy

PLOCHY S ROZDÍLNÝM ZPŮSOBEM VYUŽITÍ

plochy stabilizované	plochy změn		
B	B	PLOCHY BYDLENÍ	nizkopodlažní
Rl		PLOCHY REKREACE	plochy staveb pro rodinnou rekreaci
Ov		PLOCHY OBČANSKÉHO VYBAVENÍ	sport a tělovýchova
Os	Os		
Pv		PLOCHY VEŘEJNÝCH PROSTRANSTVÍ	veřejná zeleň
Pz	Pz		
Sb	Sb	PLOCHY SMÍŠENÉ OBYTNÉ	bydlení a podnikání
Ds	Ds	PLOCHY DOPRAVNÍ INFRASTRUKTURY	silniční doprava
Dd			drážní doprava
Tl	Tl	PLOCHY TECHNICKÉ INFRASTRUKTURY	
Vs	Vs	PLOCHY VÝROBY A SKLADOVÁNÍ	
Vv		PLOCHY VODNÍ A VODOHOSPODÁRSKÉ	
Zt	Zt	PLOCHY ZEMĚLSKÉ	trvalý travní porost
Zo			orná půda
Zs			soukromá zeleň
L		PLOCHY LESNÍ	
N		PLOCHY SMÍŠENÉ NEZASTAV. ÚZEMÍ	přírodě blízké ekosystémy

ZÁZNAM O ÚČINNOSTI ZMĚNY Č. 1 ÚZEMNÍHO PLÁNU LNÁŘE	
Změna č. 1 územního plánu Lnáře vydalo	zastupitelstvo obce Lnáře
Číslo usnesení zastupitelstva obce	74-2015
Číslo jednací	-
Datum vydání	29. 7. 2015
Datum nabytí účinnosti	14. 8. 2015
Pořizovatel	Obecní úřad Lnáře, Lnáře 74, 387 42 Lnáře
Osoba zastupující pořizovatele	Stanislava Mašková, starostka obce
Oprávněná úřední osoba pořizovatele	Ing. arch. Radek Boček osoba zajišťující splnění kvalifikačních požadavků pro výkon územně plánovací činnosti podle § 24 stavebního zákona vykonávající přenesenou působnost ve věcech územního plánování
Razítko	Podpis

VYPRACOVAL Ateliér BOČEK Tylova 70, Písek tel. 777 823 409, e-mail: radek.bocek@email.cz	VEDOUcí PROJEKTANT Ing. arch. Radek Boček	ZODPOVĚDNÝ PROJEKTANT Ing. arch. Radek Boček	
DOPRAVNÍ ŘEŠENÍ	ELEKTR., PLYN, ZÁSOBOVÁNÍ TEPELNĚ	VODOHOSPODÁRSKÉ ŘEŠENÍ	
ÚSES	KONCEPCE KRAJINY A OCHRANA PŘÍRODY RNDr. Vojtěch Vyhňálek, CSc.	VYHODNOCENÍ ZPF A PUPFL Ing. arch. Radek Boček	
POŘIZOVATEL: Obecní úřad Lnáře, zastoupený starostkou obce Stanislavou Maškovou			ČÍSLO ZAKÁZKY: 09/2014
ZMĚNA Č. 1 ÚZEMNÍHO PLÁNU LNÁŘE dokumentace pro vydání dle ust. §54 stavebního zákona HLAVNÍ VÝKRES			STUPEŇ: PRO VYDÁNÍ
			MĚŘÍTKO: 1 : 2 000
			ČÍSLO VÝKRESU: 2

