




# VÝKRES ZÁKLADNÍHO ČLENĚNÍ ÚZEMÍ

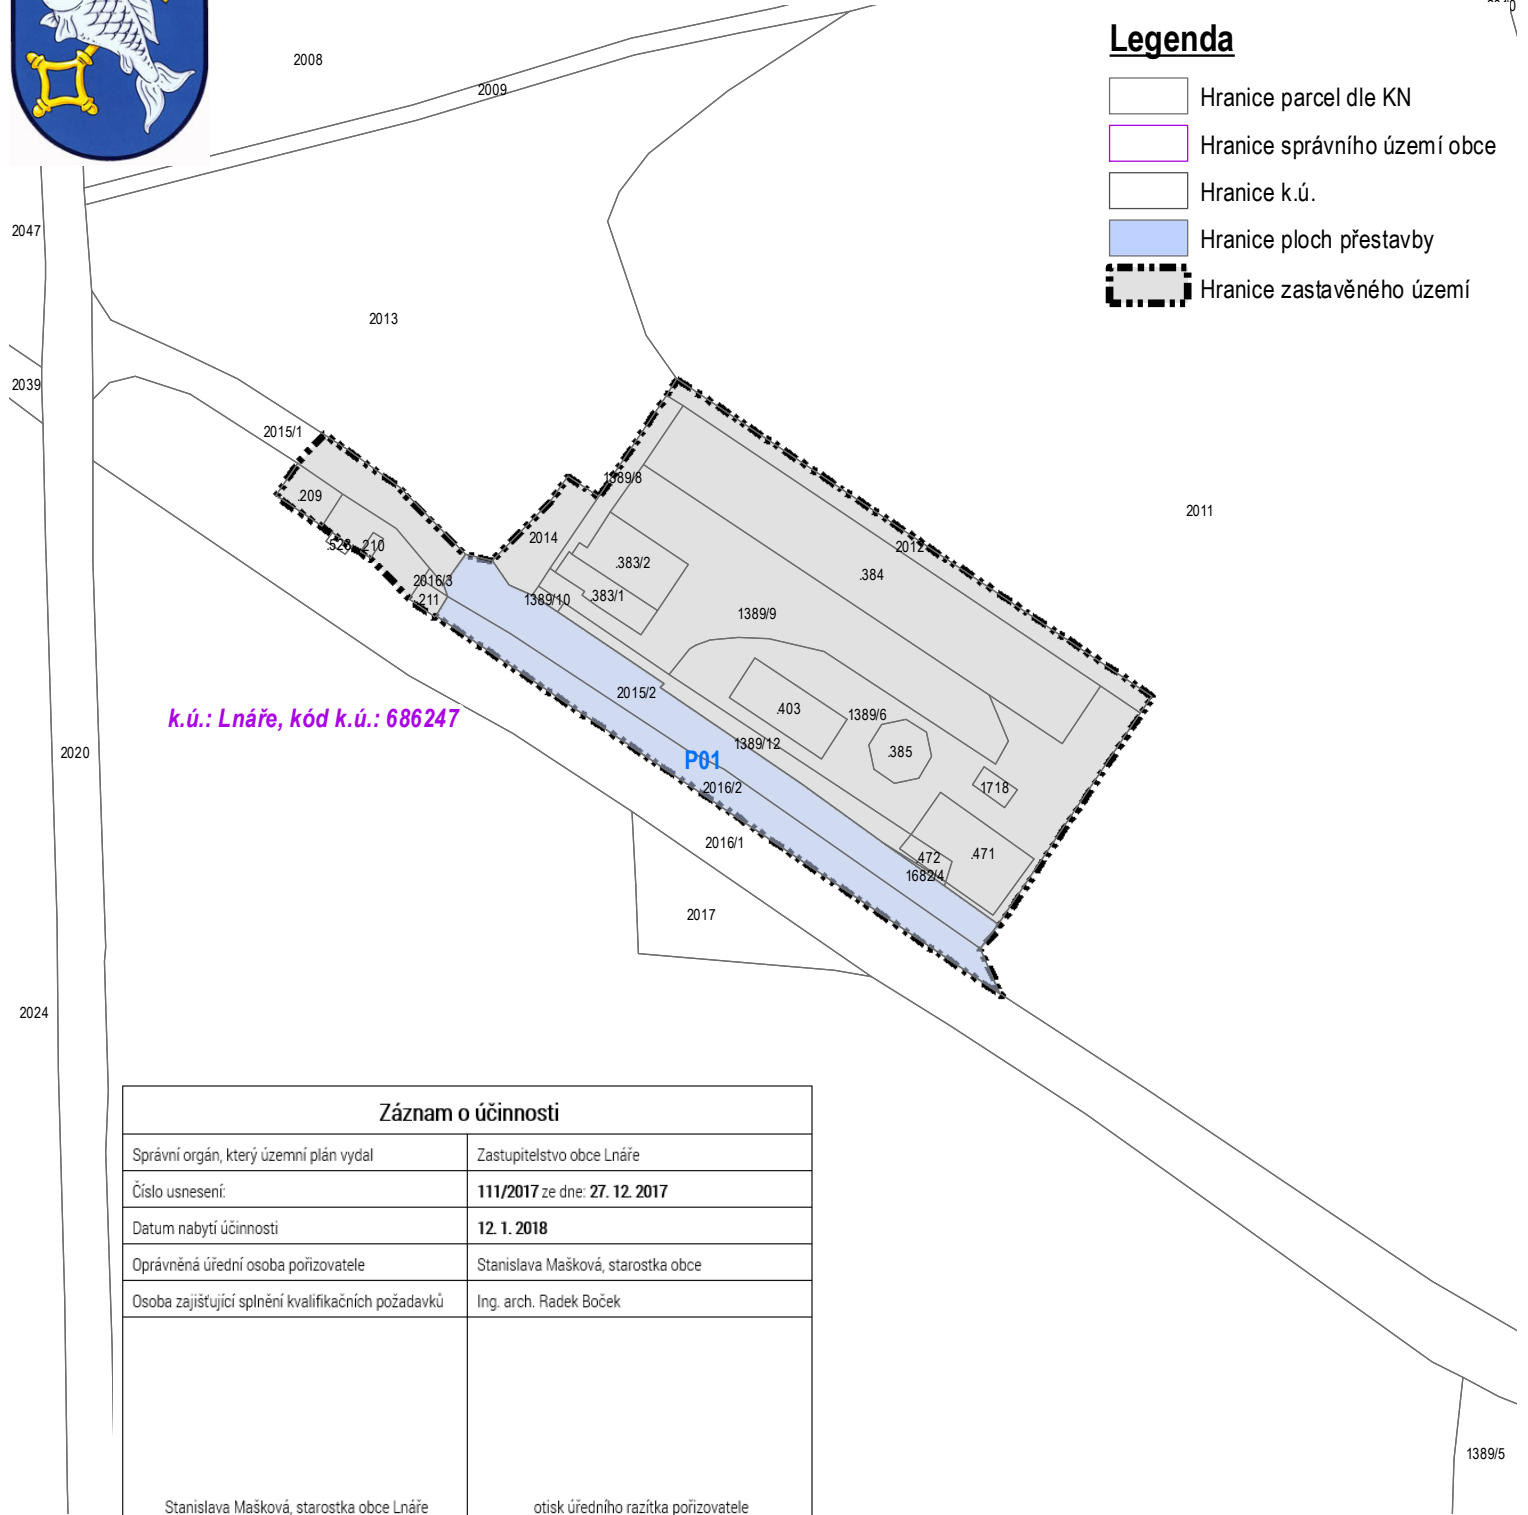

## Legenda

- Hranice parcel dle KN
- Hranice správního území obce
- Hranice k.ú.
- Hranice ploch přestavby
- Hranice zastavěného území

Záznam o účinnosti	
Správní orgán, který územní plán vydal	Zastupitelstvo obce Lnáře
Číslo usnesení:	111/2017 ze dne: 27. 12. 2017
Datum nabytí účinnosti	12. 1. 2018
Oprávněná úřední osoba pořizovatele	Stanislava Mašková, starostka obce
Osoba zajišťující splnění kvalifikačních požadavků	Ing. arch. Radek Boček
Stanislava Mašková, starostka obce Lnáře	otisk úředního razítka pořizovatele

VYPRACOVAL <b>Ateliér BOČEK</b> Tylova 70, Písek tel. 777 823 409, e-mail: radek.bocek@email.cz	KRESLIL <b>Ing. arch. Markéta Jestřábová</b>	ZODPOVĚDNÝ PROJEKTANT <b>Ing. arch. Radek Boček</b>	
DOPRAVNÍ ŘEŠENÍ <b>Ing. arch. Radek Boček</b>	ELEKTRO, PLYN, ZÁSOBOVÁNÍ TEPLEM	VODOHOSPODÁŘSKÉ ŘEŠENÍ	
ÚSES	KONCEPCE KRAJINY A OCHRANA PŘÍRODY <b>Ing. arch. Radek Boček</b>	VYHODNOCENÍ ZPF A PUFFL <b>Ing. arch. Markéta Jestřábová</b>	

POŘIZOVATEL: Obecní úřad Lnáře, zastoupený starostkou obce Stanislavou Maškovou

ČÍSLO ZAKÁZKY: **14-2017**

## ZMĚNA Č. 2 ÚZEMNÍHO PLÁNU LNÁŘE

STUPEŇ: **FINAL**

# VÝKRES ZÁKLADNÍHO ČLENĚNÍ ÚZEMÍ

MĚŘÍTKO  
1:2 000

DATUM  
5. 1. 2018

ČÍSLO VÝKRESU

ČÍSLO PARÉ

