




KOORDINAČNÍ VÝKRES

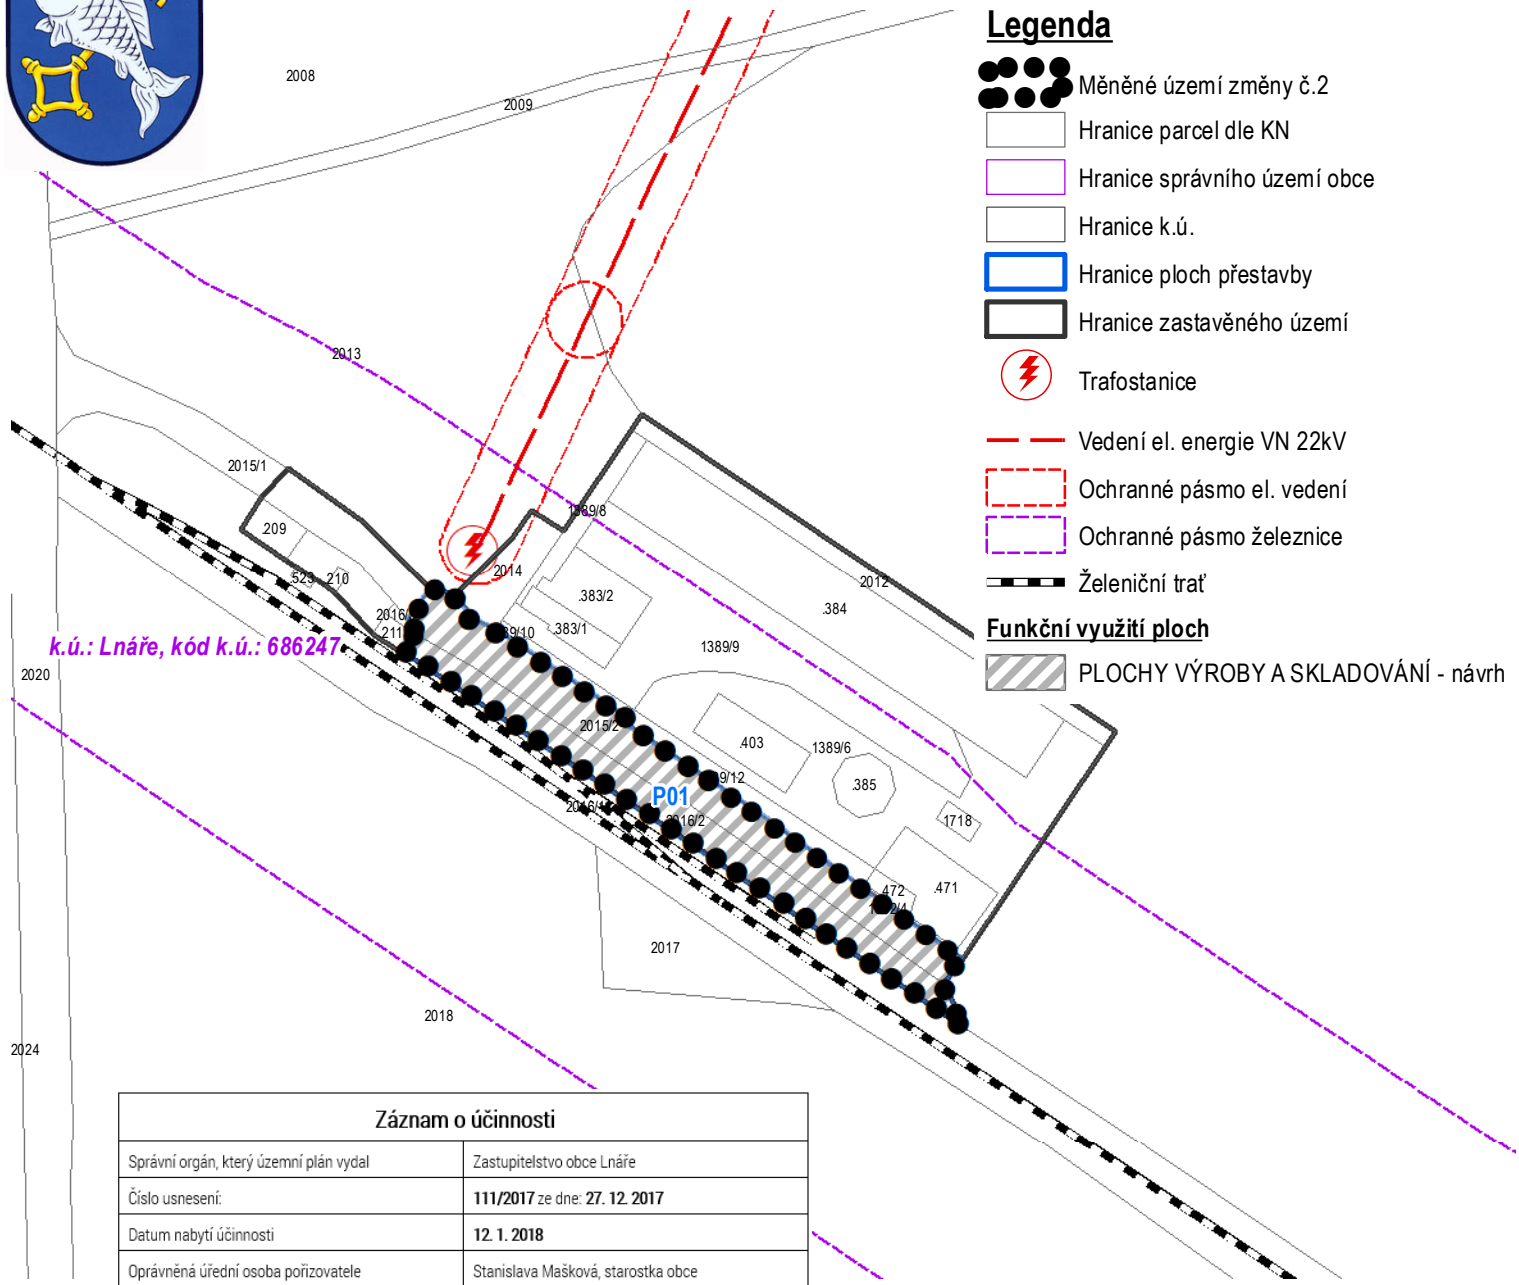

Legenda

- Měněné území změny č.2
- Hranice parcel dle KN
- Hranice správního území obce
- Hranice k.ú.
- Hranice ploch přestavby
- Hranice zastavěného území
- Trafostanice
- Vedení el. energie VN 22kV
- Ochranné pásmo el. vedení
- Ochranné pásmo železnice
- Železniční trať

Funkční využití ploch

- PLOCHY VÝROBY A SKLADOVÁNÍ - návrh

k.ú.: Lnáře, kód k.ú.: 686247

Záznam o účinnosti

Správní orgán, který územní plán vydal	Zastupitelstvo obce Lnáře
Číslo usnesení:	111/2017 ze dne: 27. 12. 2017
Datum nabytí účinnosti	12. 1. 2018
Oprávněná úřední osoba pořizovatele	Stanislava Mašková, starostka obce
Osoba zajišťující splnění kvalifikačních požadavků	Ing. arch. Radek Boček
Stanislava Mašková, starostka obce Lnáře	otisk úředního razítka pořizovatele

V rámci celého měněného území změny č. 2 ÚP Lnáře bude nutné dodržet podmínky vyplývající z umístění lokality P01 do ochranného pásma dráhy.

V rámci celého měněného území změny č. 2 ÚP Lnáře bude nutné dodržet podmínky ustanovení § 175 stavebního zákona, tj. lze vydat územní rozhodnutí a povolit stavbu jen na základě závazného stanoviska Ministerstva obrany, pokud půjde o tzv. "Vyjmenované druhy staveb".

VYPRACOVAL Ateliér BOČEK Tylova 70, Písek tel. 777 823 409, e-mail: radek.bocek@email.cz	KRESLIL Ing. arch. Markéta Jestřábová	ZODPOVĚDNÝ PROJEKTANT Ing. arch. Radek Boček		
DOPRAVNÍ ŘEŠENÍ Ing. arch. Radek Boček	ELEKTRO, PLYN, ZÁSOBOVÁNÍ TEPLEM	VODOHOSPODÁŘSKÉ ŘEŠENÍ		
ÚSES	KONCEPCE KRAJINY A OCHRANA PŘÍRODY Ing. arch. Radek Boček	VYHODNOCENÍ ZPF A PUFFL Ing. arch. Markéta Jestřábová		
POŘIZOVATEL: Obecní úřad Lnáře, zastoupený starostkou obce Stanislavou Maškovou			ČÍSLO ZAKÁZKY: 14-2017	
ZMĚNA Č. 2 ÚZEMNÍHO PLÁNU LNÁŘE KOORDINAČNÍ VÝKRES			STUPEŇ: FINAL	
			MĚŘÍTKO 1:2 000	DATUM 5. 1. 2018
			ČÍSLO VÝKRESU	ČÍSLO PARÉ

