


ZMĚNA Č. 4 ÚZEMNÍHO PLÁNU LNÁŘE

VÝKRES VPS A VPO


V3 veřejně prospěšné stavby
(plochy a koridory s možností vyvlastnění)

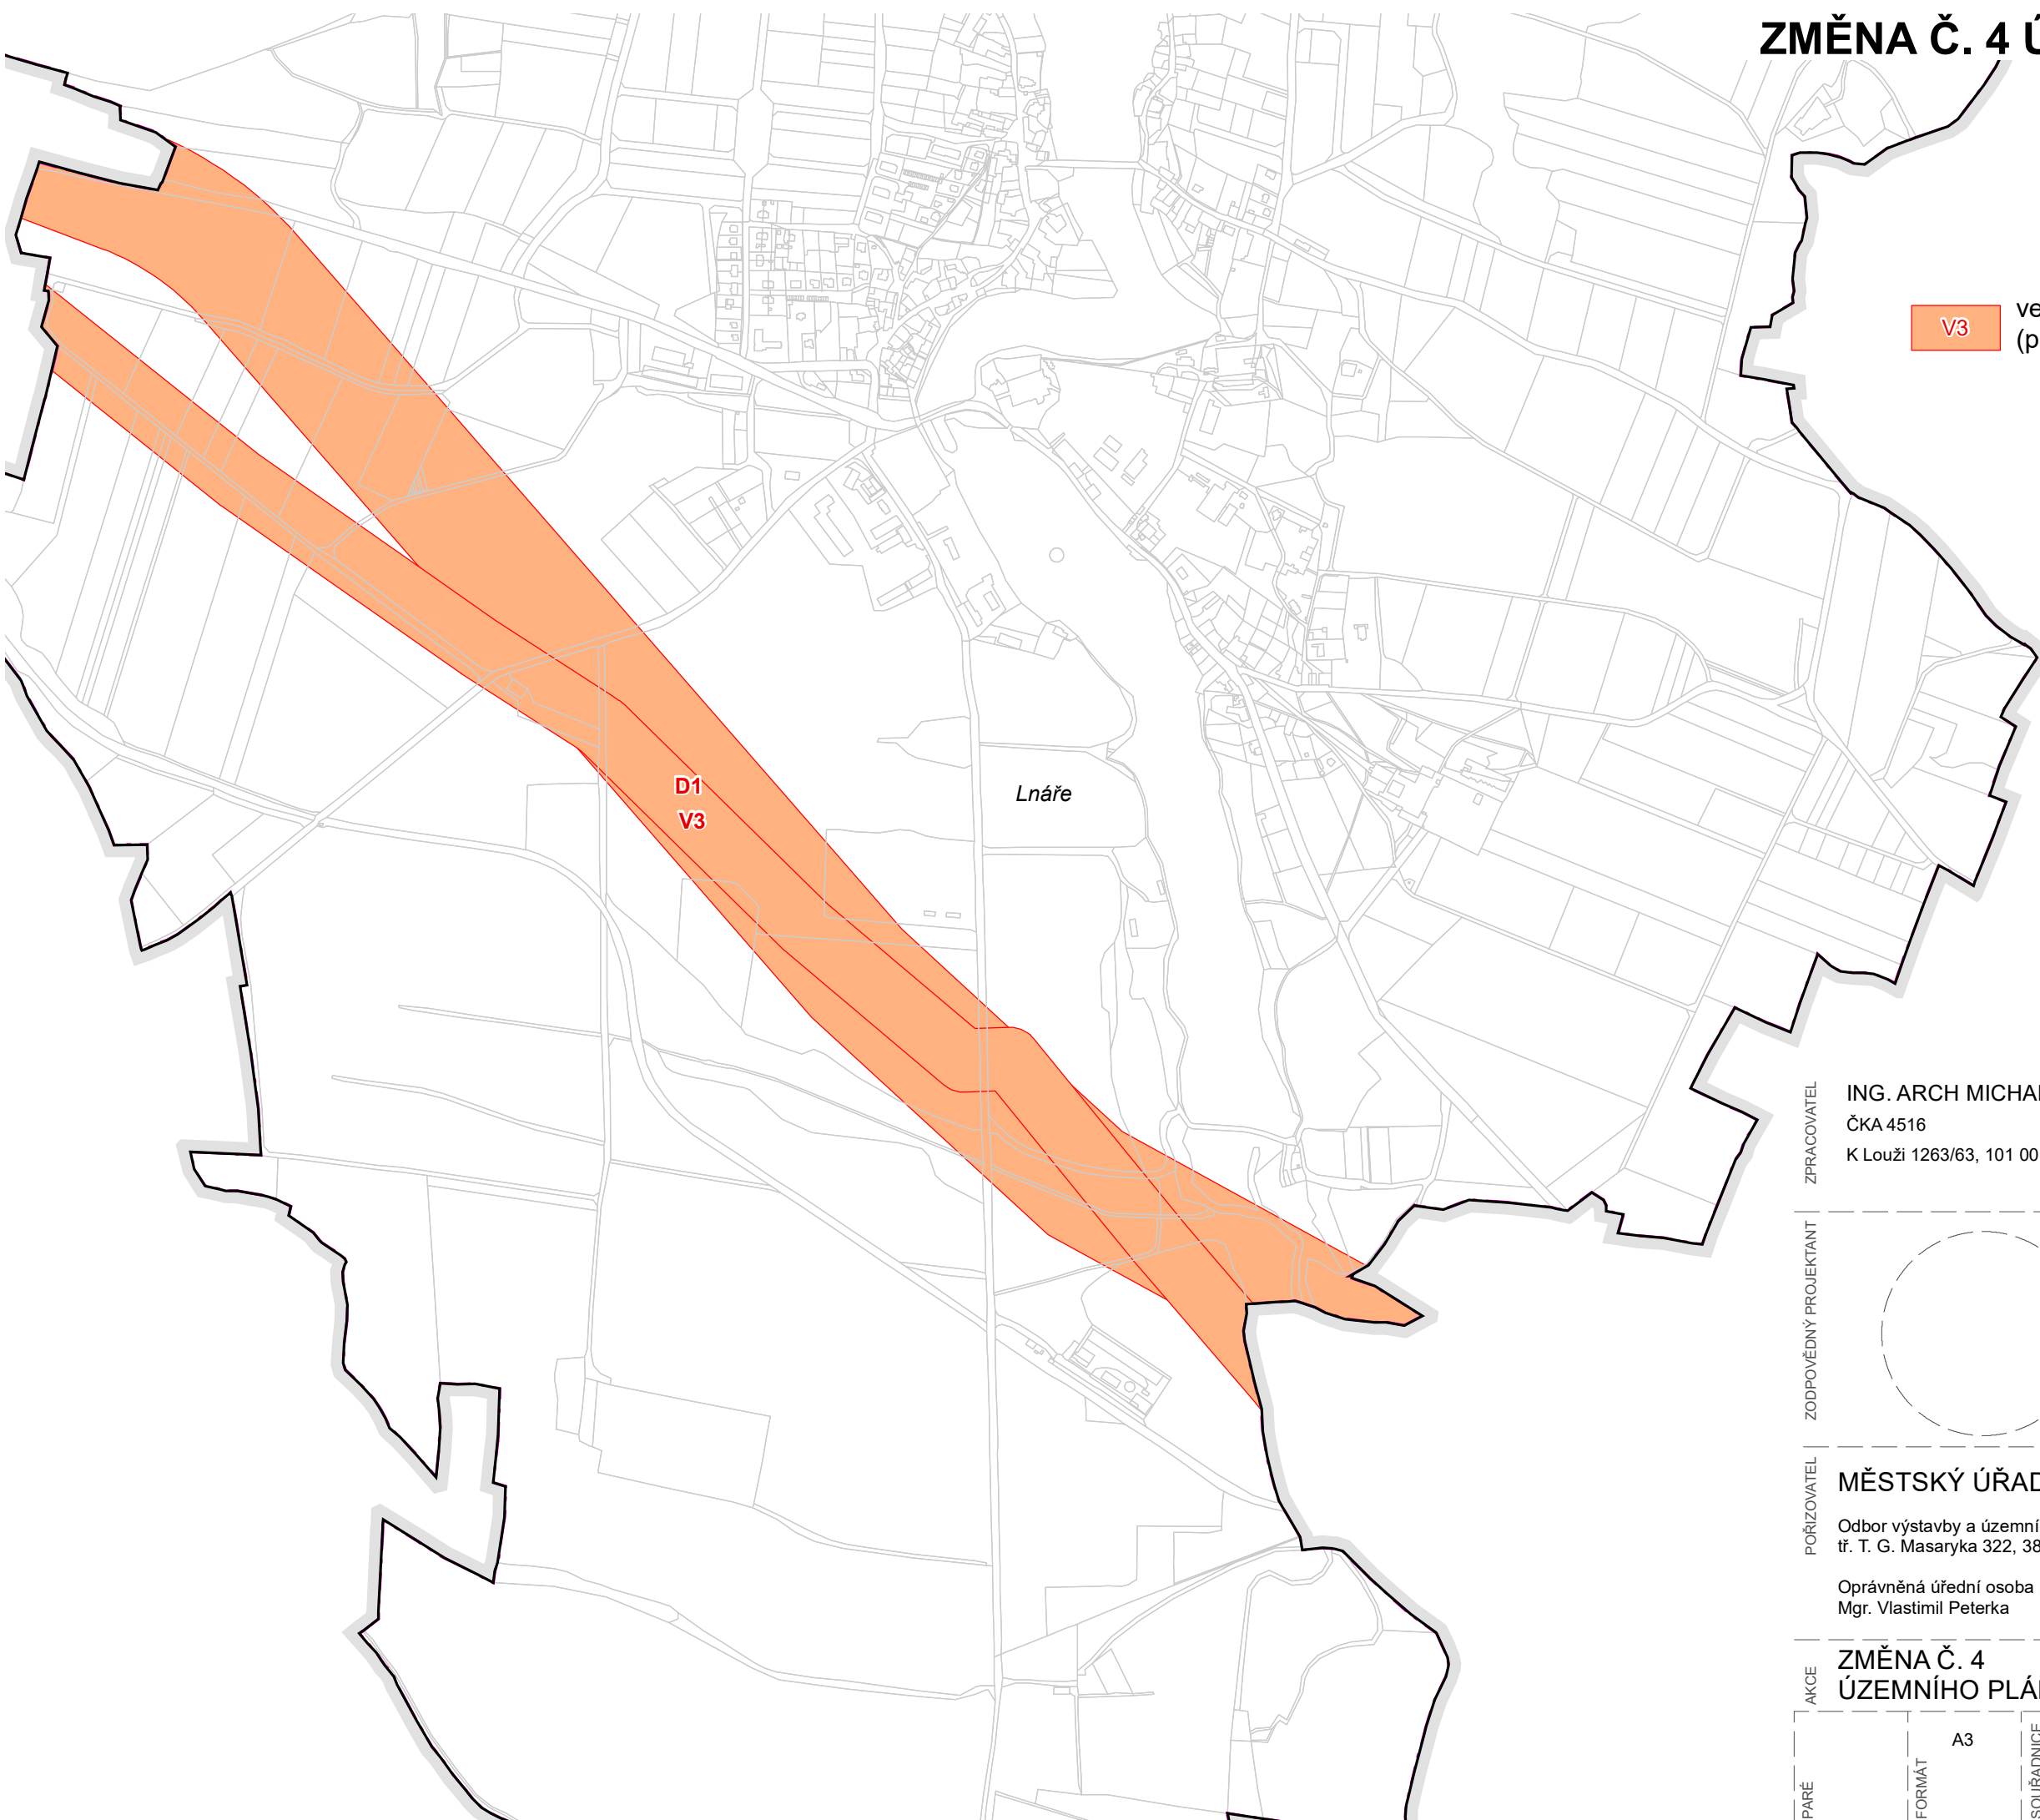

ZPRACOVATEL
ING. ARCH MICHAL PETR
ČKA 4516
K Louži 1263/63, 101 00 Praha 10

OBJEDNATEL
OBEC LNÁŘE
Lnáře 74, 387 42 Lnáře
určený zastupitel
starosta, Ing. Josef Honz

ZODPOVĚDNÝ PROJEKTANT

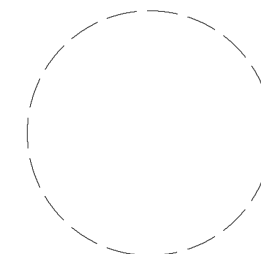

SPRÁVNÍ ORGÁN, KTERÝ ZMĚNU VYDAL
Zastupitelstvo obce Lnáře

DATUM NABYTÍ ÚČINNOSTI ZMĚNY


OPRÁVNĚNÁ ÚŘEDNÍ OSOBA POŘIZOVATELE
Mgr. Vlastimil Peterka

POŘIZOVATEL

MĚSTSKÝ ÚŘAD BLATNÁ

Odbor výstavby a územního plánování
tř. T. G. Masaryka 322, 388 11 Blatná

Oprávněná úřední osoba pořizovatele:
Mgr. Vlastimil Peterka

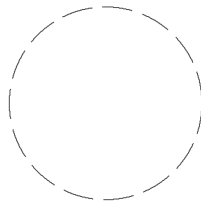

AKCE

**ZMĚNA Č. 4
ÚZEMNÍHO PLÁNU LNÁŘE**

VÝKRES VPS A VPO

PARÉ	FORMÁT	SOURADNICE	MÉRÍTKO	DATUM	Č. VÝKRESU
	A3	S-JTSK	1 : 10 000	květen 2020	3