


ZMĚNA Č. 5 ÚZEMNÍHO PLÁNU LNÁŘE KOORDINAČNÍ VÝKRES

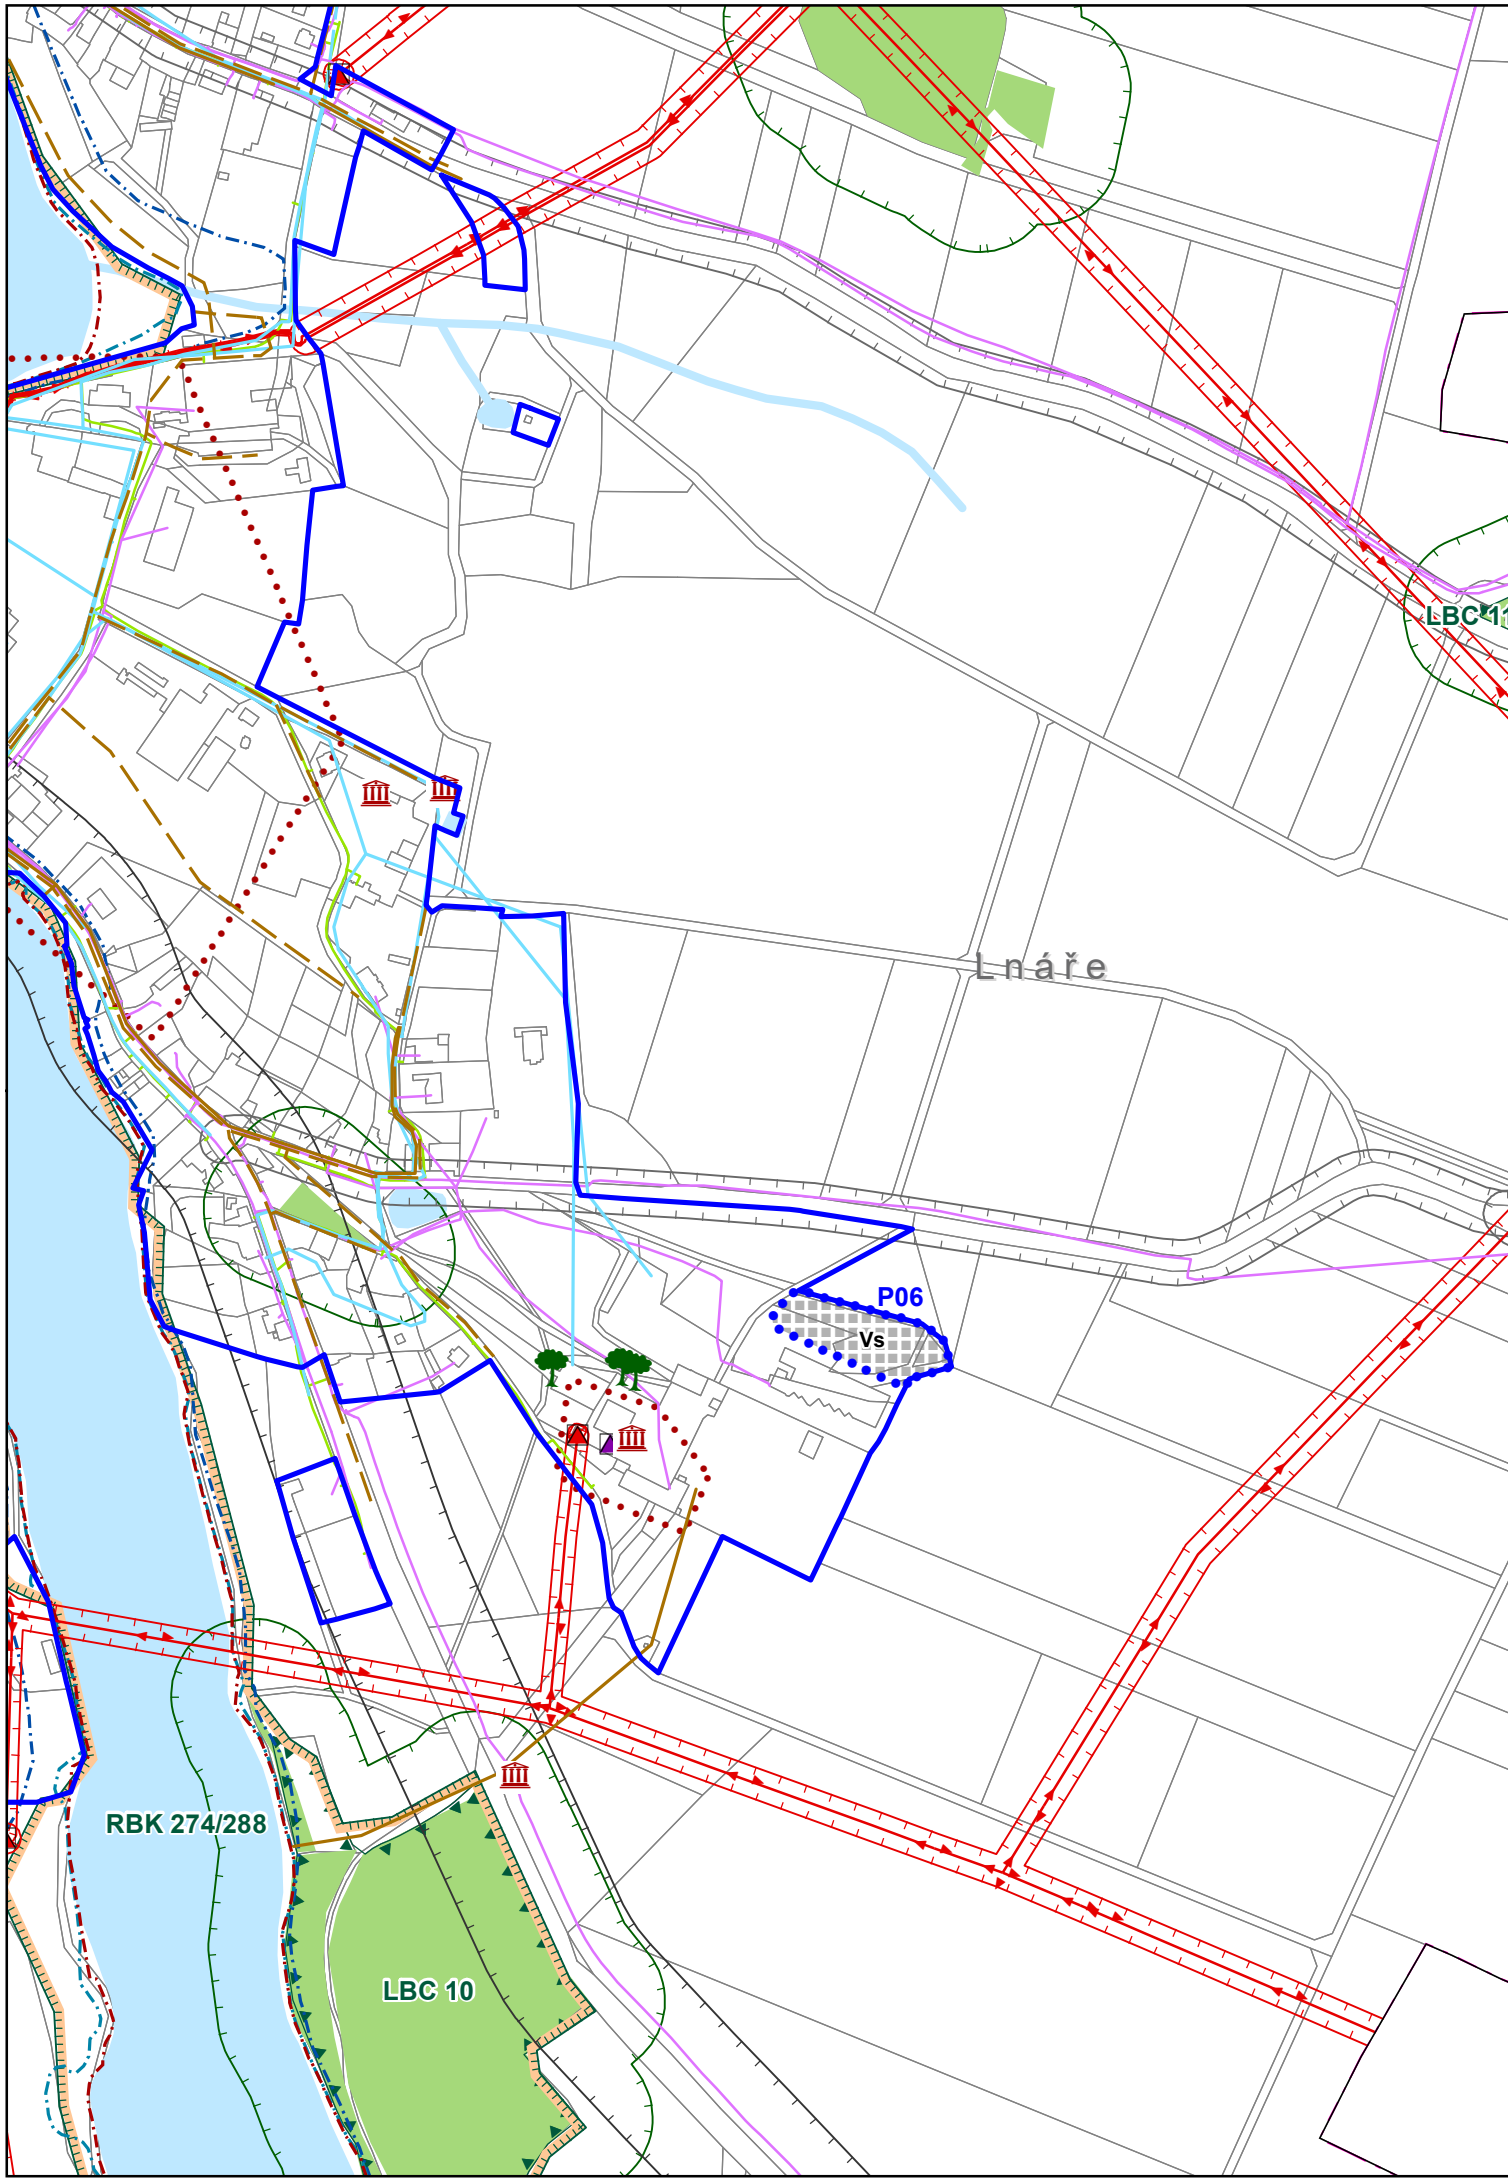

LEGENDA

- správní hranice obce
- katastrální hranice
- zastavěné území k 25.9.2021
- plocha přestavby
- hranice parcel dle KN
- plochy výroby a skladování
- nemovitá kulturní památka
- území s archeologickými nálezy
- ochranné pásmo vodního zdroje
- aktivní zóna záplavového území
- záplavové území Q100
- zvláštní povodeň pod vodním dílem
- nadregionální biocentrum
- regionální biokoridor
- regionální biocentrum
- lokální biocentrum
- lokální biokoridor
- památný strom
- vzdálenost 50 m od hranice lesa
- lesy
- vodní toky
- vodní plochy
- plynovod - stav
- zařízení na kanalizační síti
- kanalizace - stav
- kanalizace - návrh
- vodovod - stav
- vodovod - návrh
- objekt el. energie
- vedení el. energie - stav
- vedení el. energie - návrh
- OP vedení el. energie
- OP objektu el. energie
- zařízení na sdělovací síti
- komunikační vedení
- OP silnice II. a III. třídy
- OP silnice I. třídy

Celé správní území je situováno ve vzdušném prostoru MO

ZPRACOVATEL	ING. ARCH MICHAL PETR ČKA 4516 K Louži 1263/63, 101 00 Praha 10	OBJEDNATEL	OBEC LNÁŘE Lnáře 74, 387 42 Lnáře určený zastupitel starosta, Ing. Josef Honz
ZODPOVĚDNÝ PROJEKTANT		SPRÁVNÍ ORGÁN, KTERÝ ZMĚNU VYDAL	Zastupitelstvo obce Lnáře
PORIZOVATEL	MĚSTSKÝ ÚŘAD BLATNÁ Odbor výstavby a územního plánování tř. T. G. Masaryka 322, 388 11 Blatná Oprávněná úřední osoba pořizovatele: Mgr. Vlastimil Peterka	DATUM NABYTÍ ÚČINNOSTI ZMĚNY
AKCE	ZMĚNA Č. 5 ÚZEMNÍHO PLÁNU LNÁŘE		ZÁZNAM O ÚČINNOSTI
PARÉ	FORMÁT	SOURADNICE	MĚŘÍTKO
	A3	S-JTSK	1 : 5 000
DATUM	leden 2022		Č. VÝKRESU
			5

KOORDINAČNÍ VÝKRES