


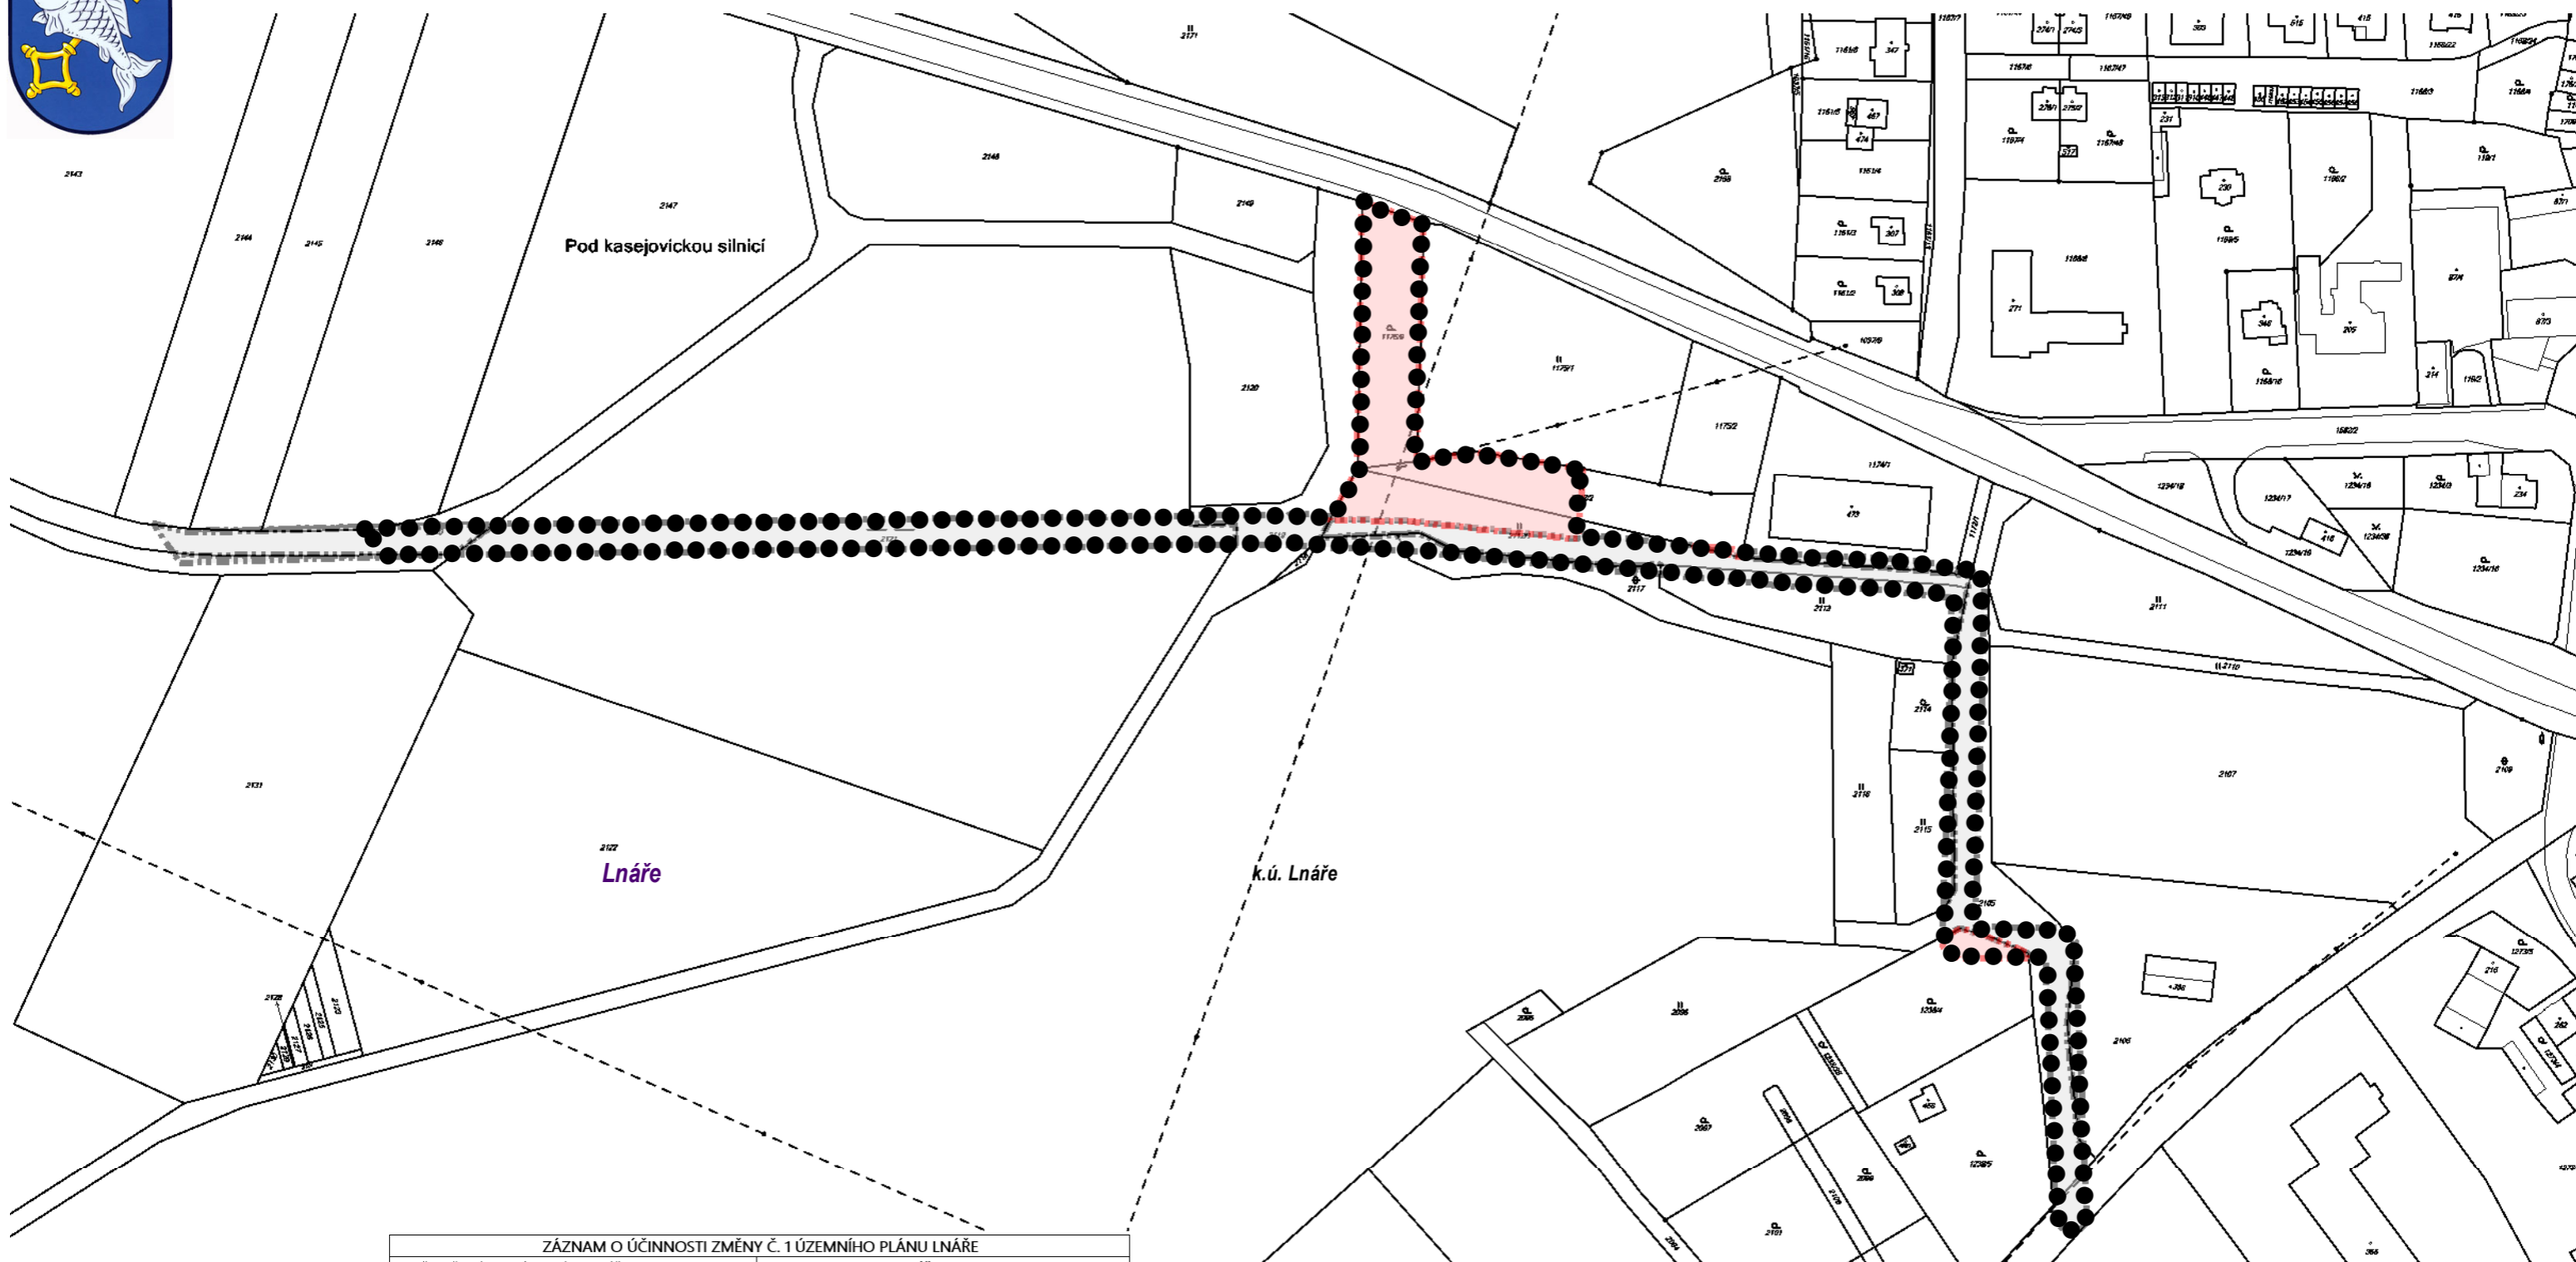

VÝKRES ZÁKLADNÍHO ČLENĚNÍ ÚZEMÍ



ZÁZNAM O ÚČINNOSTI ZMĚNY Č. 1 ÚZEMNÍHO PLÁNU LNÁŘE	
Změnu č. 1 územního plánu Lnáře vydalo	zastupitelstvo obce Lnáře
Číslo usnesení zastupitelstva obce	74-2015
Číslo jednací	-
Datum vydání	29. 7. 2015
Datum nabytí účinnosti	14. 8. 2015
Pořizovatel	Obecní úřad Lnáře, Lnáře 74, 387 42 Lnáře
Osoba zastupující pořizovatele	Stanislava Mašková, starostka obce
Oprávněná úřední osoba pořizovatele	Ing. arch. Radek Boček osoba zajišťující splnění kvalifikačních požadavků pro výkon územně plánovací činnosti podle § 24 stavebního zákona vykonávající přenesenou působnost ve věcech územního plánování
Razítko	Podpis

VYPRACOVAL Ateliér BOČEK Tylova 70, Písek tel. 777 823 409, e-mail: radek.bocek@email.cz	VEDOUcí PROJEKTANT Ing. arch. Radek Boček	ZODPOVĚDNÝ PROJEKTANT Ing. arch. Radek Boček	
DOPRAVNÍ ŘEŠENÍ	ELEKTRO, PLYN, ZÁSOBOVÁNÍ TEPELNĚM	VODOHOSPODÁŘSKÉ ŘEŠENÍ	
ÚSES	KONCEPCE KRAJINY A OCHRANA PŘÍRODY RNDr. Vojtěch Vyhnálek, CSc.	VYHODNOCENÍ ZPF A PUFFL Ing. arch. Radek Boček	
POŘIZOVATEL:	Obecní úřad Lnáře, zastoupený starostkou obce Stanislavou Maškovou		
ZMĚNA Č. 1 ÚZEMNÍHO PLÁNU LNÁŘE Pro vydání dle ust. §54 stavebního zákona VÝKRES ZÁKLADNÍHO ČLENĚNÍ ÚZEMÍ			ČÍSLO ZAKÁZKY: 09/2014
			STUPEŇ: PRO VYDÁNÍ
MĚŘÍTKO: 1 : 2 000		DATUM: 22.7.2015	
ČÍSLO VÝKRESU: 1		ČÍSLO PARÉ	

Legenda

- Řešené území
- Hranice správního území obce
- Hranice k.ú.
- Hranice zastavitelných ploch
- Hranice zastavěného území

