

# ZMĚNA Č. 1 ÚZEMNÍHO PLÁNU LOM

## V3 - VÝKRES VPS A VPO

OBJEDNATEL | Obec Lom  
Lom 9  
388 01 Blatná

URČENÝ ZASTUPITEL | Václav Kafka  
(starosta)

POŘIZOVATEL | Městský úřad Blatná  
Odbor výstavby  
a územního plánování  
tř. T. G. Masaryka 322  
388 11 Blatná

OPRÁVNĚNÁ ÚŘEDNÍ OSOBA |  
Mgr. Vlastimil Peterka  
tel. 383 416 155

ZPRACOVATEL | ARCHUM architekti s.r.o.  
Oldřichova 187/55  
128 00 Praha 2  
www.archum.cz

AUTORSKÝ TÝM | Ing. arch. Michal Petr  
AA ČKA 4516

AKCE | ZMĚNA Č. 1 ÚP LOM

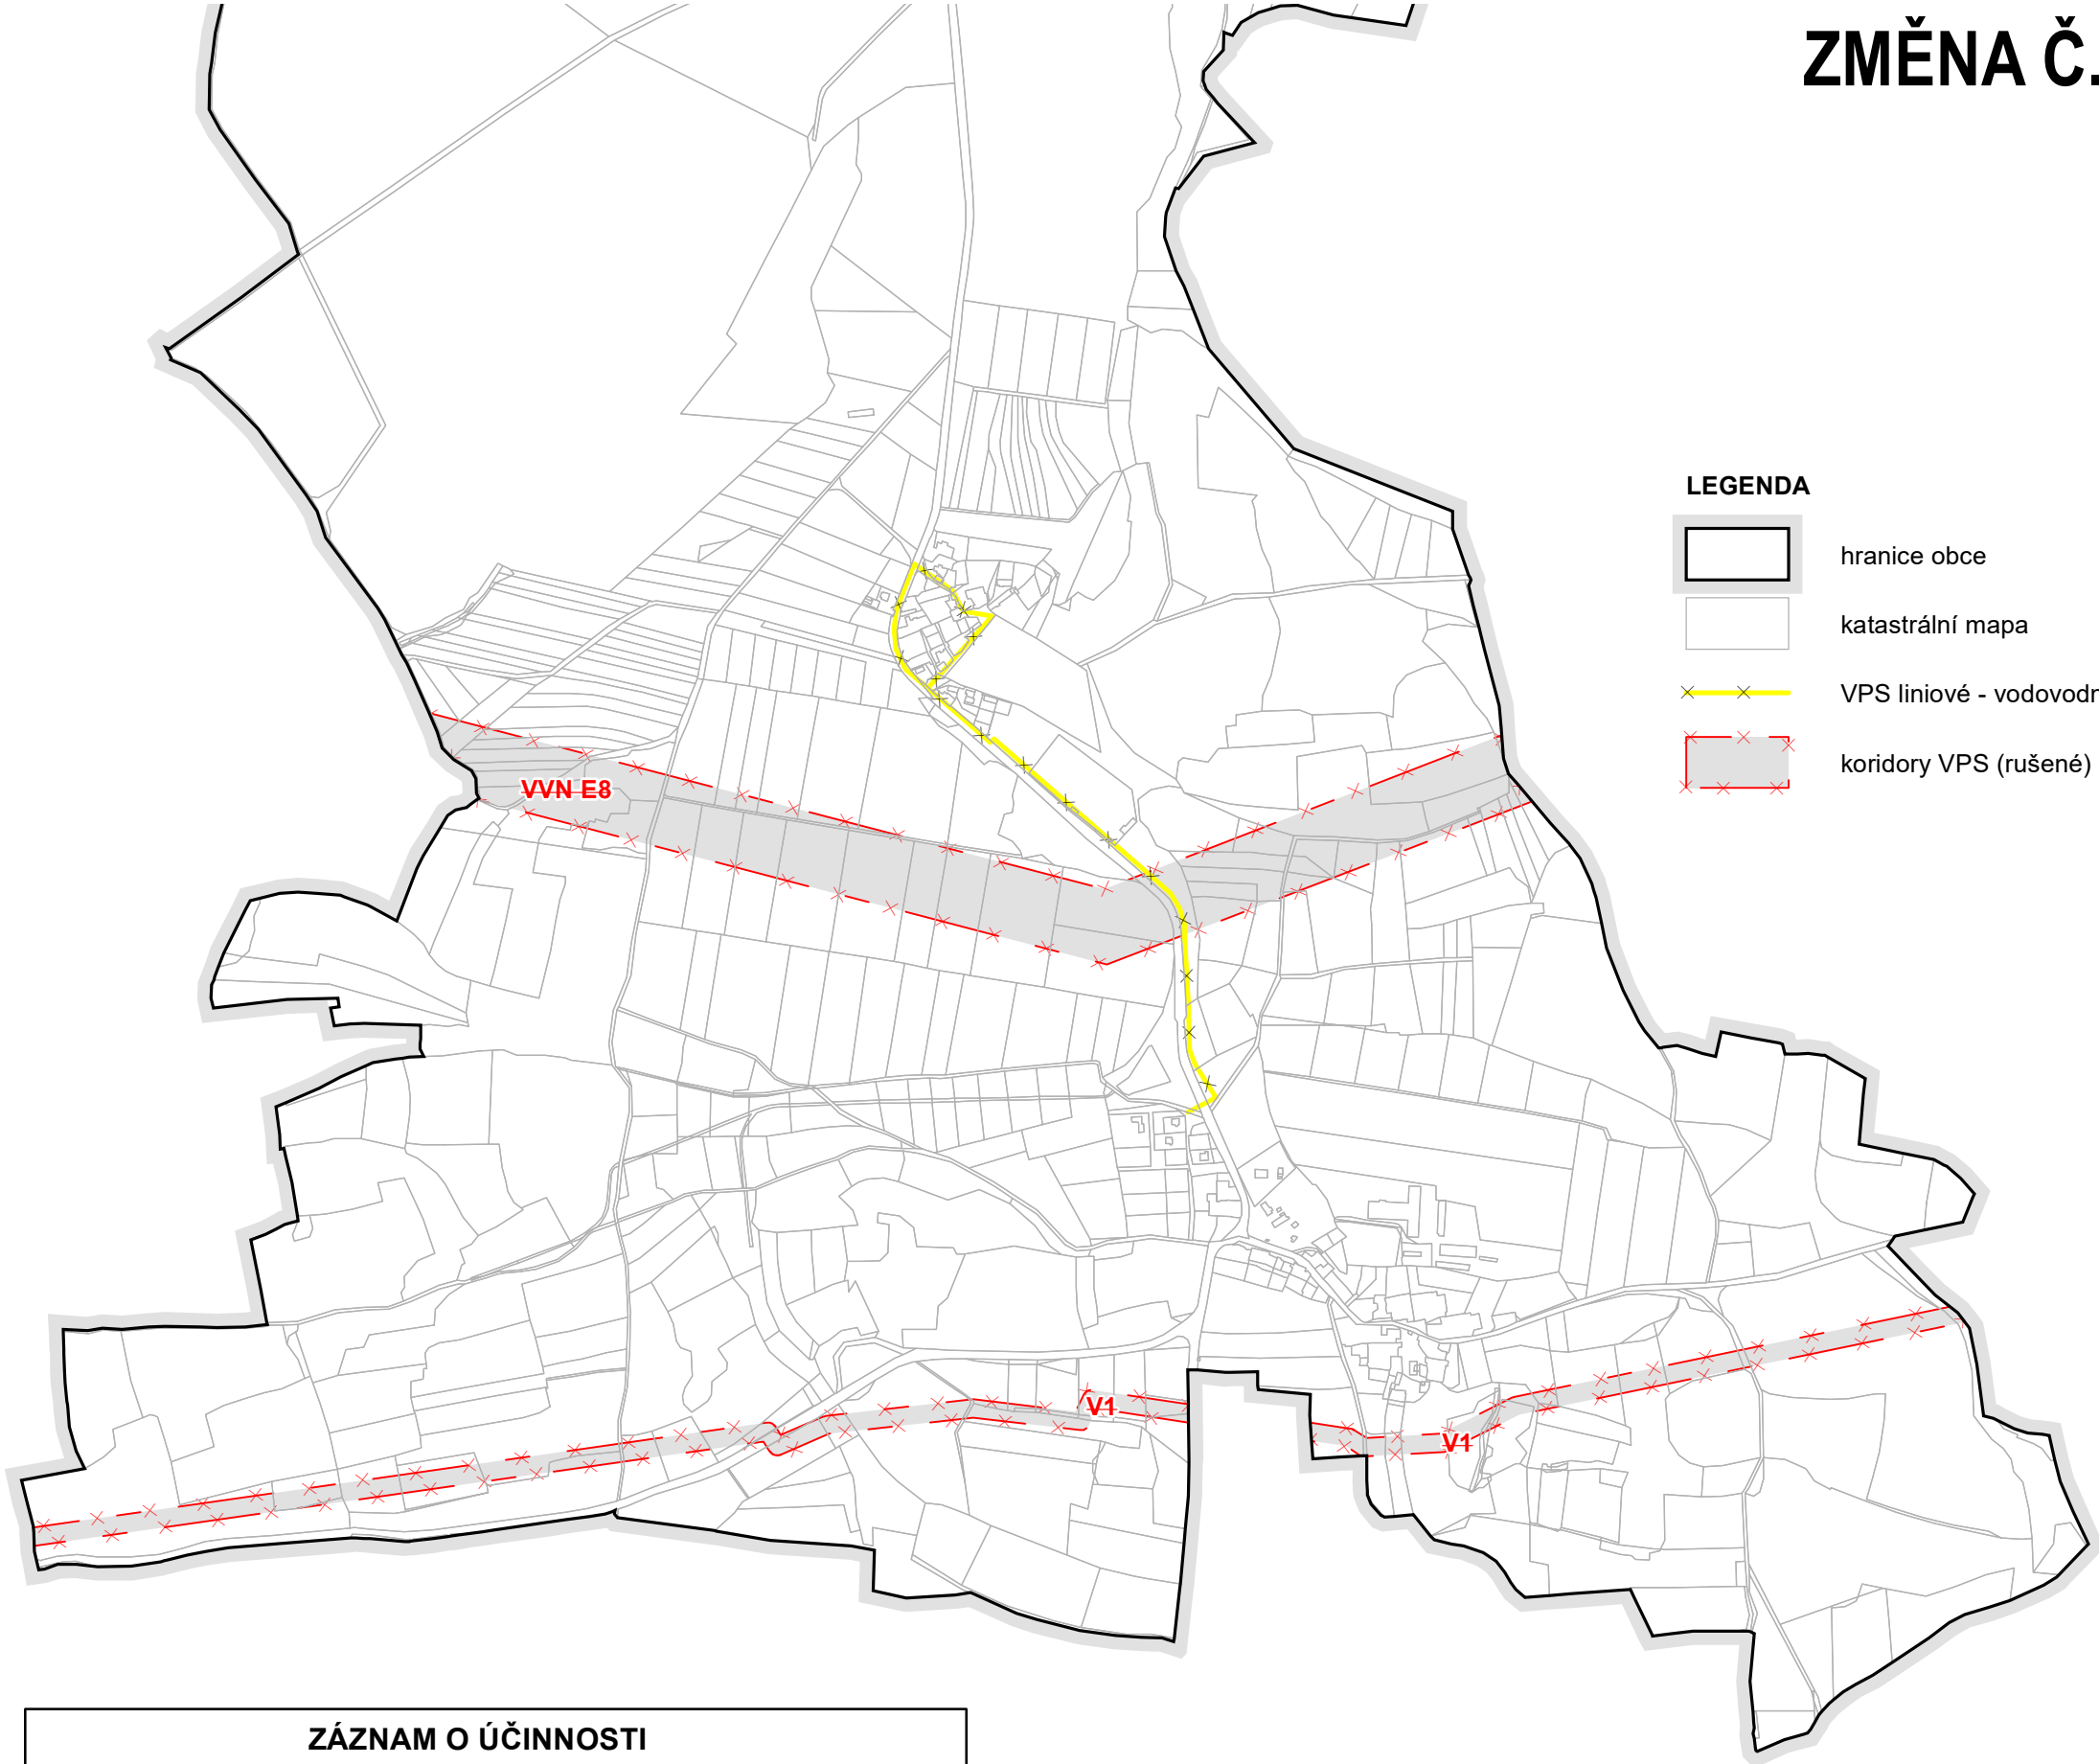
VÝKRES | VÝKRES VPS A VPO

FORMÁT | A3





MĚŘÍTKO | 1 : 10 000

SOUŘADNICOVÝ SYSTÉM | S - JTSK

ČÍSLO VÝKRESU | V3



### LEGENDA

-  hranice obce
-  katastrální mapa
-  VPS liniové - vodovodní řad (rušené)
-  koridory VPS (rušené)

ZÁZNAM O ÚČINNOSTI		
správní orgán, který změnu č. 1 vydal	Zastupitelstvo obce Lom	razítko:
datum nabytí účinnosti změny ÚP	.....	
oprávněná úřední osoba pořizovatele	Mgr. Vlastimil Peterka referent - územní plánování	podpis: