
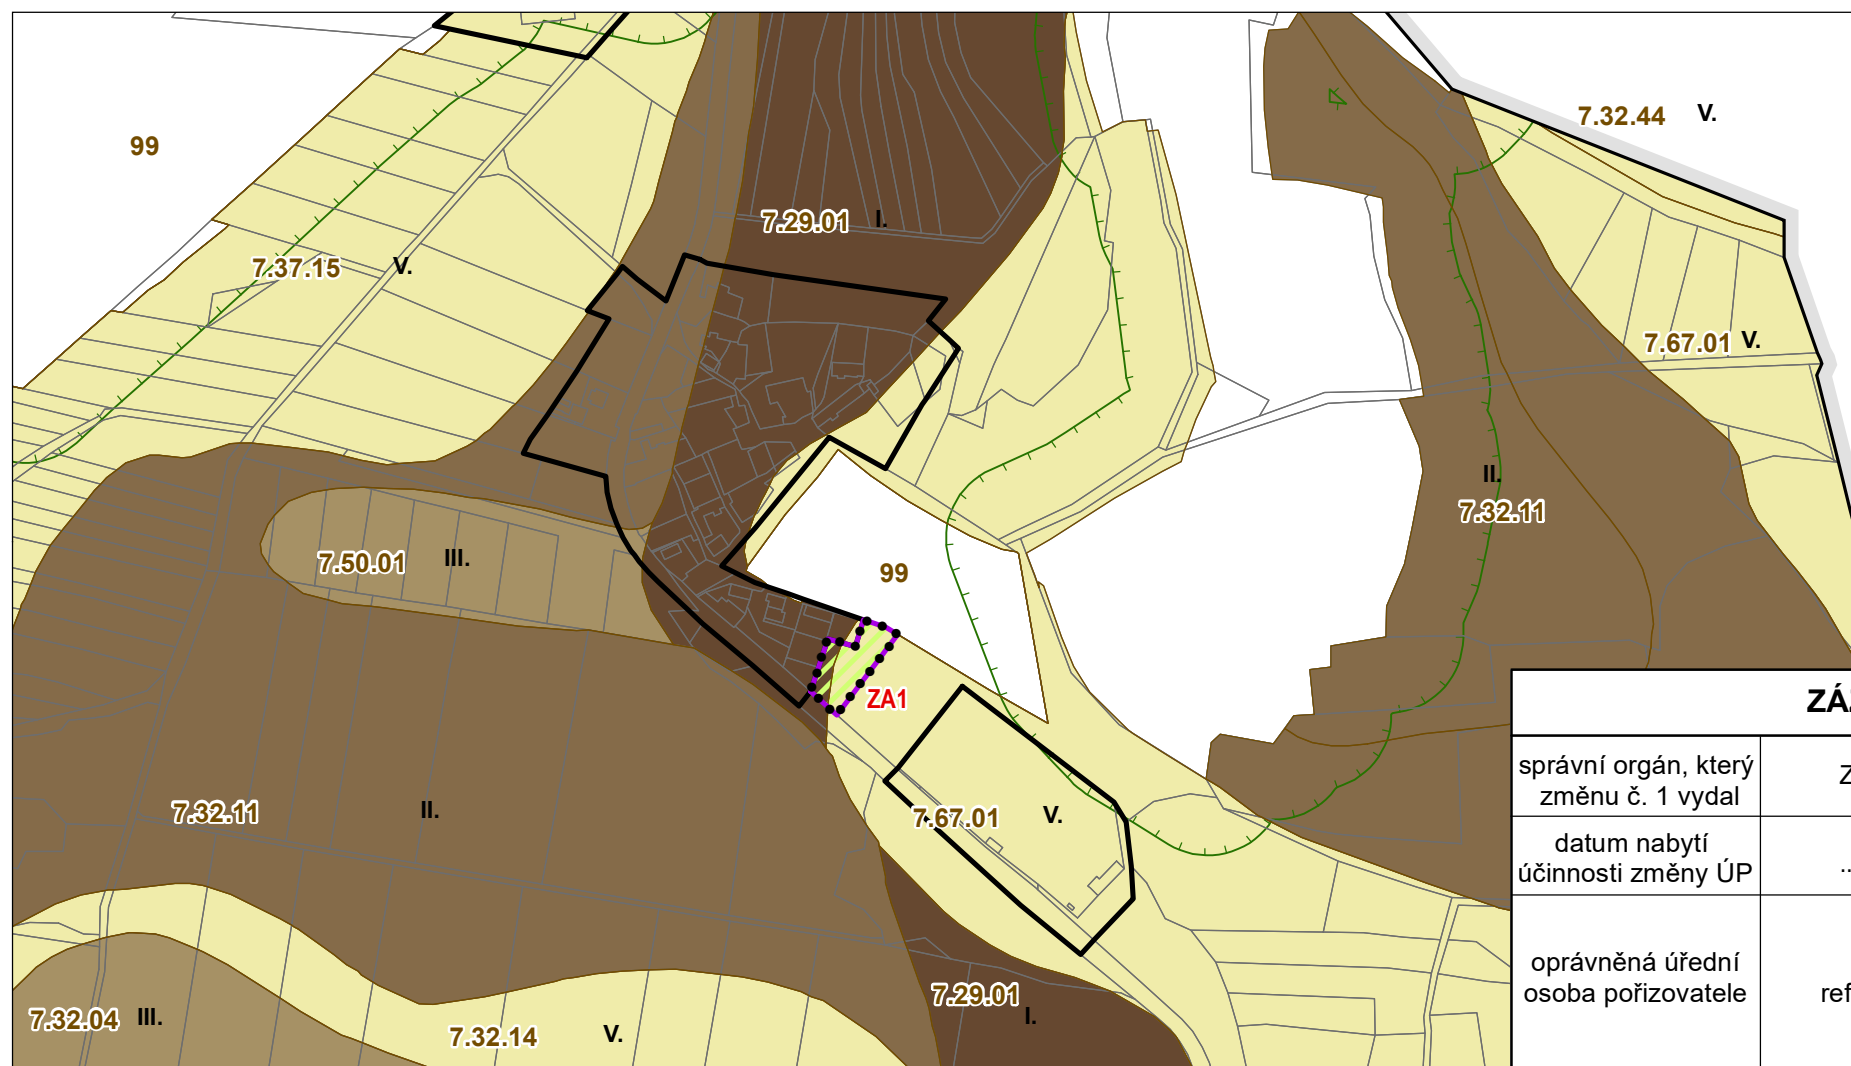


# ZMĚNA Č. 1 ÚZEMNÍHO PLÁNU LOM

## O3 - VÝKRES ZÁBORŮ ZPF A PUPFL

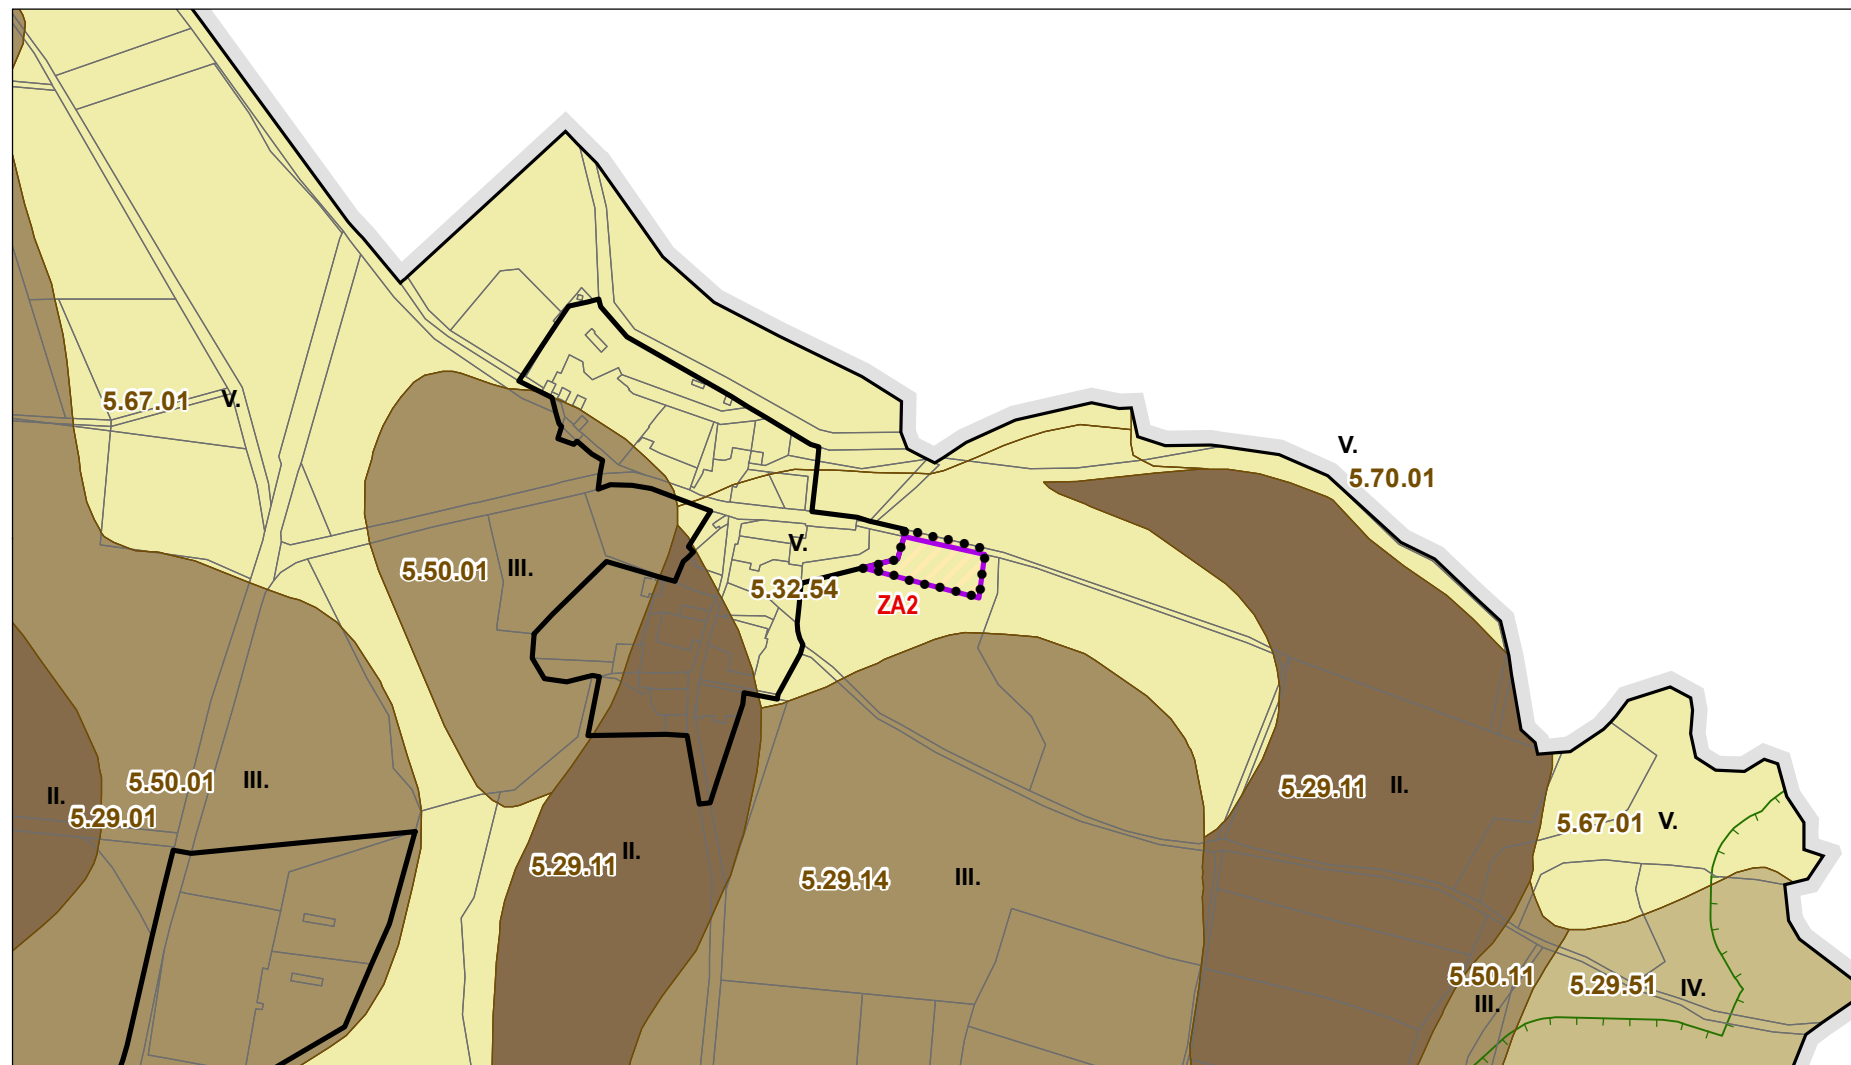

### LEGENDA

- hranice obce
  - aktualizovaná hranice zastavěného území ke dni 30.10.2019
  - zastavitelná plocha
  - ZA1** hranice záborů
  - 5.29.11** hranice BPEJ a kód
  - vzdálenost 50 m od okraje lesa
- Zábor - druh pozemku**
- orná půda
  - trvalý travní porost
  - ostatní plocha

### Třída ochrany

- I.
- II.
- III.
- IV.
- V.

OBJEDNATEL | Obec Lom  
Lom 9  
388 01 Blatná

URČENÝ ZASTUPITEL | Václav Kafka  
(starosta)

POŘIZOVATEL | Městský úřad Blatná  
Odbor výstavby  
a územního plánování  
tř. T. G. Masaryka 322  
388 11 Blatná

OPRÁVNĚNÁ ÚŘEDNÍ OSOBA |  
Mgr. Vlastimil Peterka  
tel. 383 416 155

ZPRACOVATEL | ARCHUM architekti s.r.o.  
Oldřichova 187/55  
www.archum.cz 128 00 Praha 2

AUTORSKÝ TÝM | Ing. arch. Michal Petr  
AA ČKA 4516

AKCE | ZMĚNA Č. 1 ÚP LOM

VÝKRES | ZÁBORŮ ZPF A PUPFL

FORMÁT | A3

MĚŘÍTKO | 1 : 5 000

SOUŘADNICOVÝ SYSTÉM | S - JTSK

ČÍSLO VÝKRESU | O3

05 | 2020 ARCHUM architekti s.r.o.

### ZÁZNAM O ÚČINNOSTI

správní orgán, který změnu č. 1 vydal	Zastupitelstvo obce Lom	razítko:
datum nabytí účinnosti změny ÚP	.....	
oprávněná úřední osoba pořizovatele	Mgr. Vlastimil Peterka referent - územní plánování	podpis: