DIO - úplná uzavírka silnice III/1739 ul. Nádražní v Blatné při konání kulturní akce „ Den české státnosti“

Použité dopravní značky a zařízení:
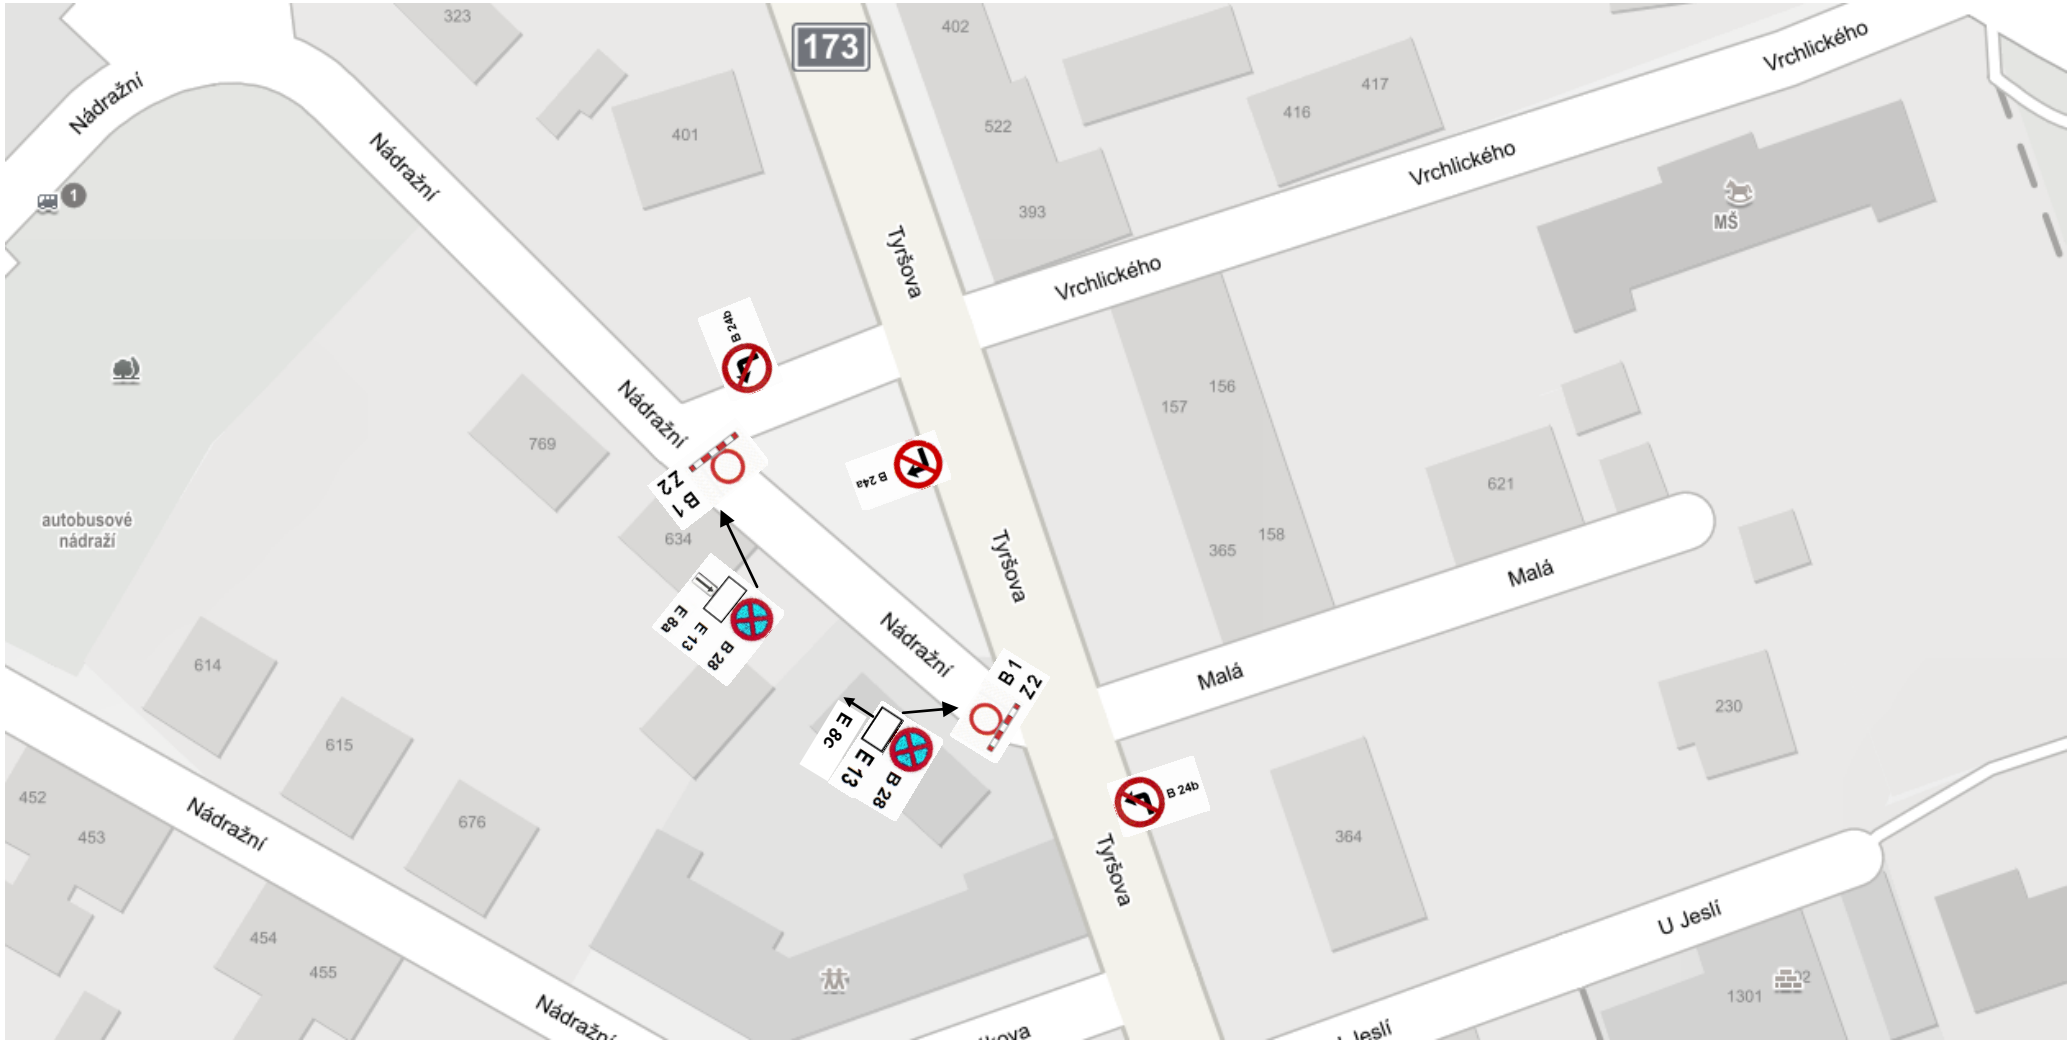
B 1 zákaz vjezdu všech vozidel v obou směrech
Z 2 zábrana pro označení uzavírky
B 28 zákaz zastavení
E 13 dodatková tabulka s textem „platí 28.09.2022 od 10,00 hod.“ - tato značka bude umístěna s předstihem min. 5 dní
B 24a zákaz odbočování vpravo
B 24b zákaz odbočování vlevo
E 8a začátek úseku
E 8c konec úseku