Dopravně inženýrské opatření (DIO)

pouť Bělčice
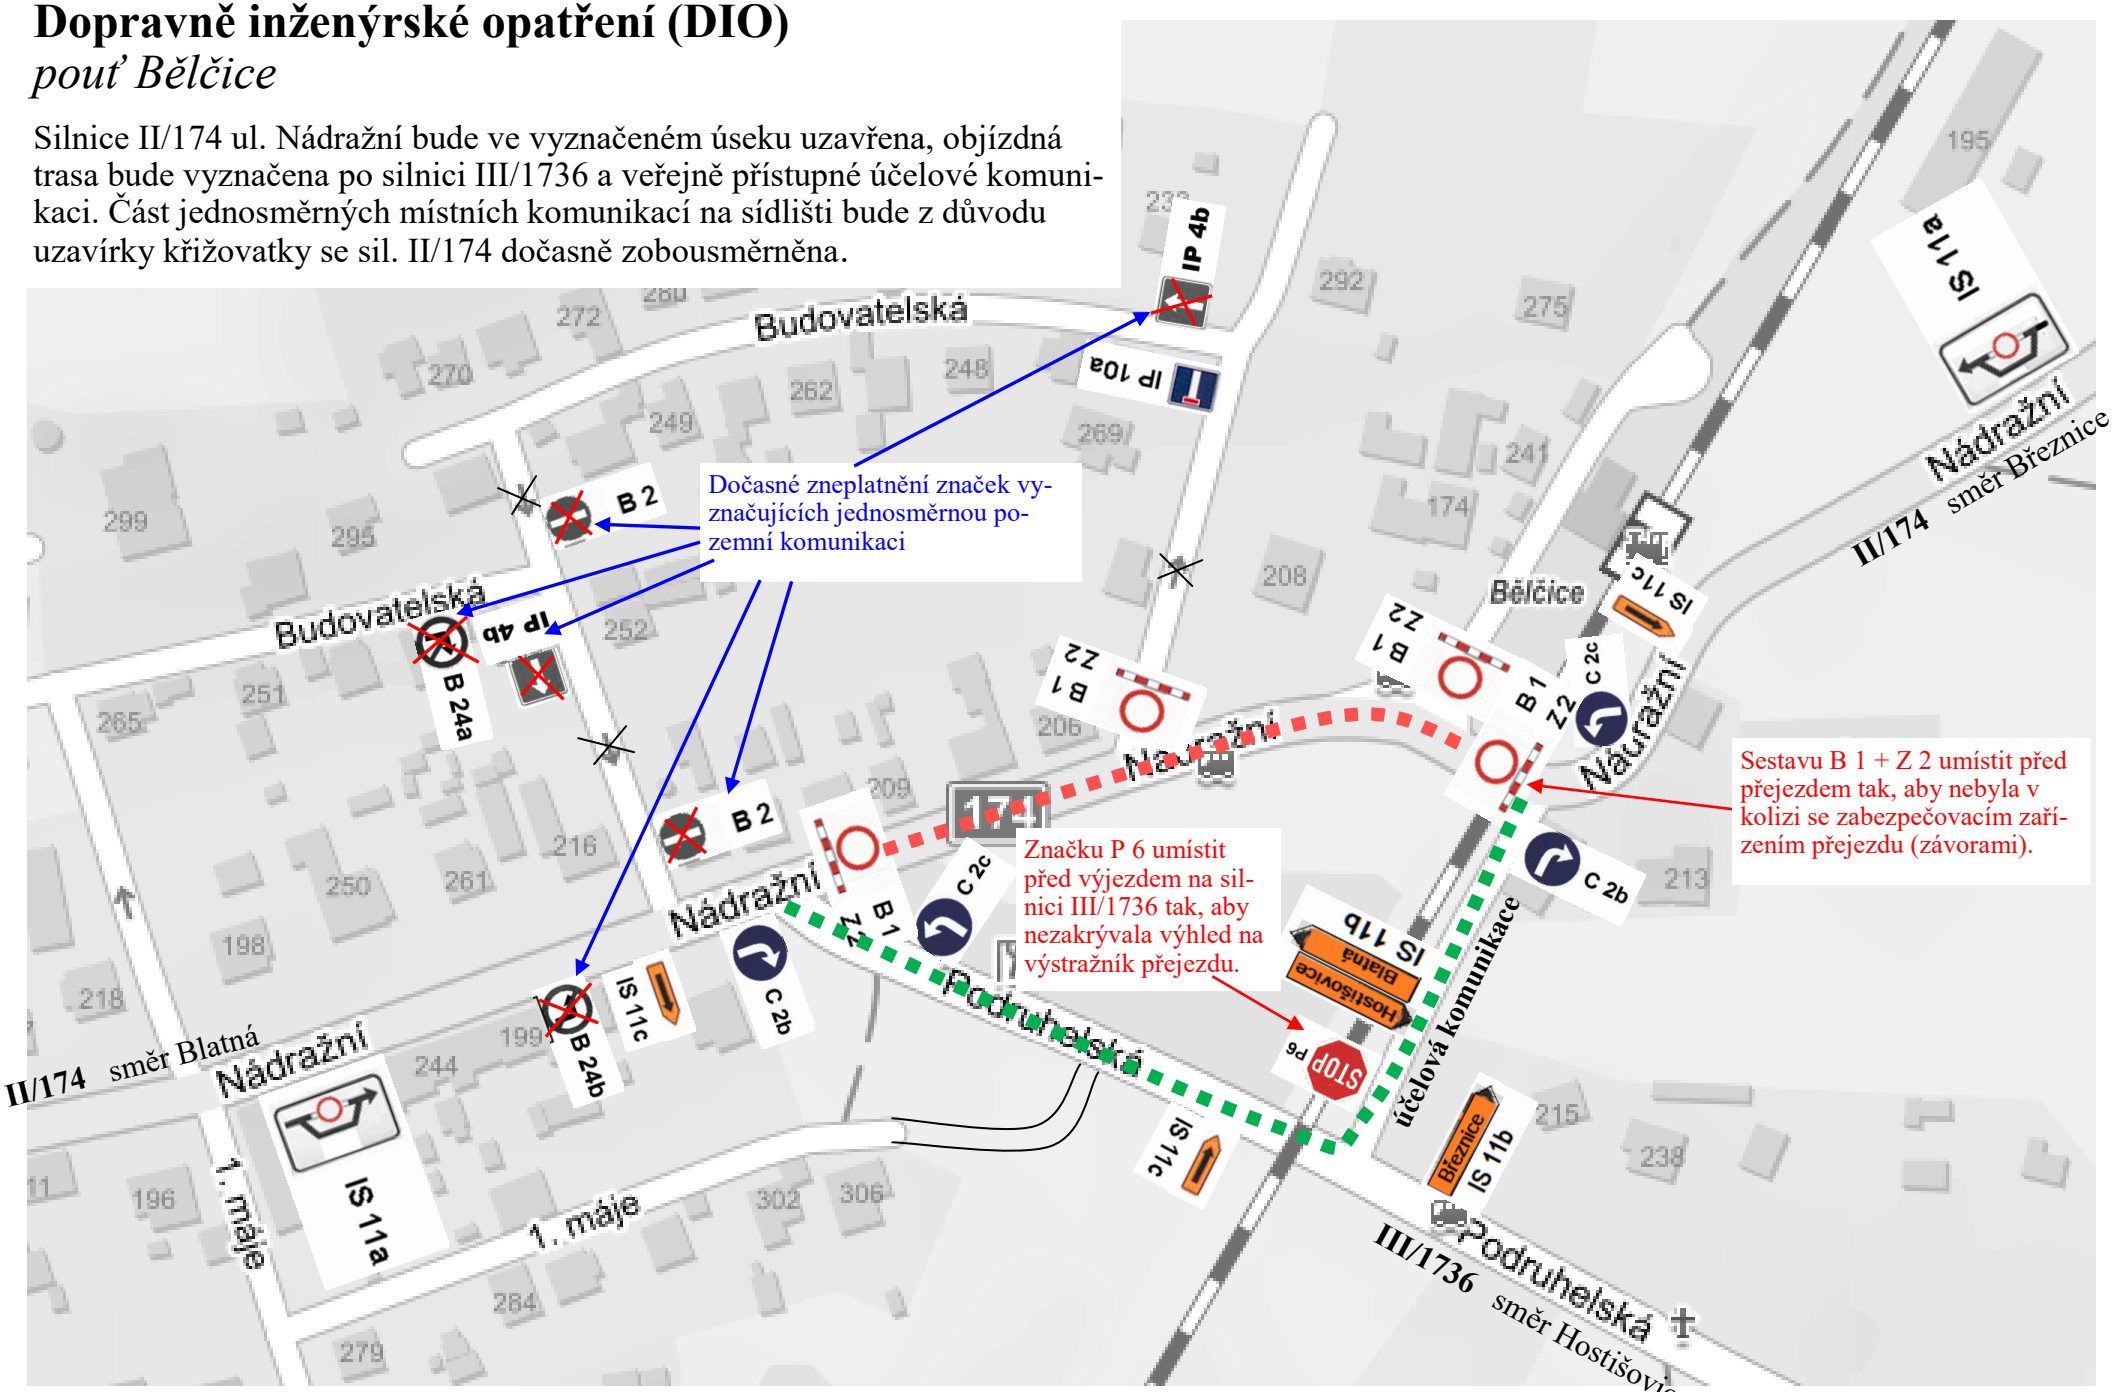
Silnice II/174 ul. Nádražní bude ve vyznačeném úseku uzavřena, objízdná trasa bude vyznačena po silnici III/1736 a veřejně přístupné účelové komunikaci. Část jednosměrných místních komunikací na sídlišti bude z důvodu uzavírky křižovatky se sil. II/174 dočasně zobousměrněna.